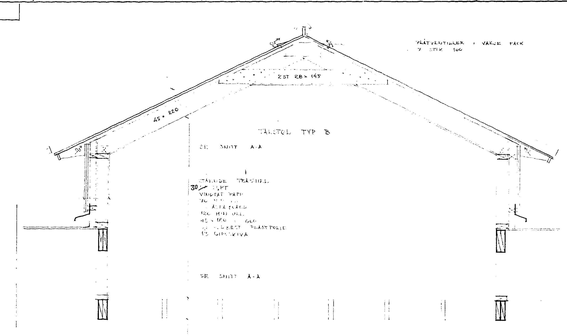

PRINCIPSNITT TAKVURA 1:20

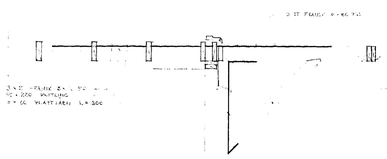

SNITT B-B 1:20

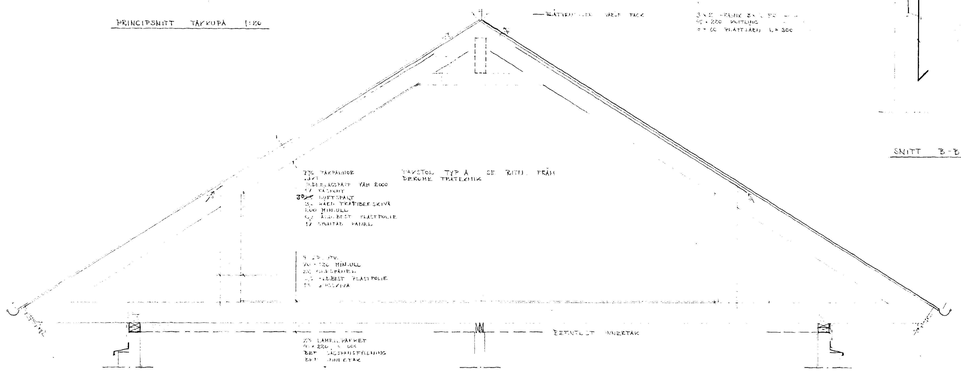

PRINCIPSNITT A-A 1:20

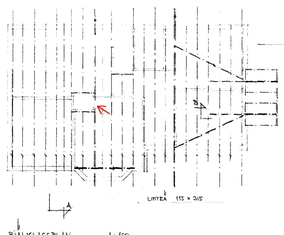

BJÄLKLAGSPLAN 1:100

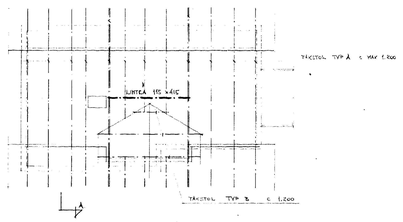

TAKPLAN 1:100

ALLMÄNNA ANVISNINGAR

ALLA MÅTT I MM

MATERIAL:

STÅL KVAL 1412

TRÄ C-VIRKE, LÄR, RÖ ANNAT ANGES

HÄNVISNINGAR

TAKSTOL TYP A SE RITNING:
TERRÄME TRÄTEKNIK NR 9108-052-1-4

BYGGNADSNÄMNDEN I GÖTEBORG

Denna handling tillhör ärende:

920114
FASTSTÄLLELSEDATUM

TORSLANDA TRÄTEKNIK AB	OM- OCH TILLBYGGNAD AV ENBOSTADSHUS Å TJÄTNGRETEN GÖTEBORGS KOMMUN
	SKALA: 1:50 TRÄTEKNIK 1:20
TORSLANDA 92-12-08 TYP BEGÄRDESSON	K 0:11