ANVISNINGAR

KONSTR. VIRKE: T 70
SPIK: RÄFFLAD TRÅDSPIK
OM PANELEN EJ UPPSÄTTES
OMEDELBART ANORDNAS AVSTYVN.
MITT PÅ HANBJÄLKAR OCH STÖDBEN
MELLAN VARJE TAKSTOL AV 1×4"
BELASTN: SNÖ 100 KG/M²
VINDLAST GRUNDVÄRDE 80 KG/M²
NYTTIG LAST PÅ UNDERRAMEN 150 KG/M²

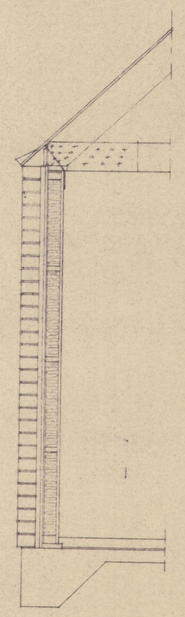

SEKTION GENOM
BRANDAVSKILJANDE VÄGG

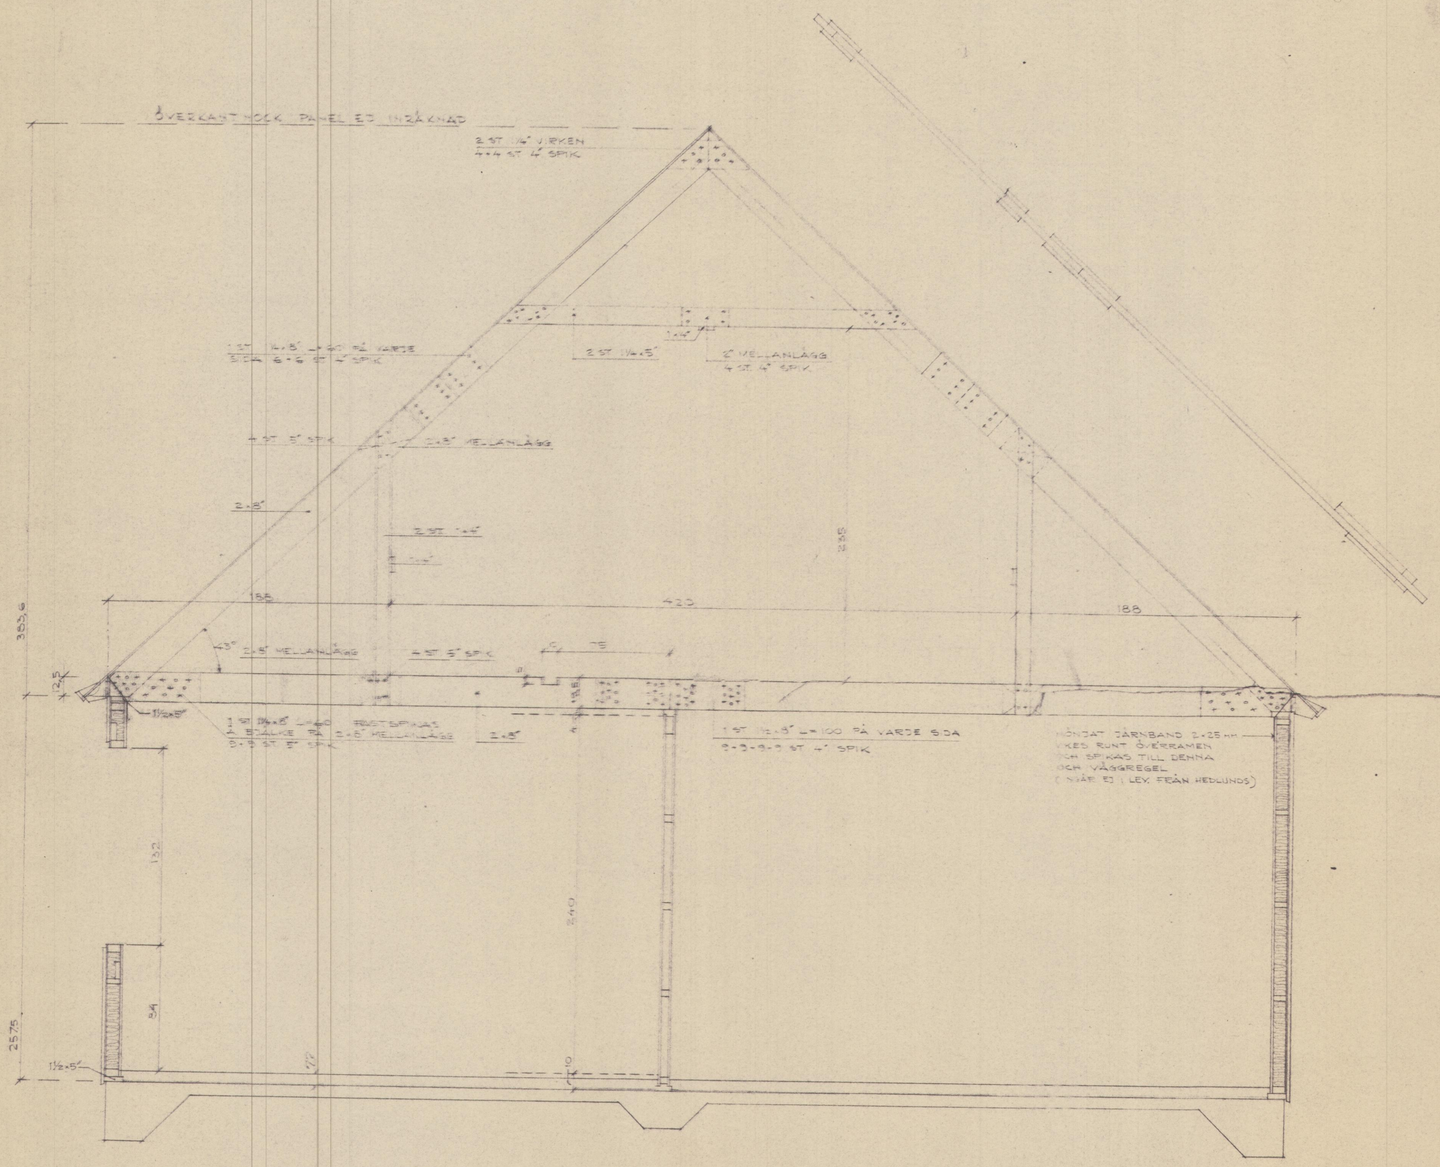

SEKTION GENOM
VÄD. RUM — HALL

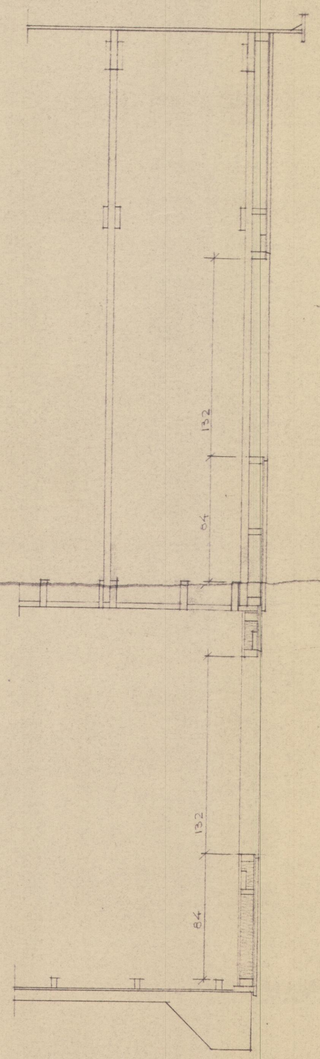

SEKTION GENOM GAVEL

16.5 - 63	STÖDBEN
9.5 - 63	DIM. A TAKSTOLAR
REV DEN	AVSEENDE

MÅRLUNDA, EKERÖ HUS NR. 1-11
SEKTION TYP 4026
DAT. 20/3 1963
HEDLUNDS HUS FURUDAL SWEDEN
BEST. SVENSKA INDUSTRIBYGGEN A.B. BOSTADSAVD. STOCKHOLM
SKALA 1:20