



FÖRE

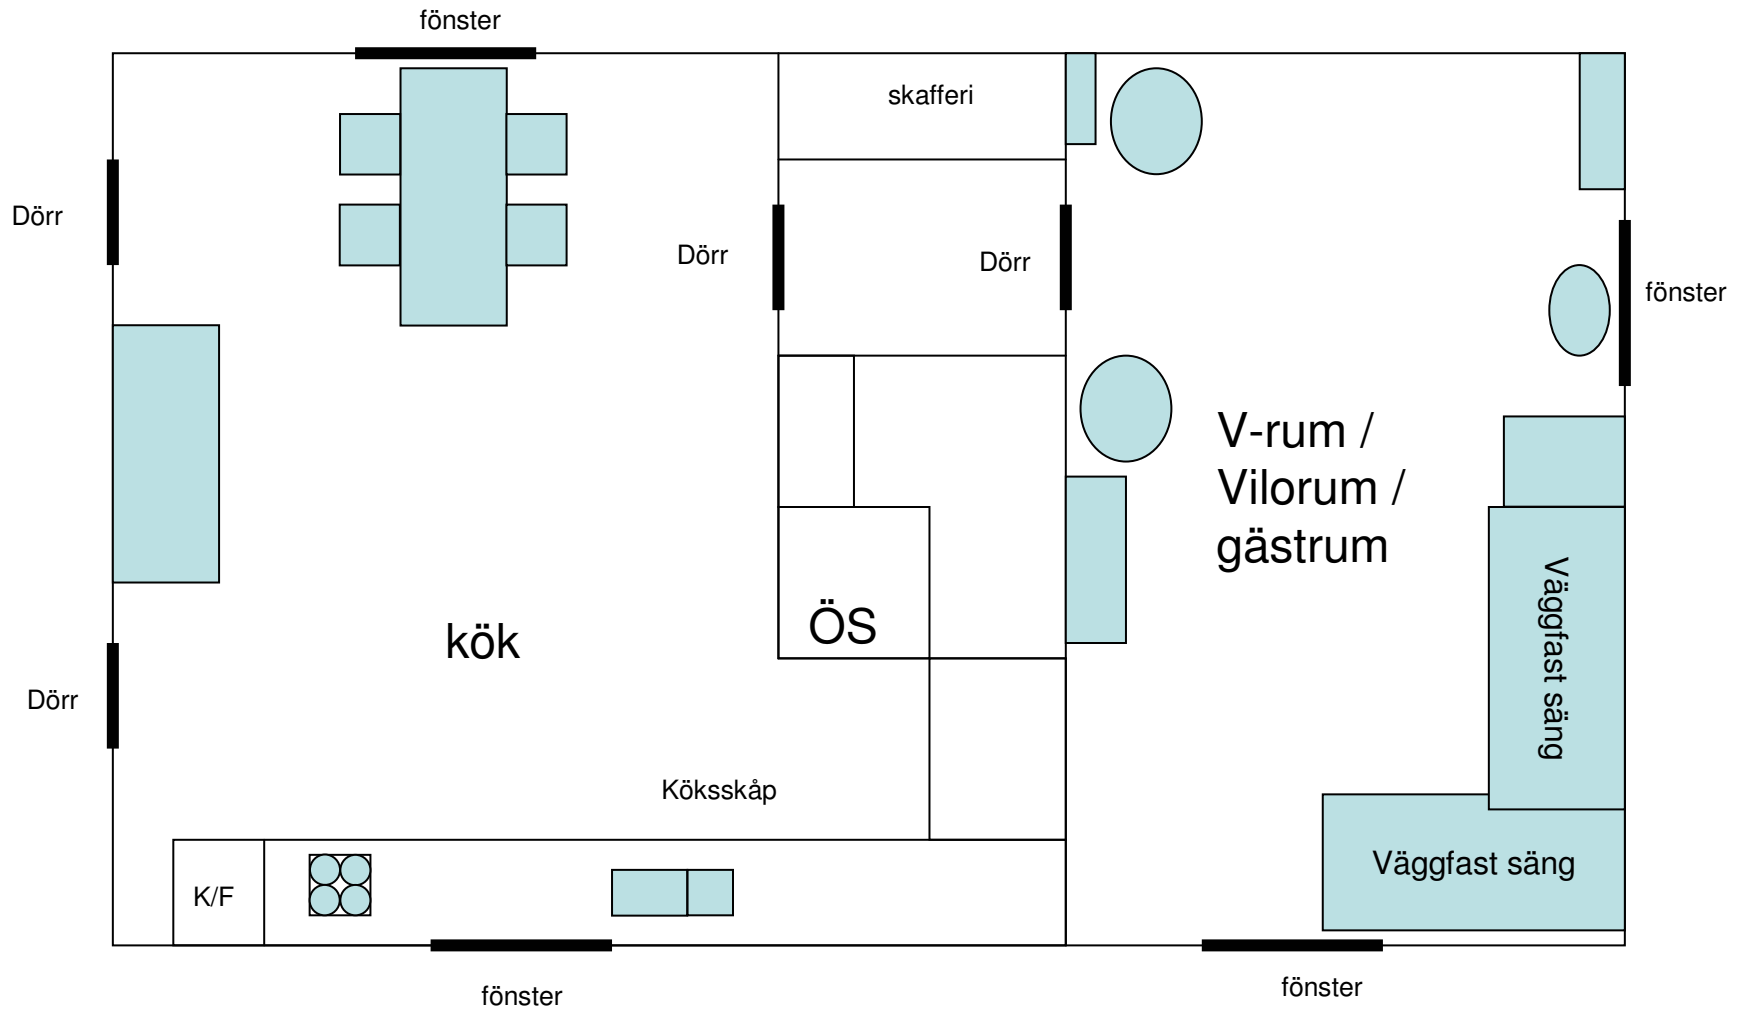

EFFTER

Dörr ersätter fönster

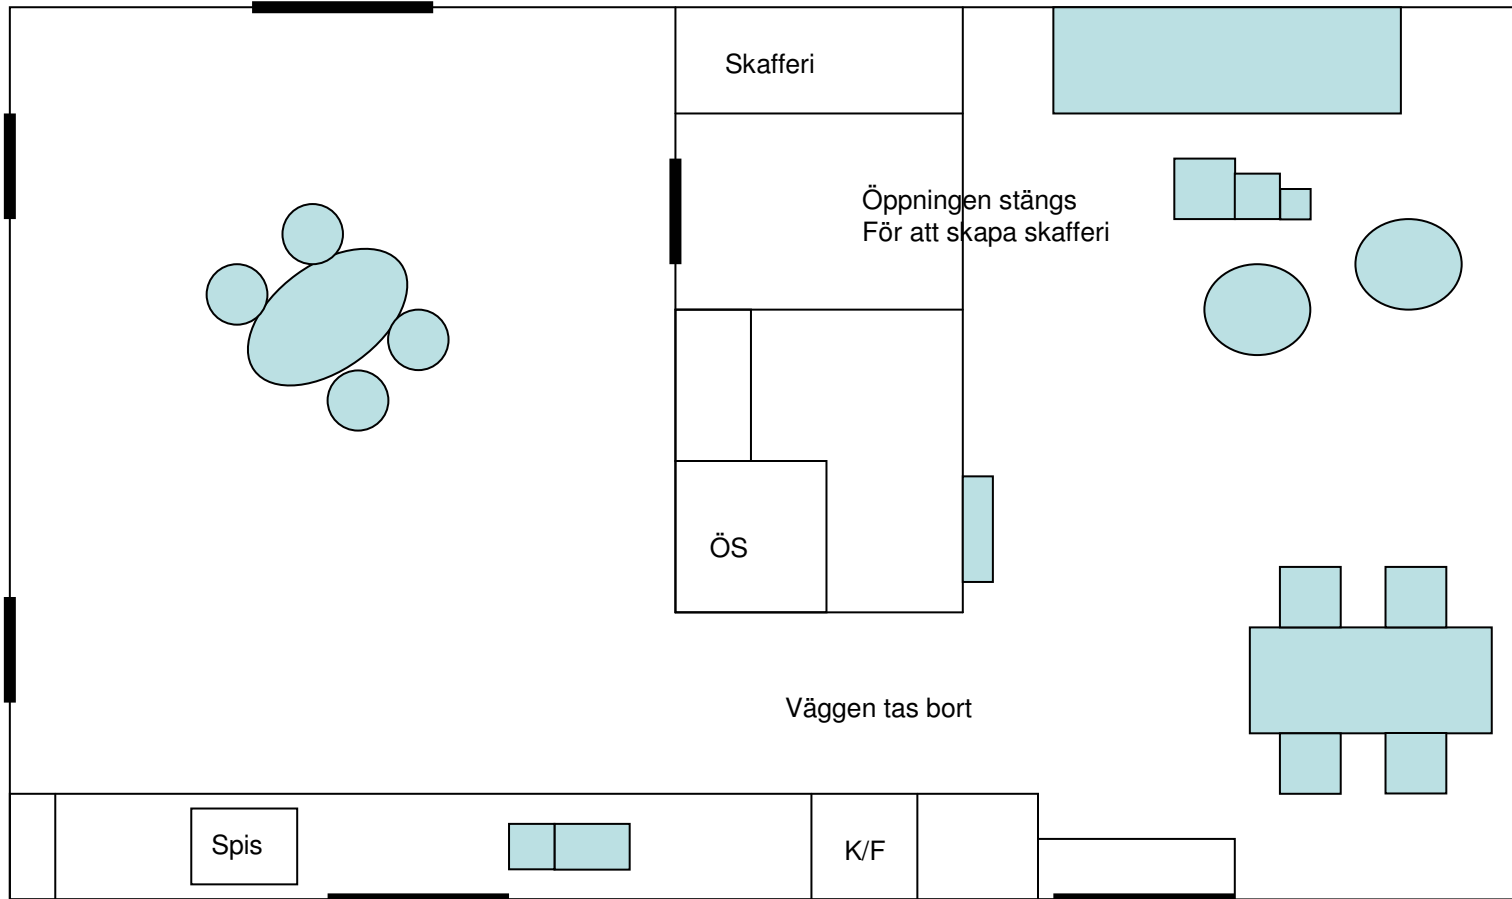

Lång diskbänk där kylskåp flyttas mot matplats, spis kvar så även diskho
Endast överskåp endast vänster om diskho