

NYBYGGNADSKARTA

över **MÄLLBY 13:69**
i Jönköpings kommun
med adress: Mellbygatan 5B, kommundel Gränna
Upprättad av: STADSBYGGNADSKONTORET, Lantmäteriavdelningen 2021-10-21


Eva Svensson

Skala: 1:500
Höjdsystem RH2000
Koordinatsystem SWEREF99 13 30

Byggnadsplanen är antagen 1952-12-15
Planbestämmelser bifogas
Genomförandetiden har gått ut
Fastigheten överensstämmer ej med planen

Area: 607 kvm

Nivåkurvor enligt kartdatabasens visning

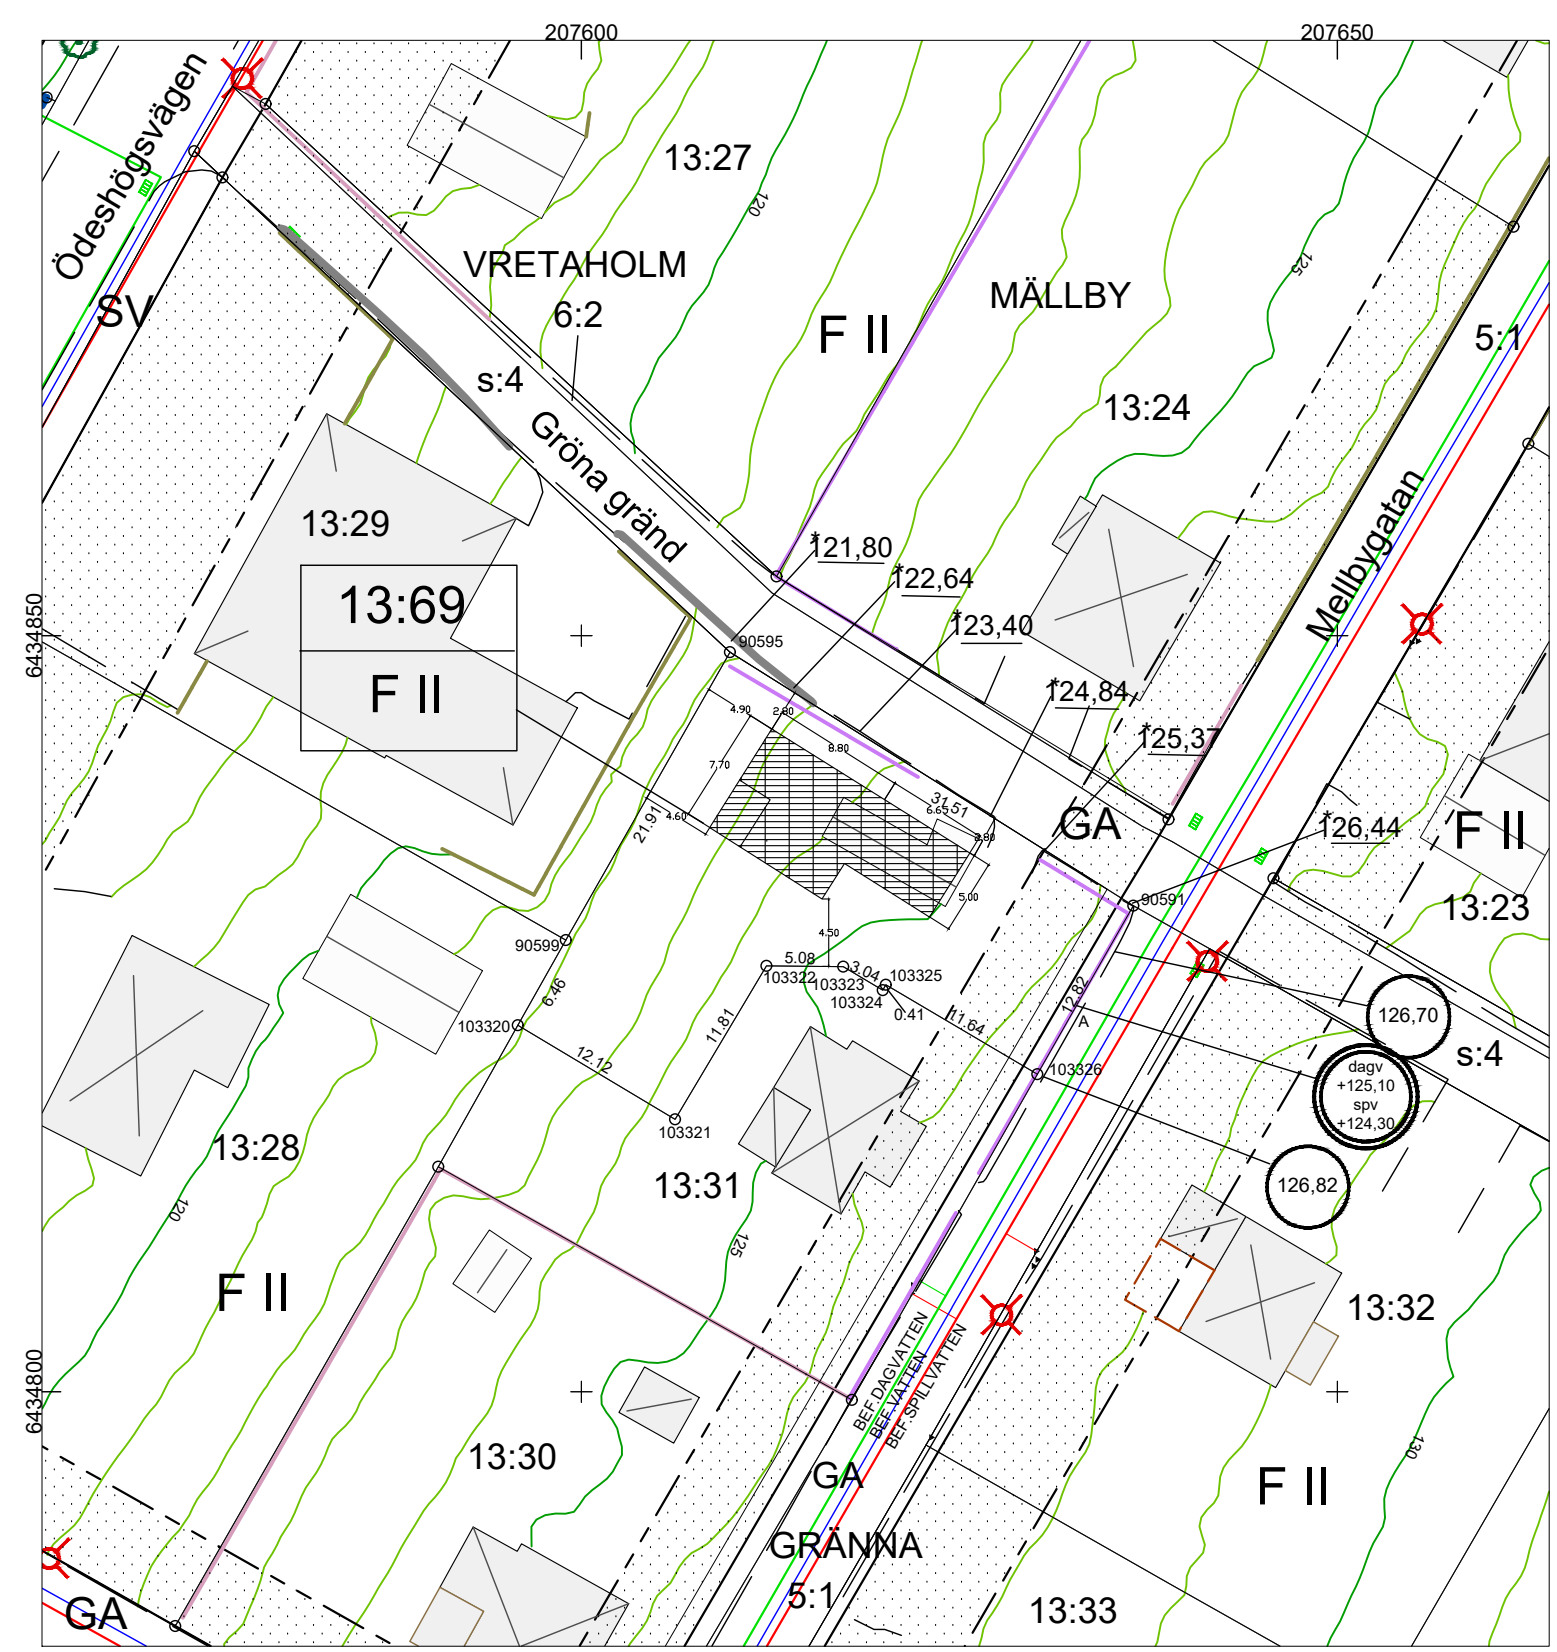

Anm GATA: *Gatuhöjder som angivits är befintliga höjder på icke kommunal mark.

TEKNISKA KONTORET

VA

Inkopplingshöjd för spill- och regnvattenledningar är angivna inom dubbel cirkel
Ovanstående höjder skall vara gällande för bestämmande av sockelhöjd
Spillvattenledningens uppdämningshöjd vid servisavgreningen + 124,8 m vid punkt A
Dagvattenledningens uppdämningshöjd vid servisavgreningen + 126,6 m vid punkt A
Nivåskillnad mellan reservoars lågvattenyta (lägsta trycknivå hydroforstation) och vattenledning i gata 50 m


GATA

Gatuhöjder är angivna inom enkel cirkel och avser färdig gata

MARK och EXPLOATERING

~~Gatukostnader ska betalas
belastar för närvarande inte fastigheten/erna~~

~~Marköverlåtelseavtal finns / ska träffas.
Exploateringsavtal finns / ska träffas.~~

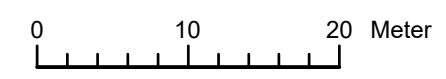

Mät. Granskn. Rit. Eva

N21-0373