


**A = Vi vill att det placeras kopplingsdosor "osynligt" och att el dras fram som utstick för dold installation i skenorna.**

**B = 8 st LED-armaturer på/infällda i vägg för "mysbelysning".**

**C = Knapp för styrning av LED-armaturer (för B)**

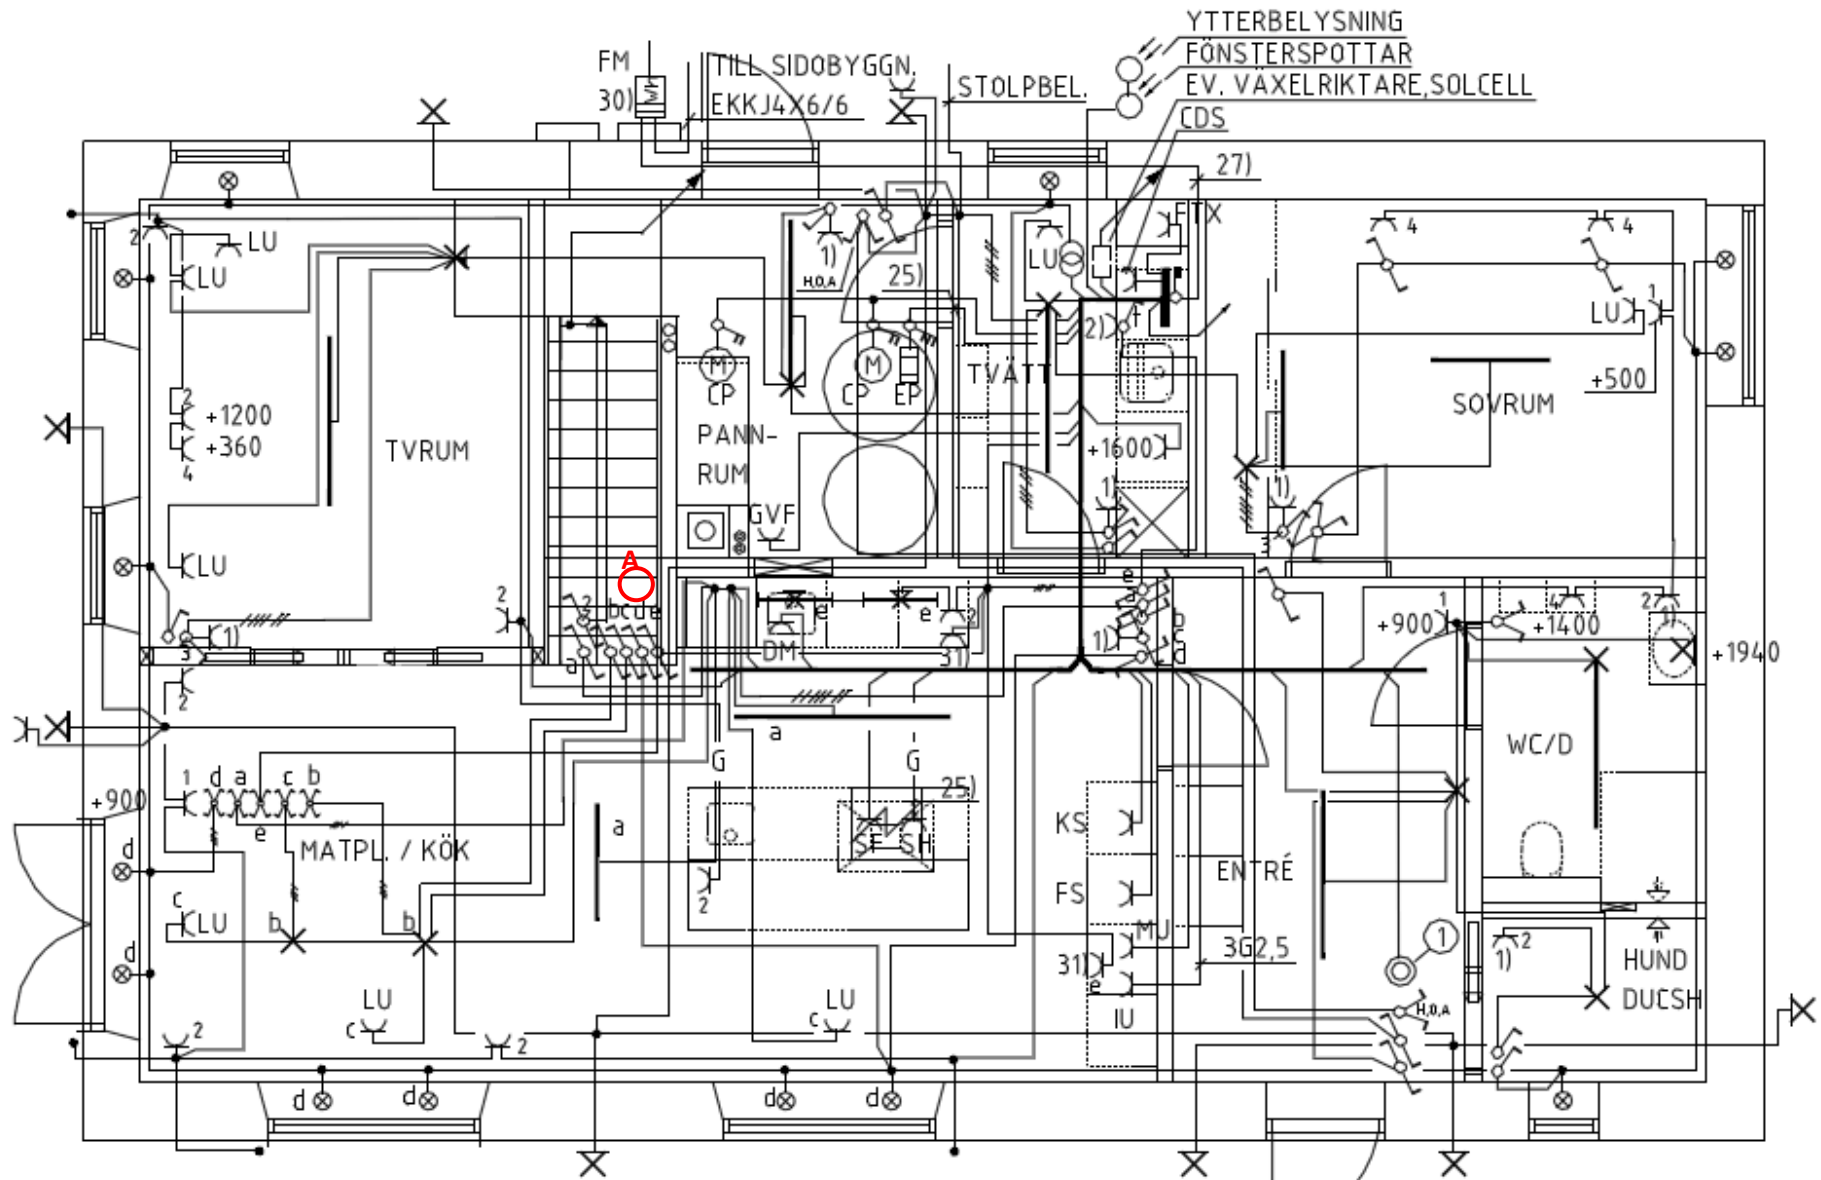

**A = knappar för att styra belysning på övre plan (på/av fönsterspottar samt lampputtag ovan fönster)**