


193385

YTÖR

PLAN 5 ROK
LY 118 M²
VY 131 M²

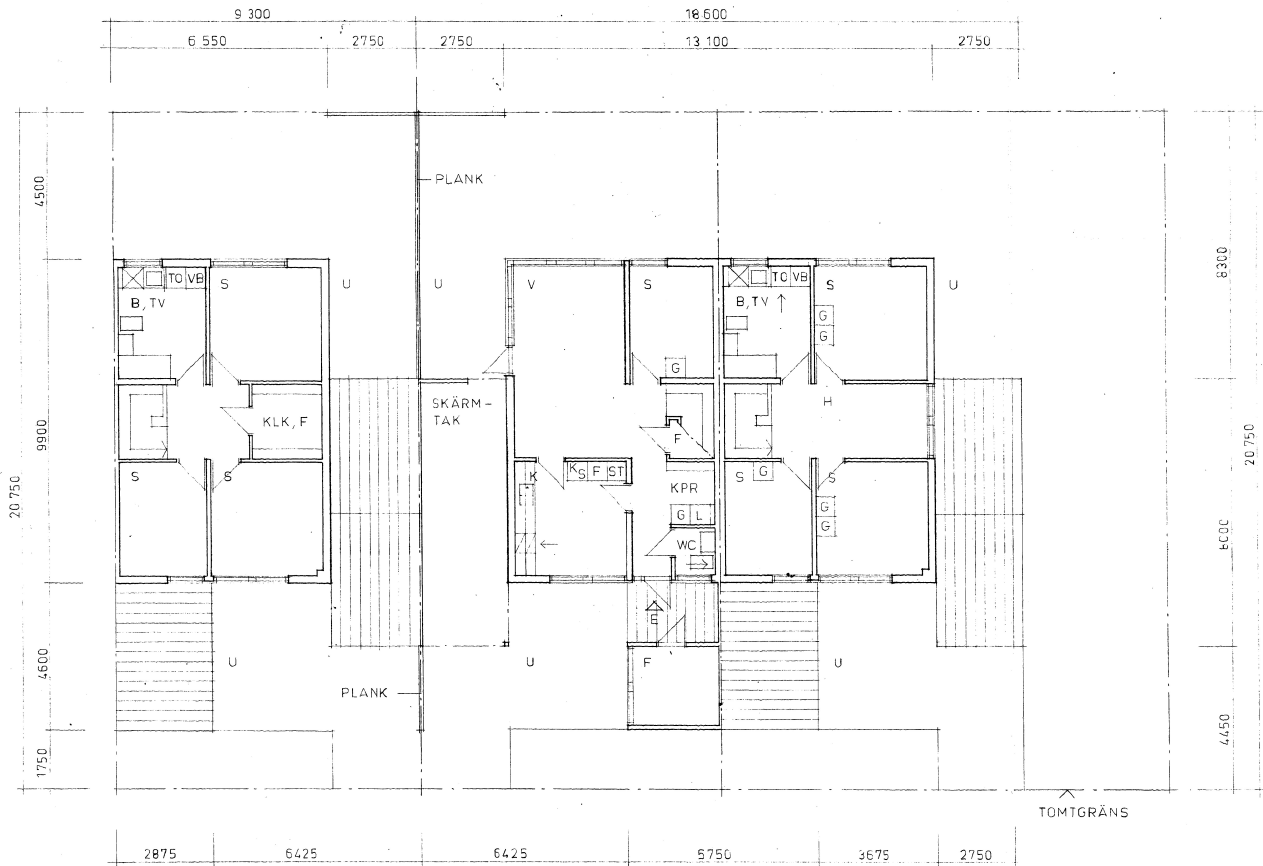

ÖVERPLAN (MOTSTÄENDE HUS 10 ST) ENTREPLAN

ÖVERPLAN (FRI GAVEL 14 ST)

Godkändes den 8/12 1976 . S. 226
Enligt byggnadsnämndens beslut
[Signature]
Bliv. Stadsarkitekt

TÄBY BYGGNADSNÄMND
18 OKT. 1976
[Signature]

FÖRHANDSKOPIA

ARKITEKTER SAR
BERTIL ENGSTRAND HANS SPEEK
NYBROGATAN 24 4 TR
114 39 STOCKHOLM
TEL: 68/87 02 45

MARGRETELUND 622. 823 TÄBY
PLANER

RITAD KONSTRUERAD AV GRANSKAD AV
[Signature] ARBETSNUMMER
STOCKHOLM 1976-09-07
[Signature]

SKALA 1:100
KOD TYP PÖB RITINGSNUMMER REG



10 20 31



8 5 0 2 2 1