



FÖRKLARINGAR

Alla mått anges i (mm) om inget annat anges.

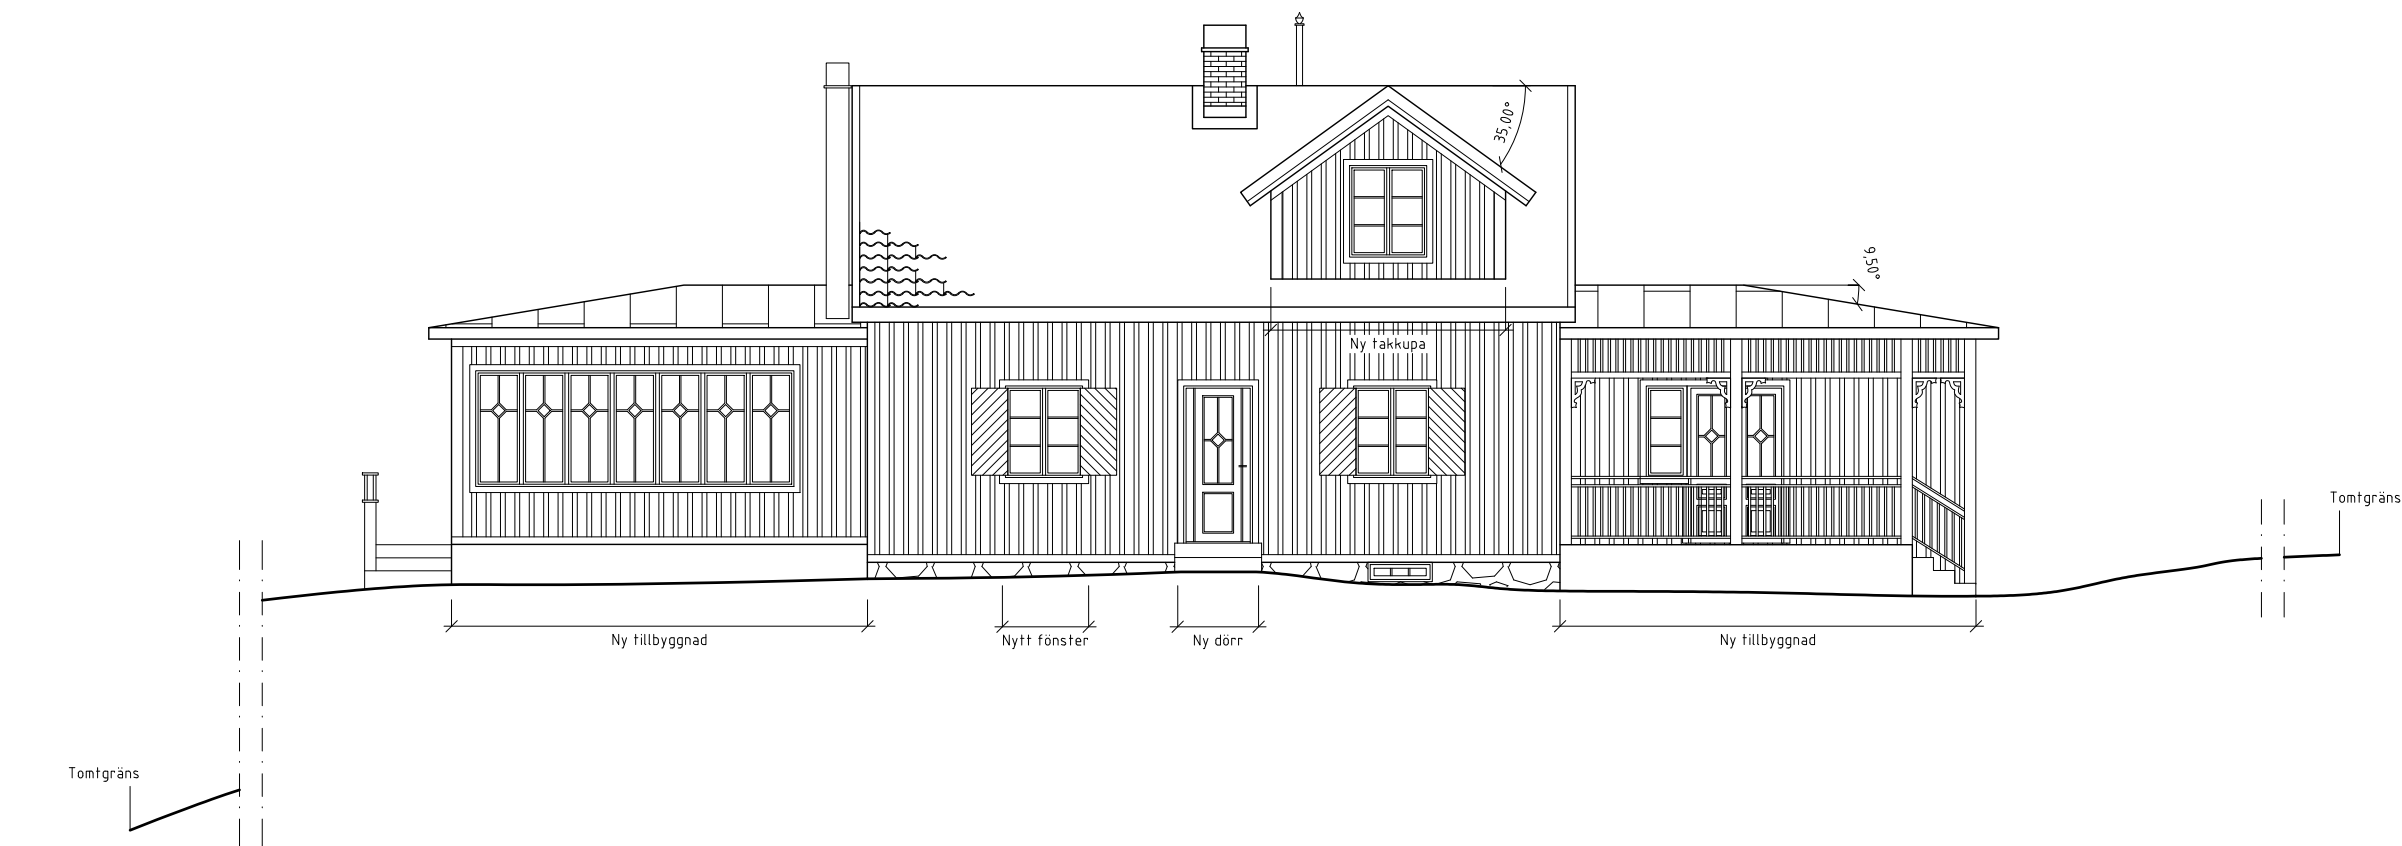

Fasad mot söder

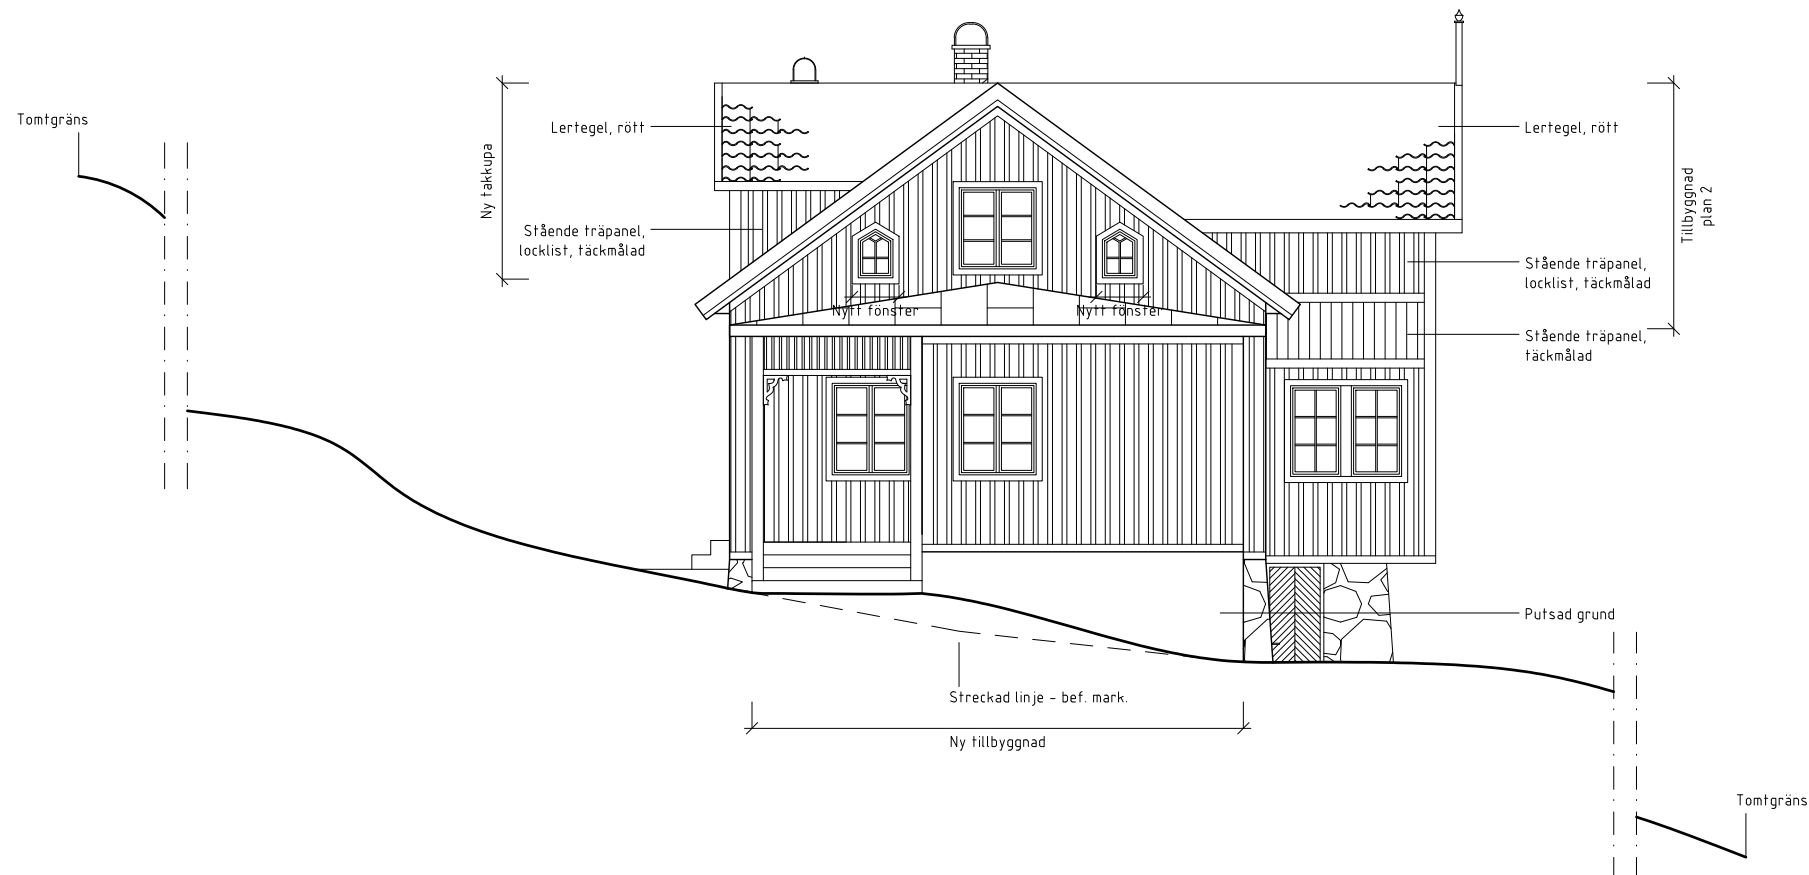

Fasad mot öster

BYGGLOVSHANDLING

Västerbodarna 1:478

FABEL arkitektur

Eklandagatan 15, 412 55 Göteborg www.fabelarkitektur.se

UPPDRAG NR 3193 RITAD AV Malin Wolter HANDLÄGGARE

DATUM 20230706 ANSVARIG Catharina Dahl Palmér

Om-, tillbyggnad enbostadshus

Svingelns väg 28, Alingsås

Blivande utseende

Fasad

SKALA 1:100 (A3) NUMMER A-003 BET