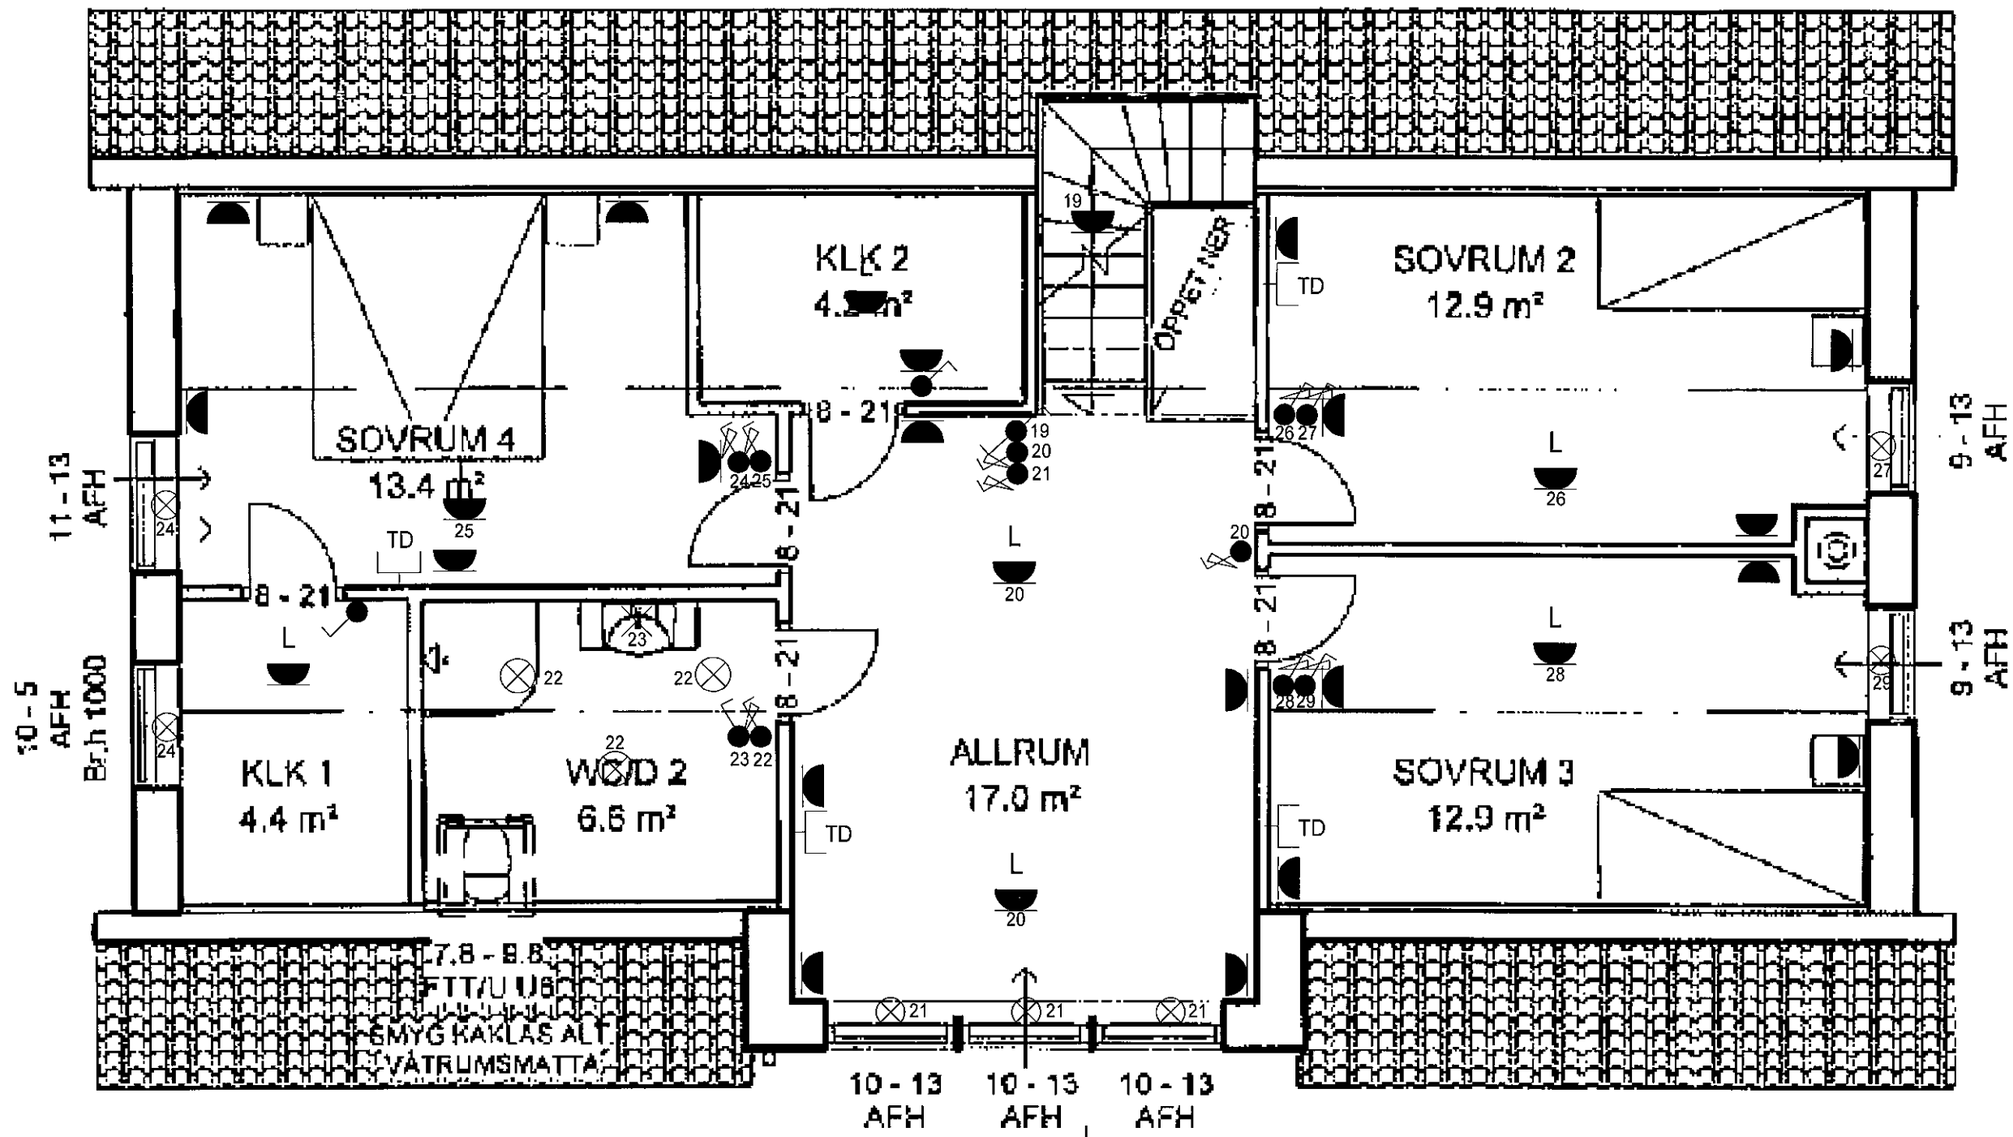

ÖVRE PLAN

- Strömbrytare
- Trappomkastare
- Kronomkastare
- Dimmer
- L Lamputtag
- Vägguttag
- Fönsterspott
- Takspott
- Rörutsläpp
- TD Datauttag