VELLINGE KOMMUN
Miljö- och Stadsbyggnadsförvaltningen
2006 -03- 0 9
D.nr: 06 / 0137

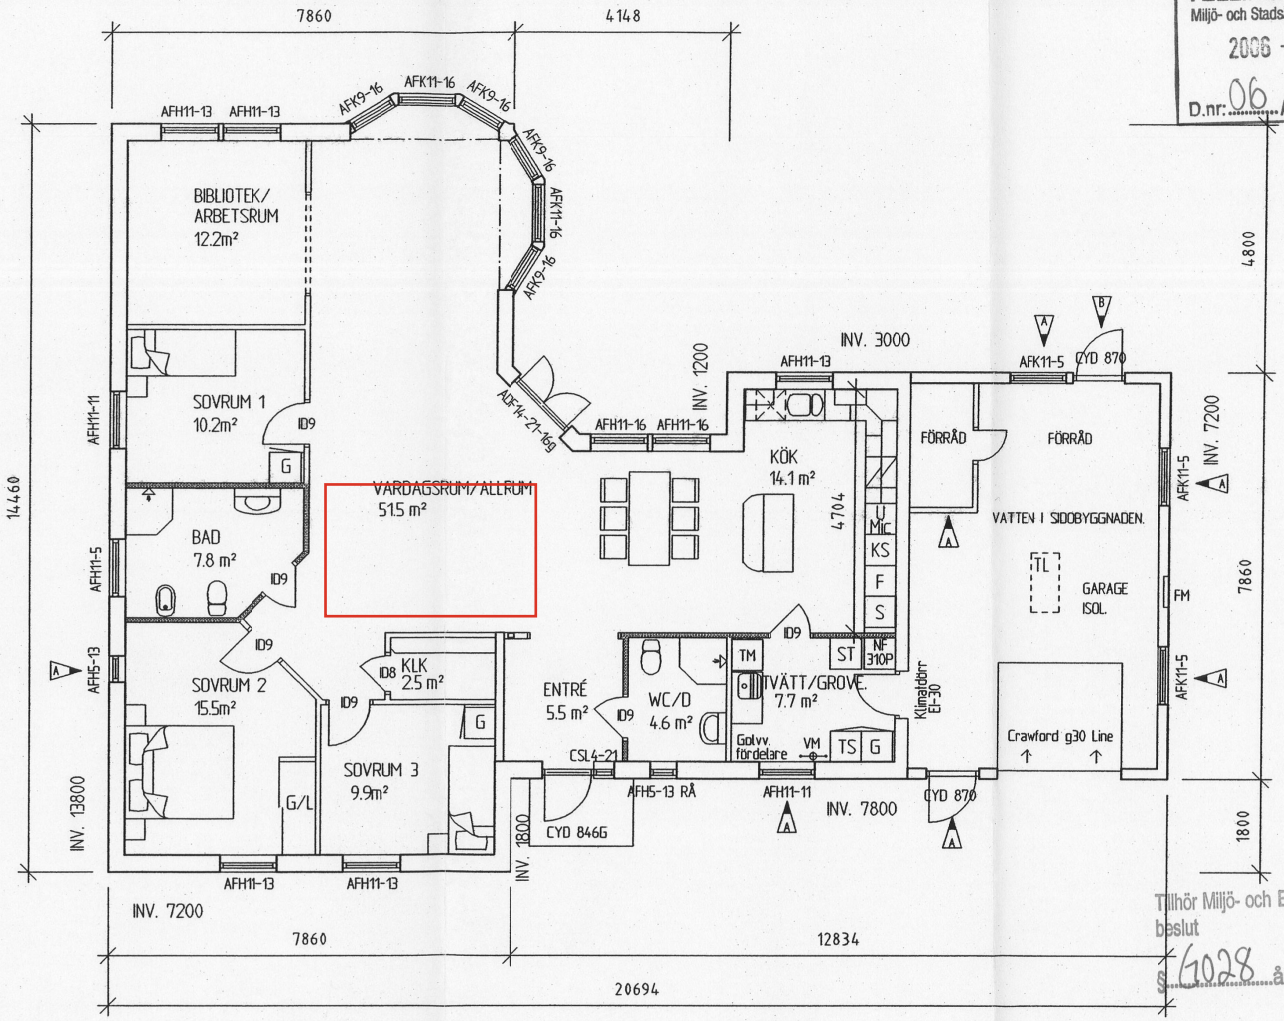

Tillhör Miljö- och Byggnadsnämndens
beslut
§ 6028 år 06-03-08

Placeringen av eventuell invändig taklucka kan ändras på grund av konstruktionslösningar.

ENTREVÅNING BOAREA 153,9m²
BTAREA 213,1m²
BIAREA 36,4m²

METER
0 1 2 3 4 5 10

BET	ANT	ÄNDRINGEN AVSER	SIGN	DATUM
		ÄND. TILL ALUMINIUM FÖNSTER	GF	2006 03 07
B	1		GF	2006 01 18
A	7		GF	2006 01 16

BYGGSYSTEM ENL.
TYPGODKÄNNANDEBEVIS 2585/91
UPPVÄRMNING : GOLVVÄRME
VENTILATION : VÄRMEPUMP
LEV.DEKL: 53i

TRÄ
FASADSTEN
MURBLOCK
BETONG

SPALJE
BARRIÄR
SYNLIG BALK
EFK = EJ ÖPPNINGSBART FÖNSTER
RÅ = RÅGLAS FÖNSTER

Myresjöhus
574 85 VETLANDA
TEL. 0383-960 00 FAX. 0383-914 40

RITNING TILL NYBYGGNAD AV
ENBOSTADSHUS OCH GARAGE
KV. HÖLLVIKEN 6: 106,
VELLINGE KOMMUN
STIG och GUNVOR BRYNELL,
VELLINGE

HUSTYP	DAT.		RITN. NR.
A221-2 R	2006 01 05	HUVUDRITNING	01
	RIT. G. FRIDH	SKALA 1 : 100 / AVTAL NR. 180166	