



FÖRKLARINGAR:

- FÖNSTER:
 F = ÖPPNINGSBART
 K = KARMEFAST
 R = RÅGLAS
 # = KLINKER
 FM = FASADMÄTARSKÅP
 GVF = GOLVVÄRMEFÖRDELARSKÅP
 TVF = TAPPVATTENFÖRDELARSKÅP
 EL = ELENTRAL
 MM = MULTIMEDIACENTRAL
 VUK = VATTENUTKASTARE
 FÖRSLAG PLACERING RADIATOR

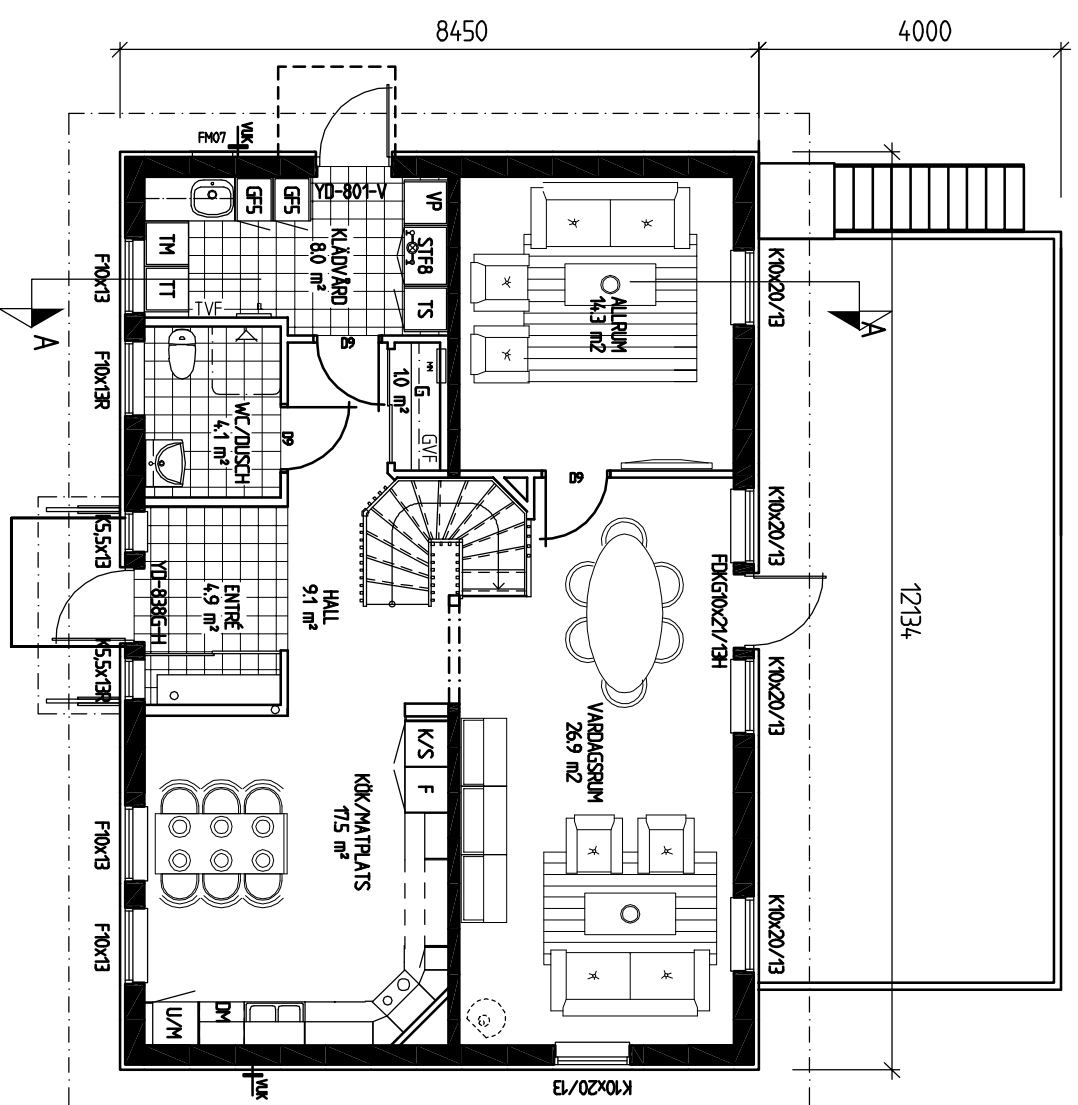

ENTRÉVÅNING 89,6 m² BDA
 102,5+4,0 m BYA 102,5 BTA

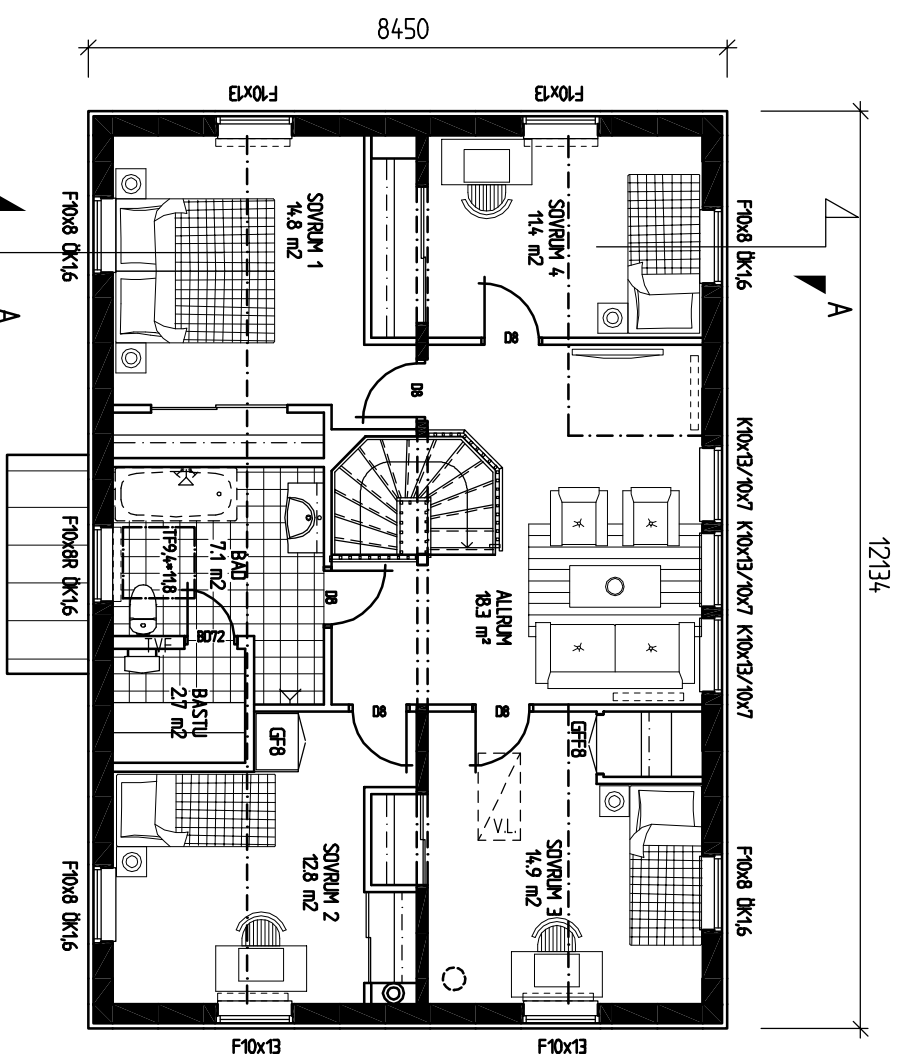

ÖVERVÅNING 89,6 m² BDA 102,5 BTA

ALTANÖSPIS INKL RÖKRÖR INGÅR EJ I
 ENTRÉRENADEN

C	ALLM	KBA	091103
B	TAKF	KBA	090901
A	KÄLLARE	KBA	090828
REG	ANT	REGISTRERINGEN AVSER	SIGN
			DATUM

NYBYGGNAD AV ENFAMILJSHUS PÅ
 UTHAMRA 1:304
 VALLENTUNA KOMMUN
 LEIF OCH AGNETHA BJÖRKLUND
PLANER

LB-HUS

Optimal living

Box 67 295 21 BROMÖLLA
 TEL. 0456-455 00
 FAX 0456-455 64
 E-Post info@lbhus.se
 www.lbhus.se

KONSTR AV GRANSKAD AV ARBETSLINJER
 KBA
 BRÖDÖLLA 2009-07-03 9120-2332

VILLLA
ARKITEKTUR
 RINGÖRSTADEN 1, 20% 21 SOLVÄSKERÖD
 THE GÖPSTADEN 2, 20% 21 SOLVÄSKERÖD
 WWW.VILLLAARKITEKTUR.SE
 UPPHOVSARKITEKT

RITNINGEN ÄR SKAPAD EULET. UPPHOVSRETTIGHETEN OCH FÄR NITE KÖPENS. SPÄNDAS
 ELLER I ÖVRIGT ANVÄNDAS UTAN UPPHOVSARKITECTENS MEDGÅVNE.

KOD TYP POS RITNINGSLINJER
 179A7-R A-02 SKALA 1:100 REG C