


Övervåning

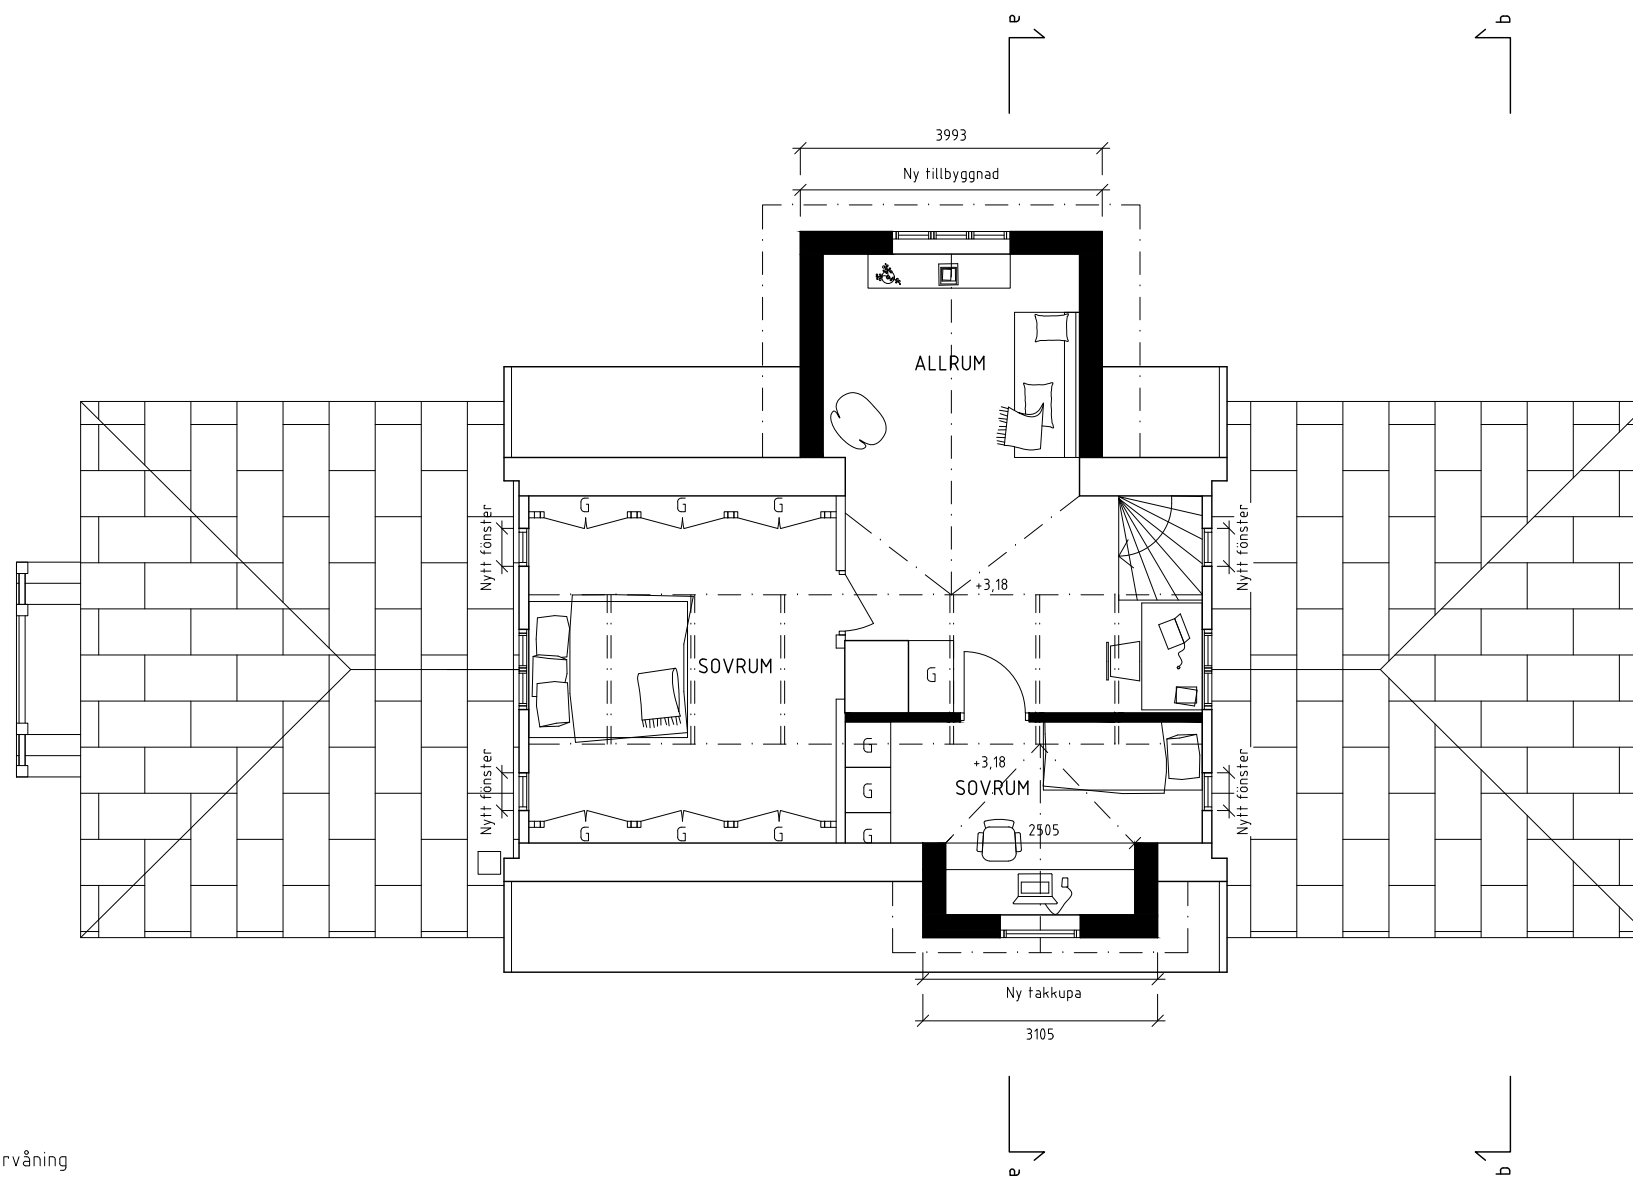

#### FÖRKLARINGAR

Alla mått anges i (mm) om inget annat anges.

Plushöjder anges i (m). Marknivå vid huvudentré är satt till +0,0 m.

Ny dörr



Bef. dörr



Ny byggnadsdel



Bef. byggnadsdel



BYGGLOVSHANDLING

Västerbodarna 1:478

**FABEL arkitektur**

Eklandagatan 15, 412 55 Göteborg [www.fabelarkitektur.se](http://www.fabelarkitektur.se)

UPPDRAG NR	RITAD AV	HANDLAGGARE
3193	Malin Wolter	

DATUM	ANSVARIG
20230706	Catharina Dahl Palmér

Öm-, tillbyggnad enbostadshus  
Svingelns väg 28, Alingsås  
Blivande utseende  
Övervåning

SKALA	NUMMER	BET
1:100 (A3)	A-002	I

