


Odenslunda 1:405  
Planlösning nedre våning  
Efter ombyggnad

Bilaga 2:1  
Skala 1:50

•• = Vattenrör  
○ = Avlopp

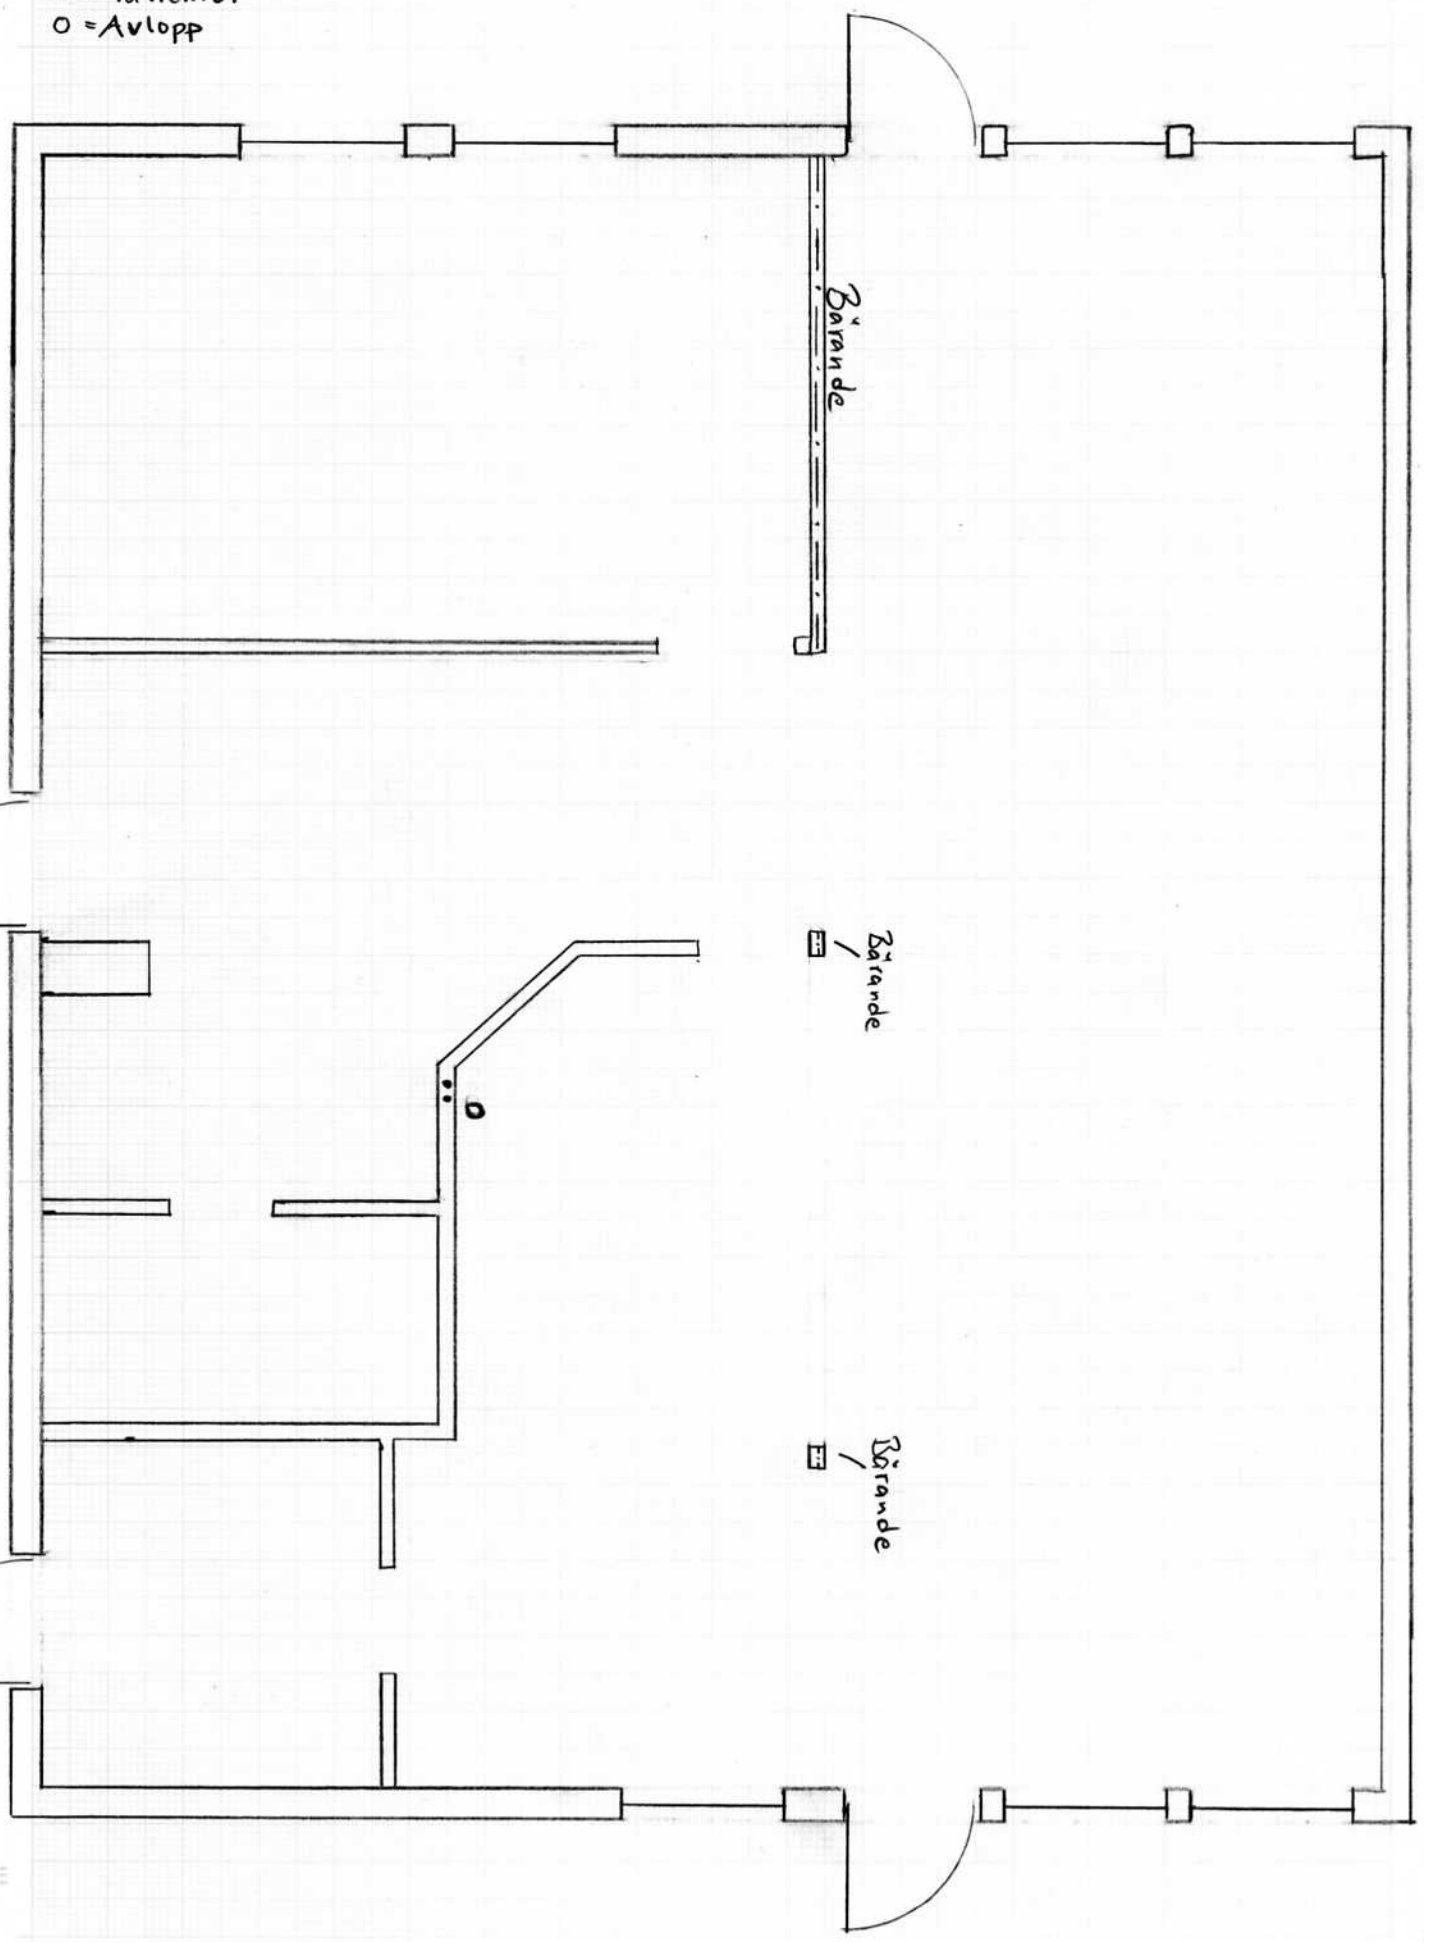

A4 - 1x1 mm

ESSELTE  
17246