


# Planritning - Entreplan

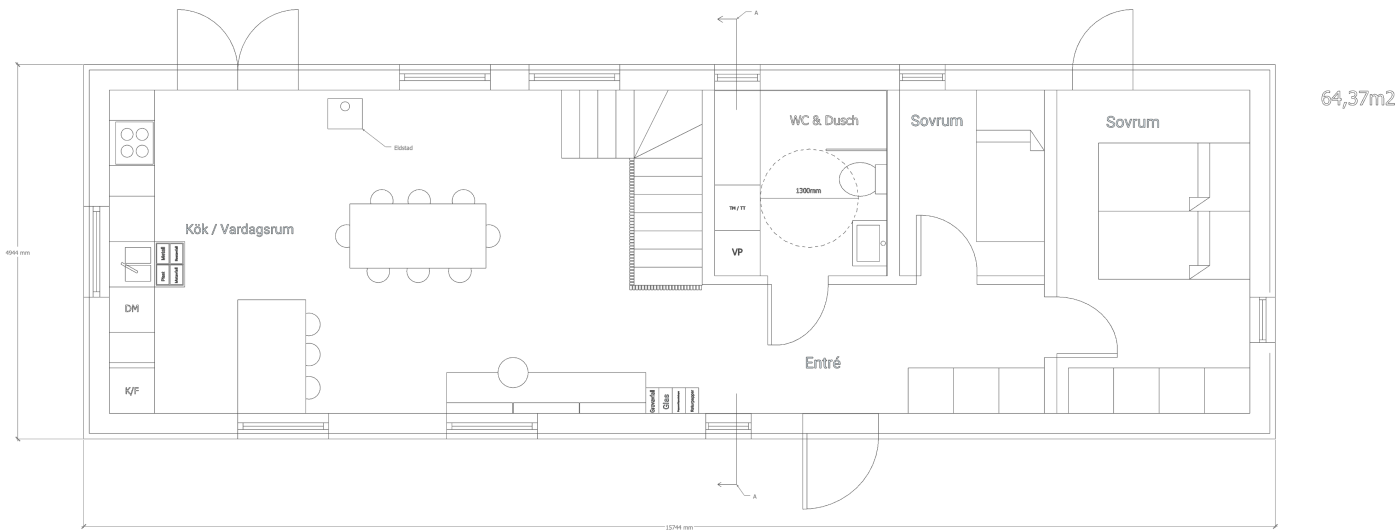

64,37m<sup>2</sup>

OSAN Arkitektur

ORSA SKATTUNGBYN 133:25

Planritning

A4 Skala 1:100

Datum 29 april 2022

Reviderad 11 maj 2022

Avfallssortering fyra stycken kärl  
under diskon

- Matavfall
- Plast
- Metall
- Restavfall

Sortering av större fraktioner i hallen

- Glas
- Pappersförpackningar
- Returpapper
- Grovavfall

0 1 2 3 4 5m



Skala 1:100