



Våning 1

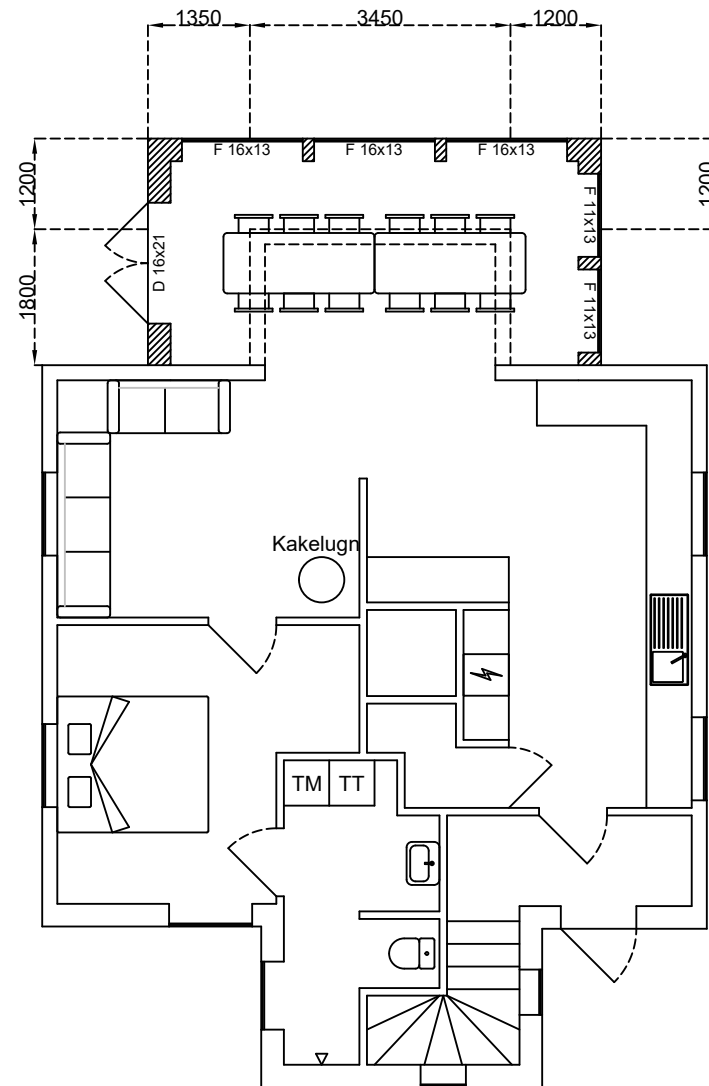

Våning 2

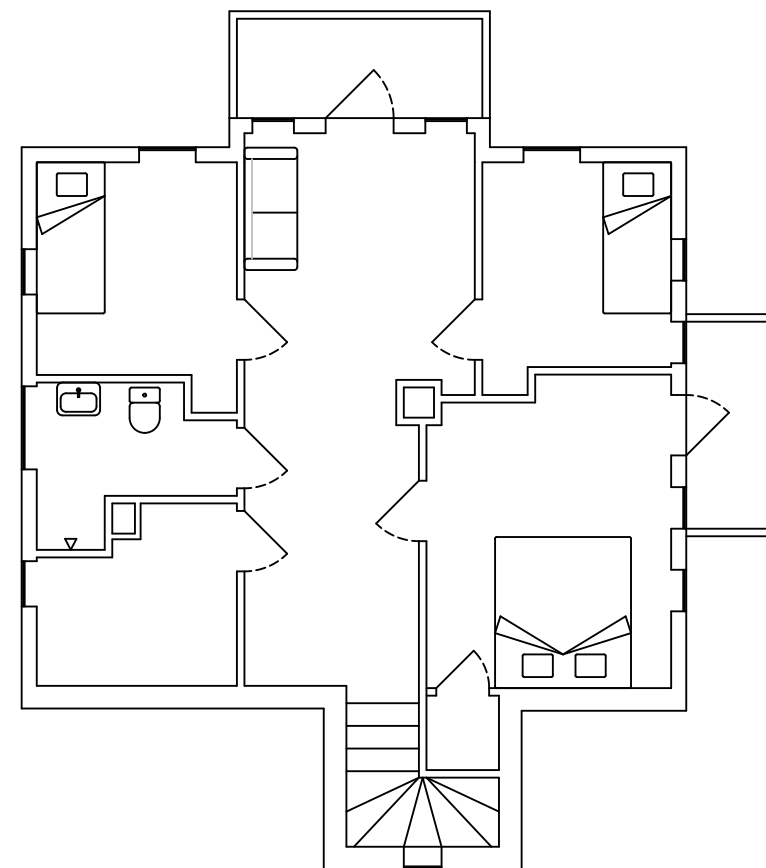

**BYGGLOVSRITNING**

Ritad av JSJ	Datum 161107	Skala 1:100
-----------------	-----------------	----------------

UTSKRIFTSFORMAT: A3

PLANRITNING

FASTIGHET

STYRSÖ 1:194

Tillbyggnad av villa

