



GRUNDARBETEN FAR EJ UTFORAS EFTER DENNA RITNING

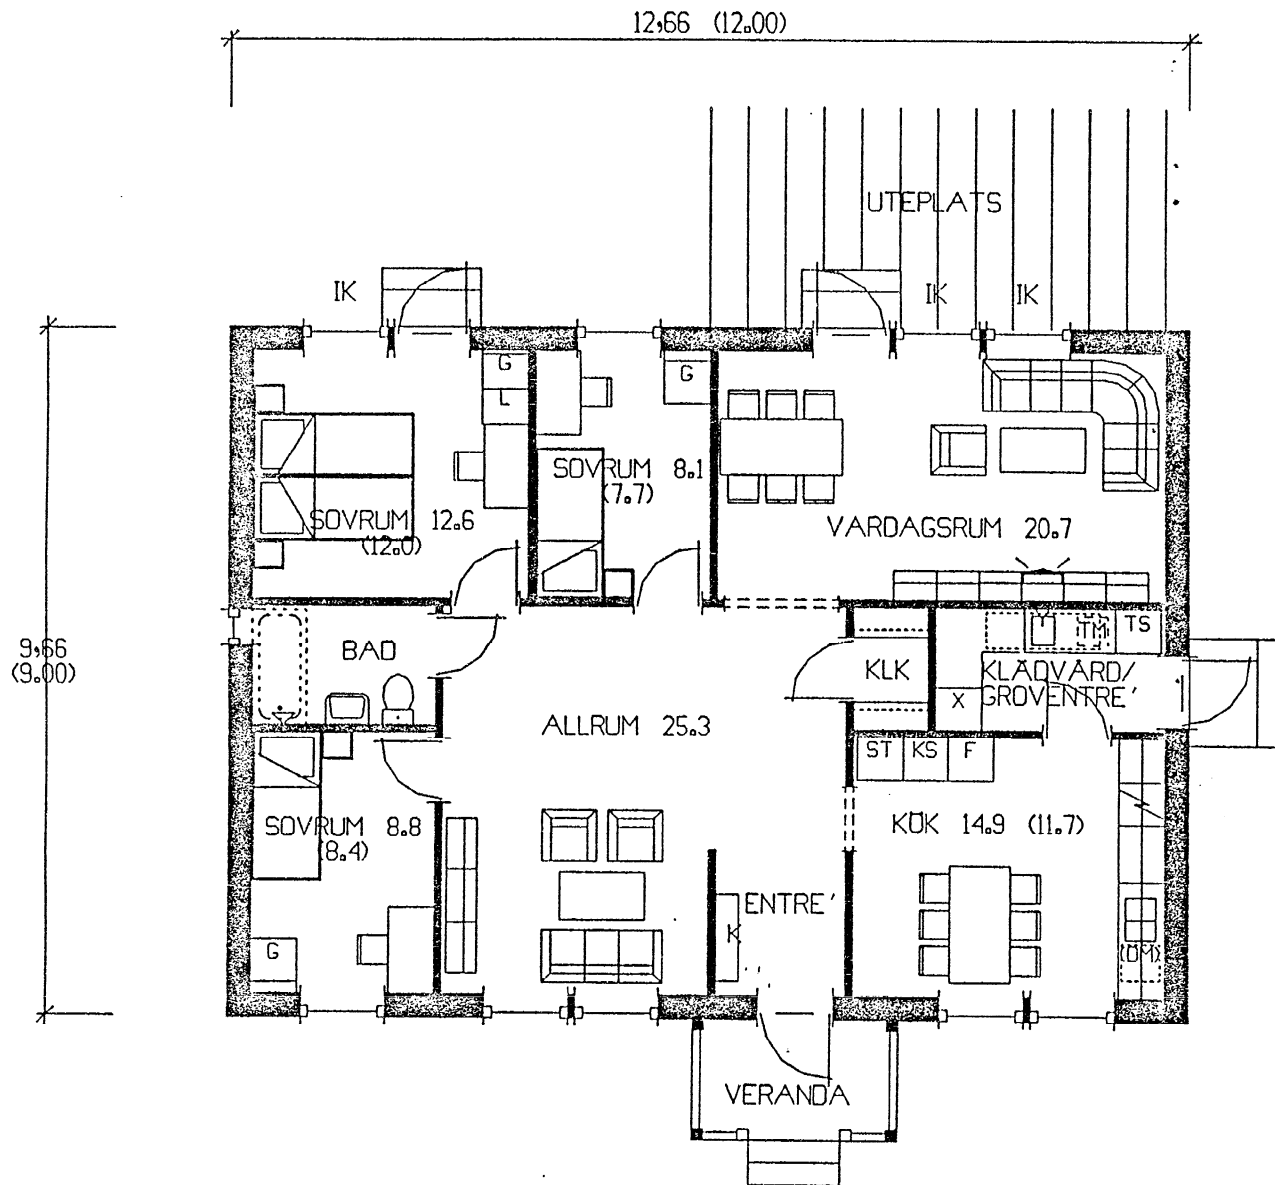

ENTREVÄNING :
 BOAREA : 108 m²
 FÖNSTERAREA : 15.6 m² = 12.7 % AV BTA 122 m²
 VÄRME-, VENT.-, VÄRMVATTENANL.:
 X = CTC MASTER 104
 Y = CTC LVA 1 E

GODKÄND AV BYGGNADSNÄMNDEN I ÅRSBÄCK DEN 20/12 1990 ENL 4266

ÅR BYGGNAUSKÄNDIGETS ÅR 1992
Hilma Lindbäck

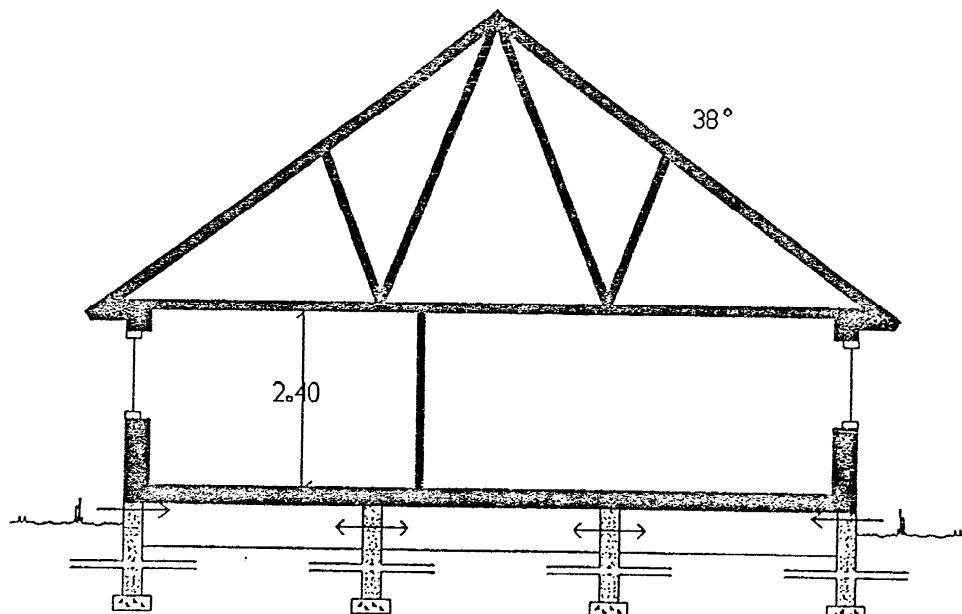

SEKTION

SOCKELHÖJD BESTÄMS AV
 BERÖRD MYNDIGHET

568 90

186197

SKALA 1:100
 10 5 0 1 2 3 4 5 6 7 8 9 10

DAT. REV. AVSER:	SIGN.	nordiska trähus 570 03 Vrågstaed 0382/303 80
SKALA: 1:100		
DEN 900601		HEBERG 21345256, FALKENBERGS KOMMUN ÅRSTAD BYGG PL 1265 311 93 LANGÅS
RIT. TB		TYP. SB90 EPI108A NR 52521 152525455