


PLAN 1

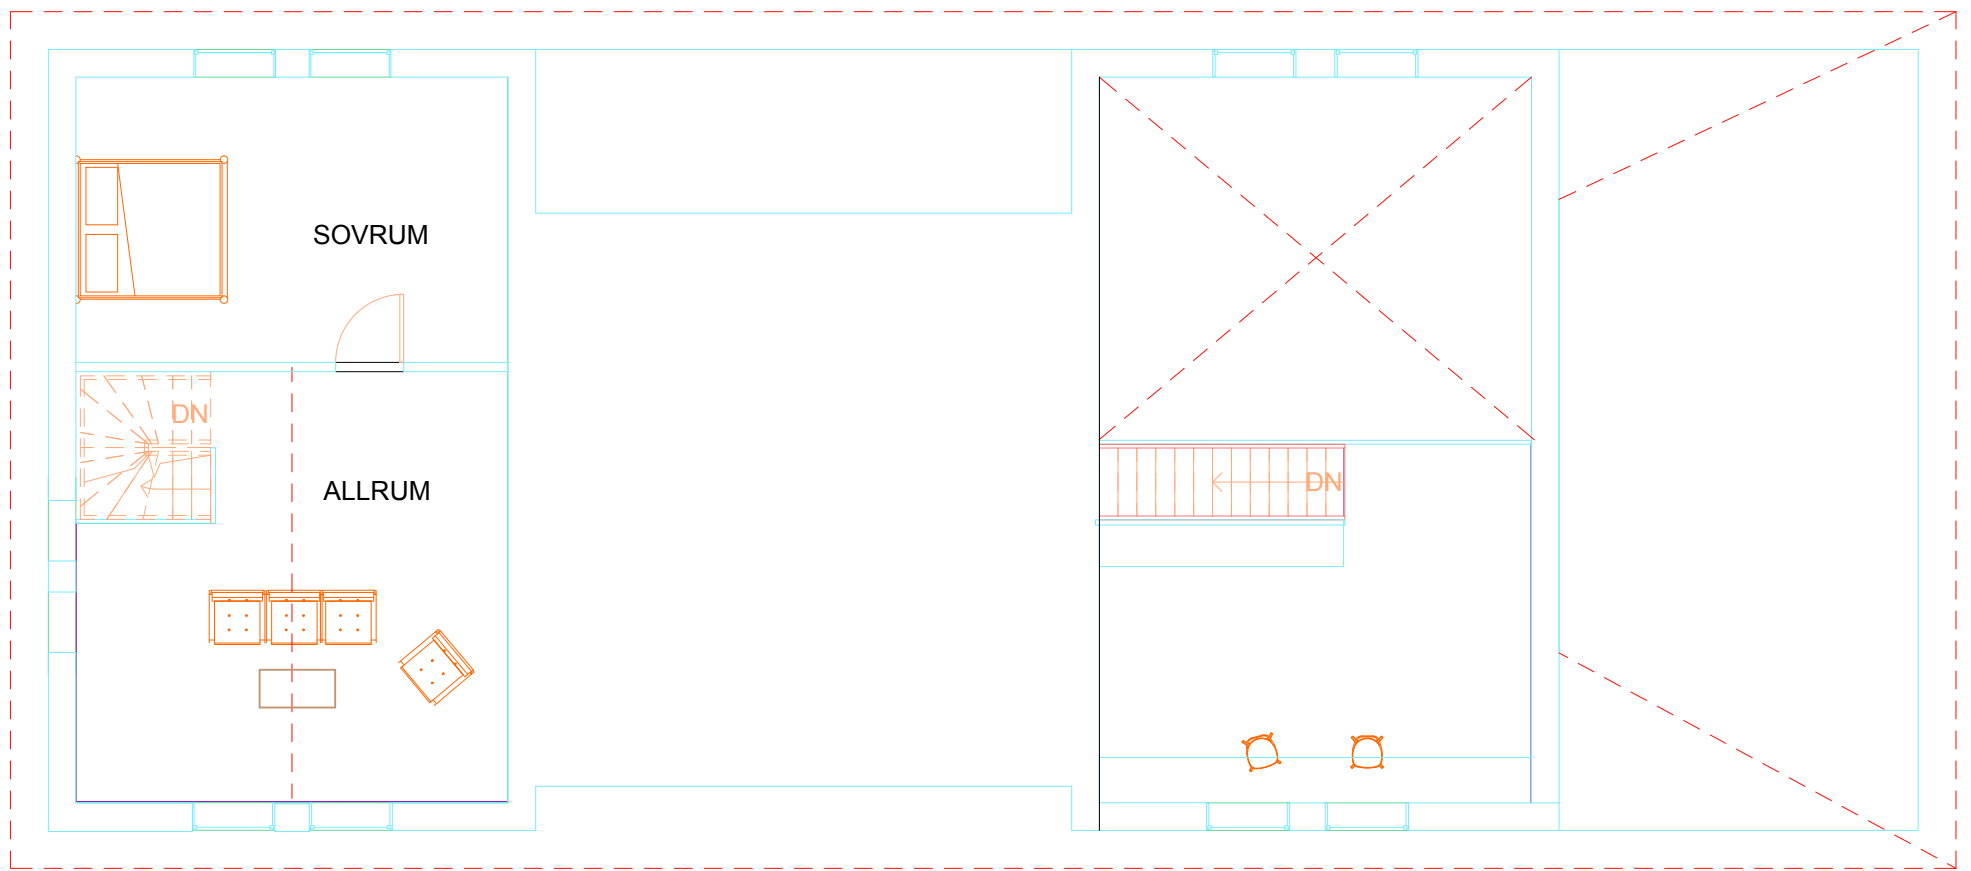

PLAN 2

BET	ANTAL	ÄNDRINGARNA	AVSER	DATUM	SIGN
S.C Hus & Energikonsult					
www.byggritningar.org					
UPPDRAG NR 444		RITAD/KONSTR AV GL		HANDLÄGGARE	
DATUM 2015-07-30		ANSVARIG Sören Crofts			
PLANRITNINGAR FASTIGHET: STÅSTORP 16:21 NYBYGGNATION					
SKALA 1:100		NUMMER A-03			BET