




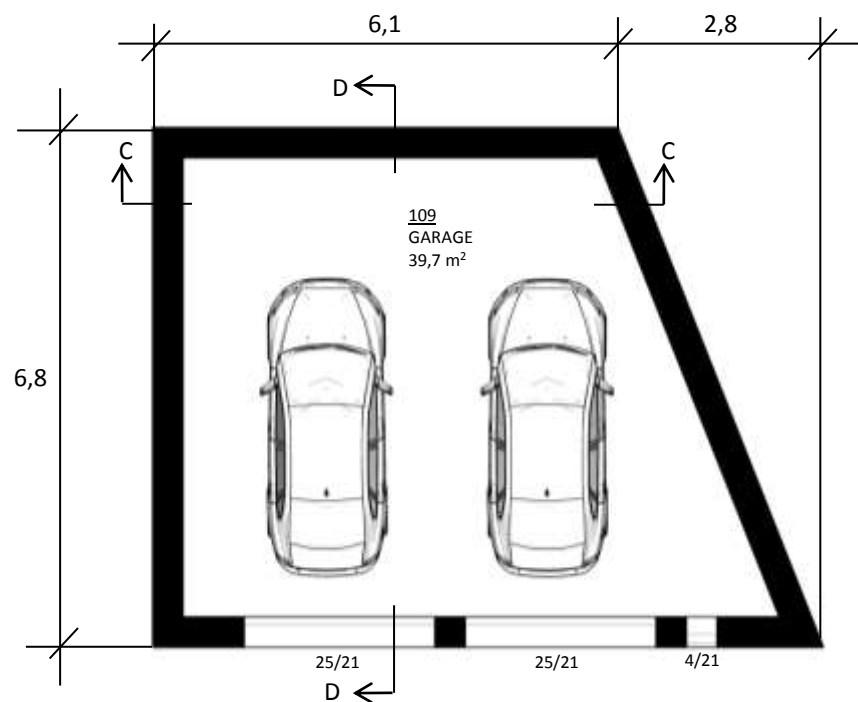

GARAGE, PLAN 0
BIAREA 40 m²

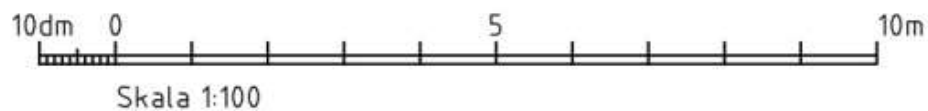

GARAGE, PLAN 1
BIAREA 49 m²

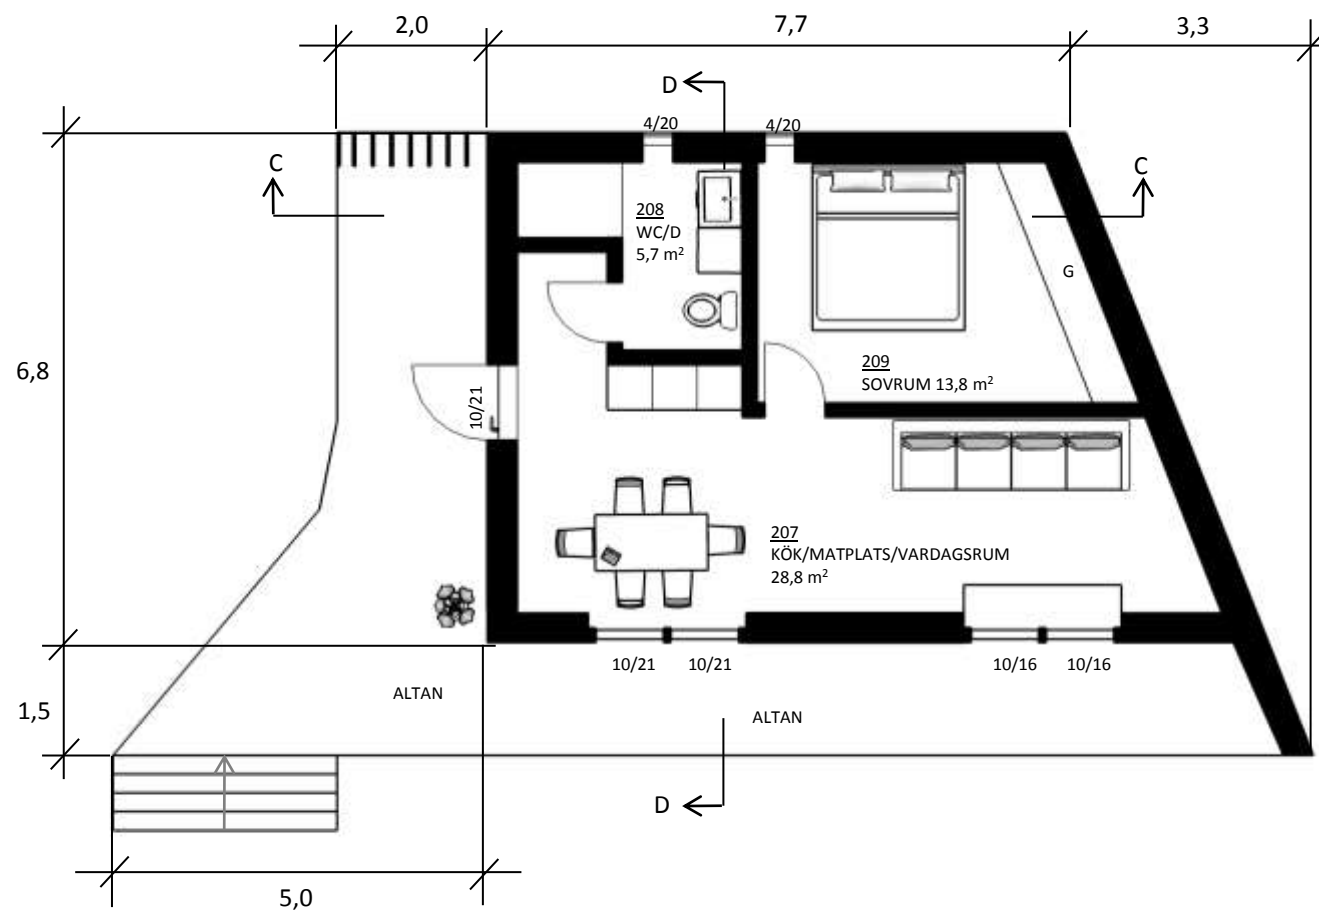

BYGGLOVSRITNING

PROJEKT

VILLA ETTSEXTIOTVÅ
BURS GÅRD 8, TORSLANDA, GÖTEBORG
BUR 1:9

ADRESS

RITNINGEN AVSER

**NYBYGGNATION AV
BOSTADSHUS**

FASADER, SEKTION SKALA 1:100
PLANER SKALA 1:100
SITUATIONSPLAN SKALA 1:400

RITNING

GARAGE, PLAN 0-1

DATUM
2011-02-07

NUMMER
1-009-01

RITAD AV

A. Tidstam

A3 420 x 297 mm