



TEGELMODUL 13 CM

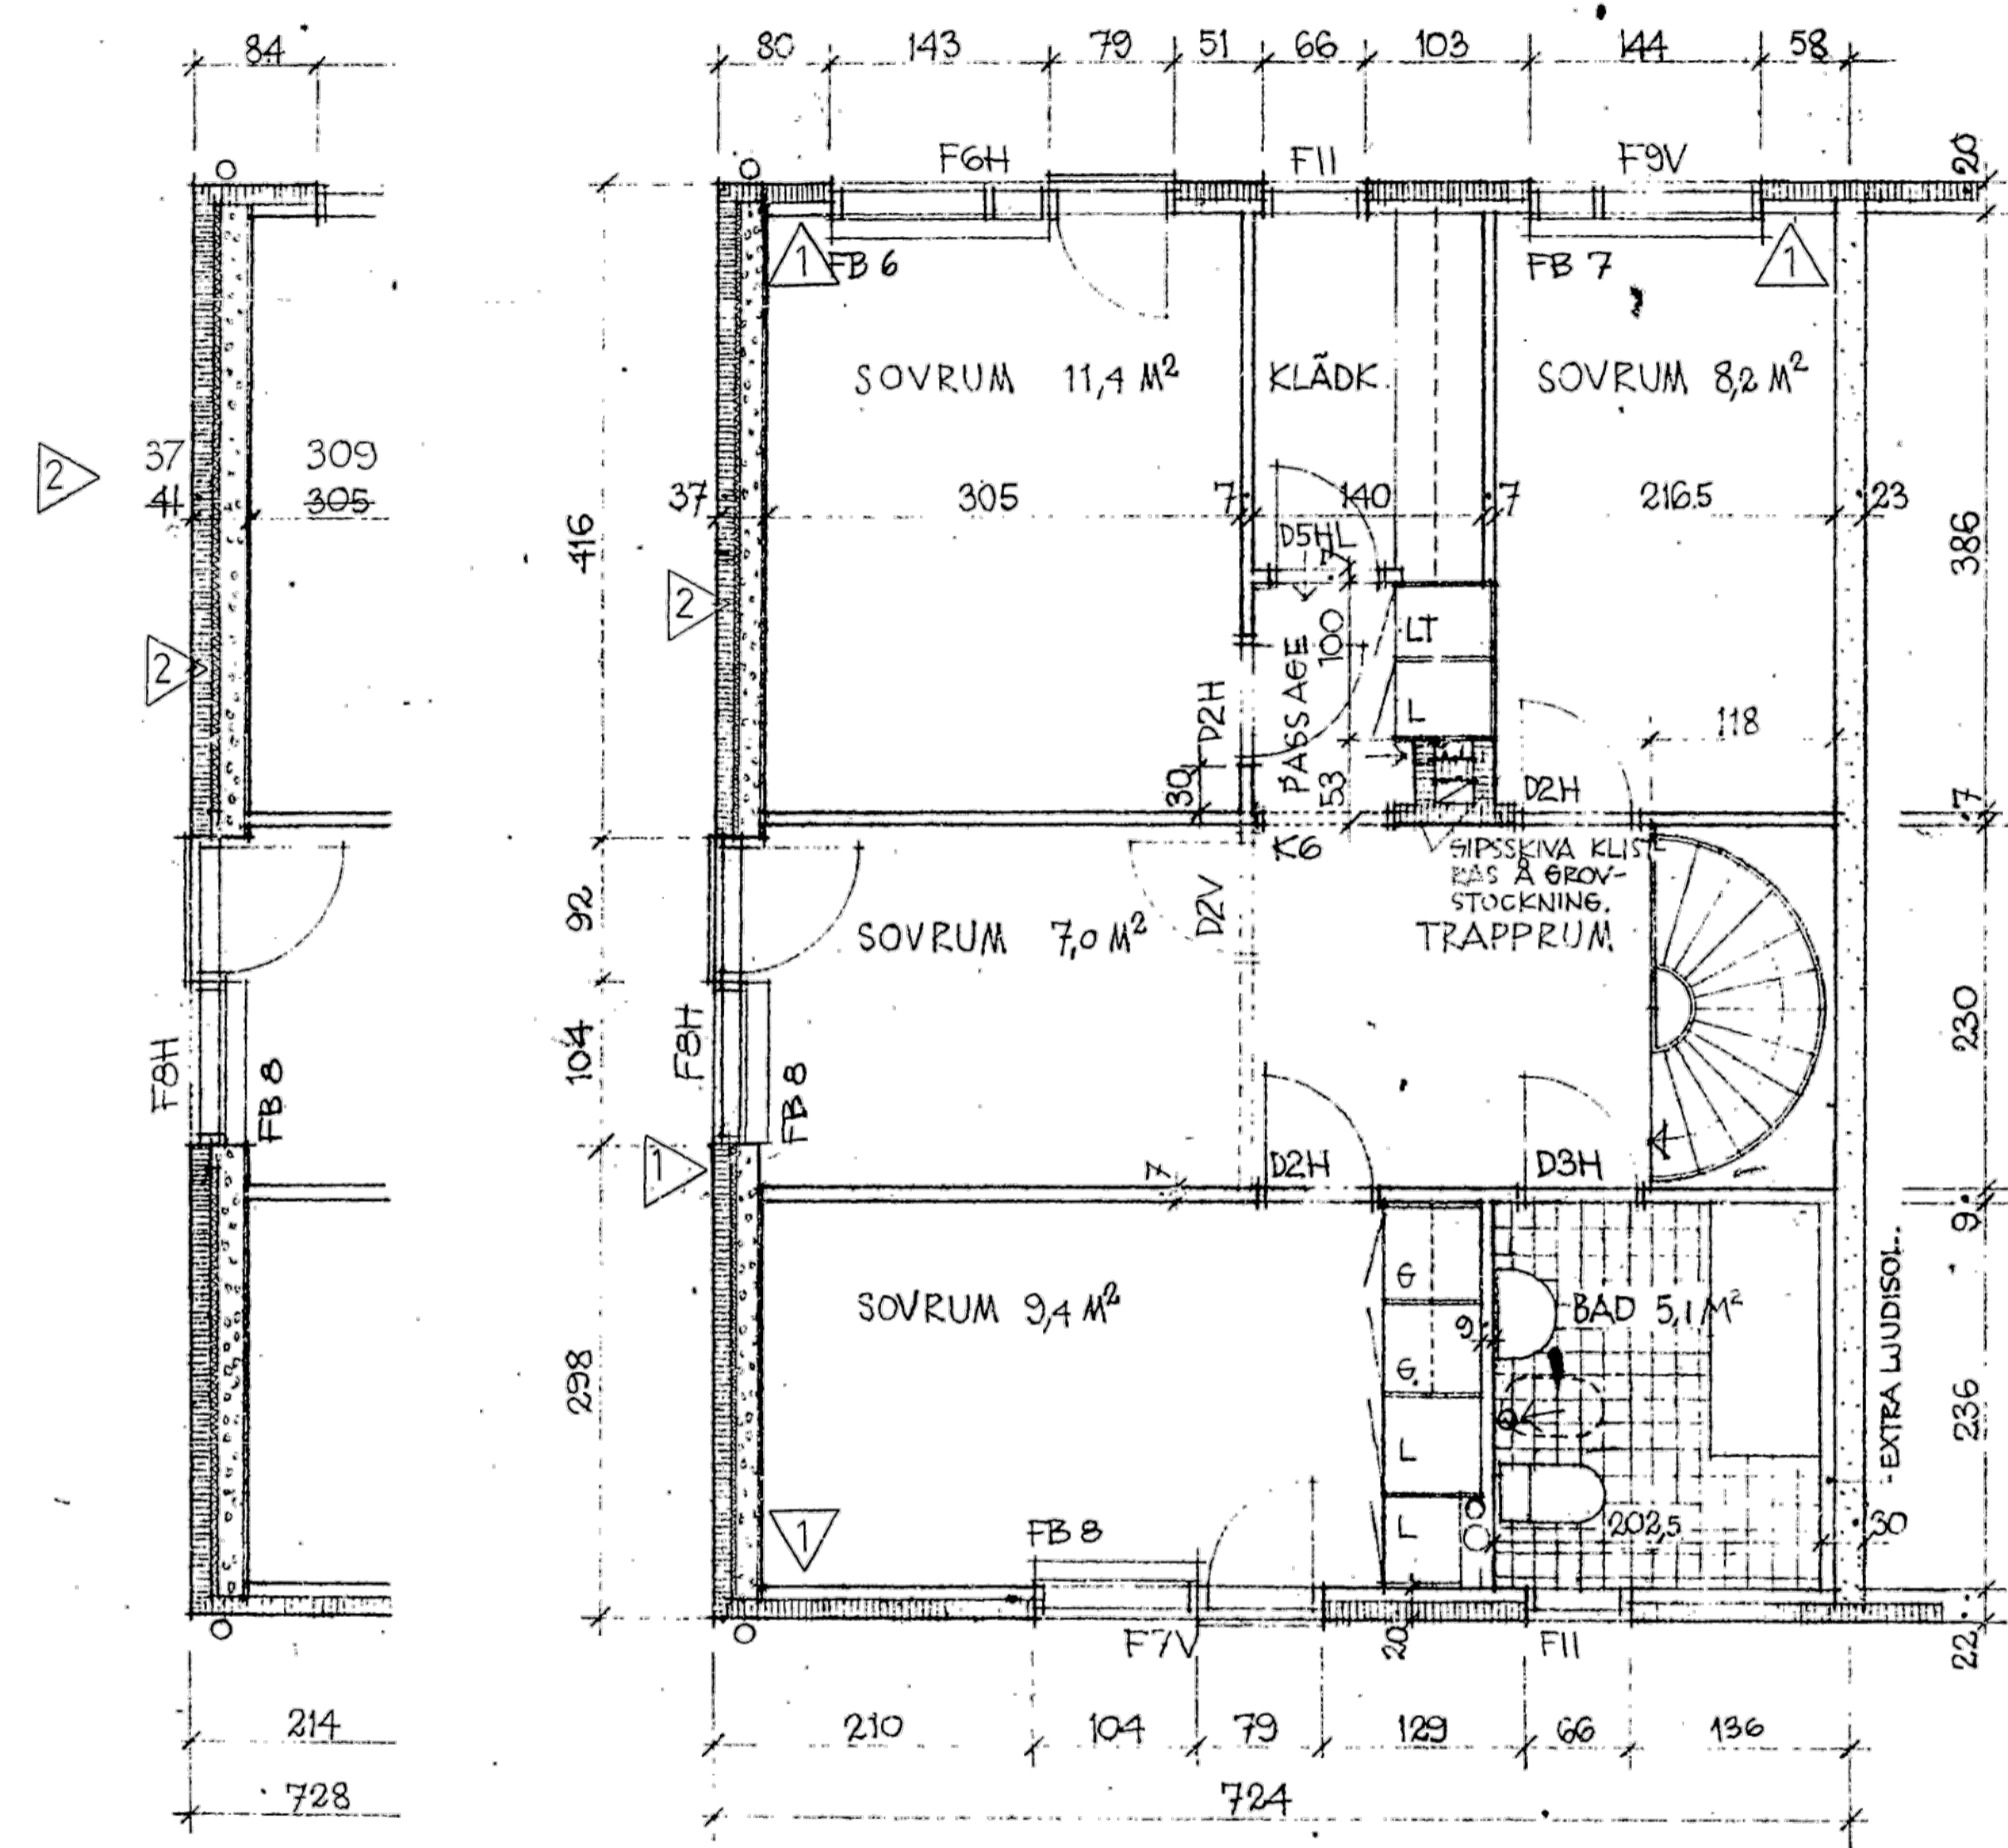


SKÅP I SÖDERGAVEL
LÄGEN SE BLOCKPLANER.

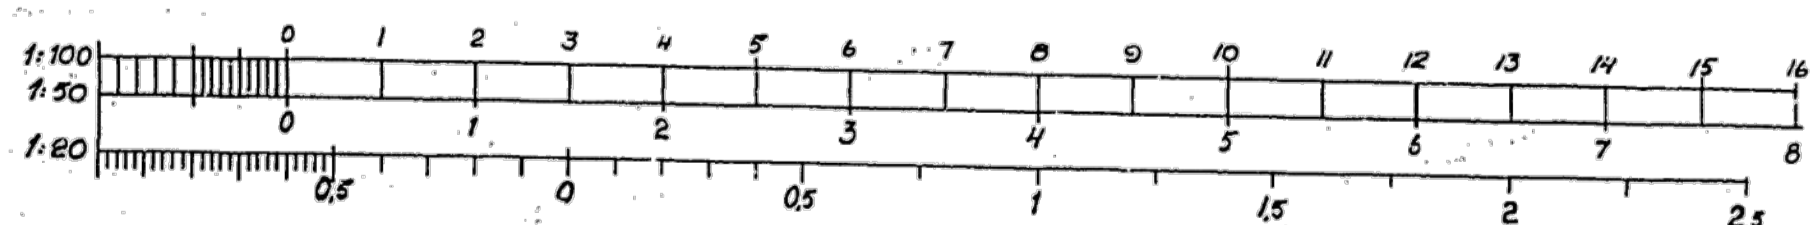

ÖVERPLAN

LÄGENHETS YTA 113,9 M²
HUSTYP CS ÄR SPEGELBILD AV
DENNA RITNING.
MÅTT AVSER FÄRDIG VÄGG.

- TEGEL
- BETONGSTEN
- LÄTTBETONG
- BETONG

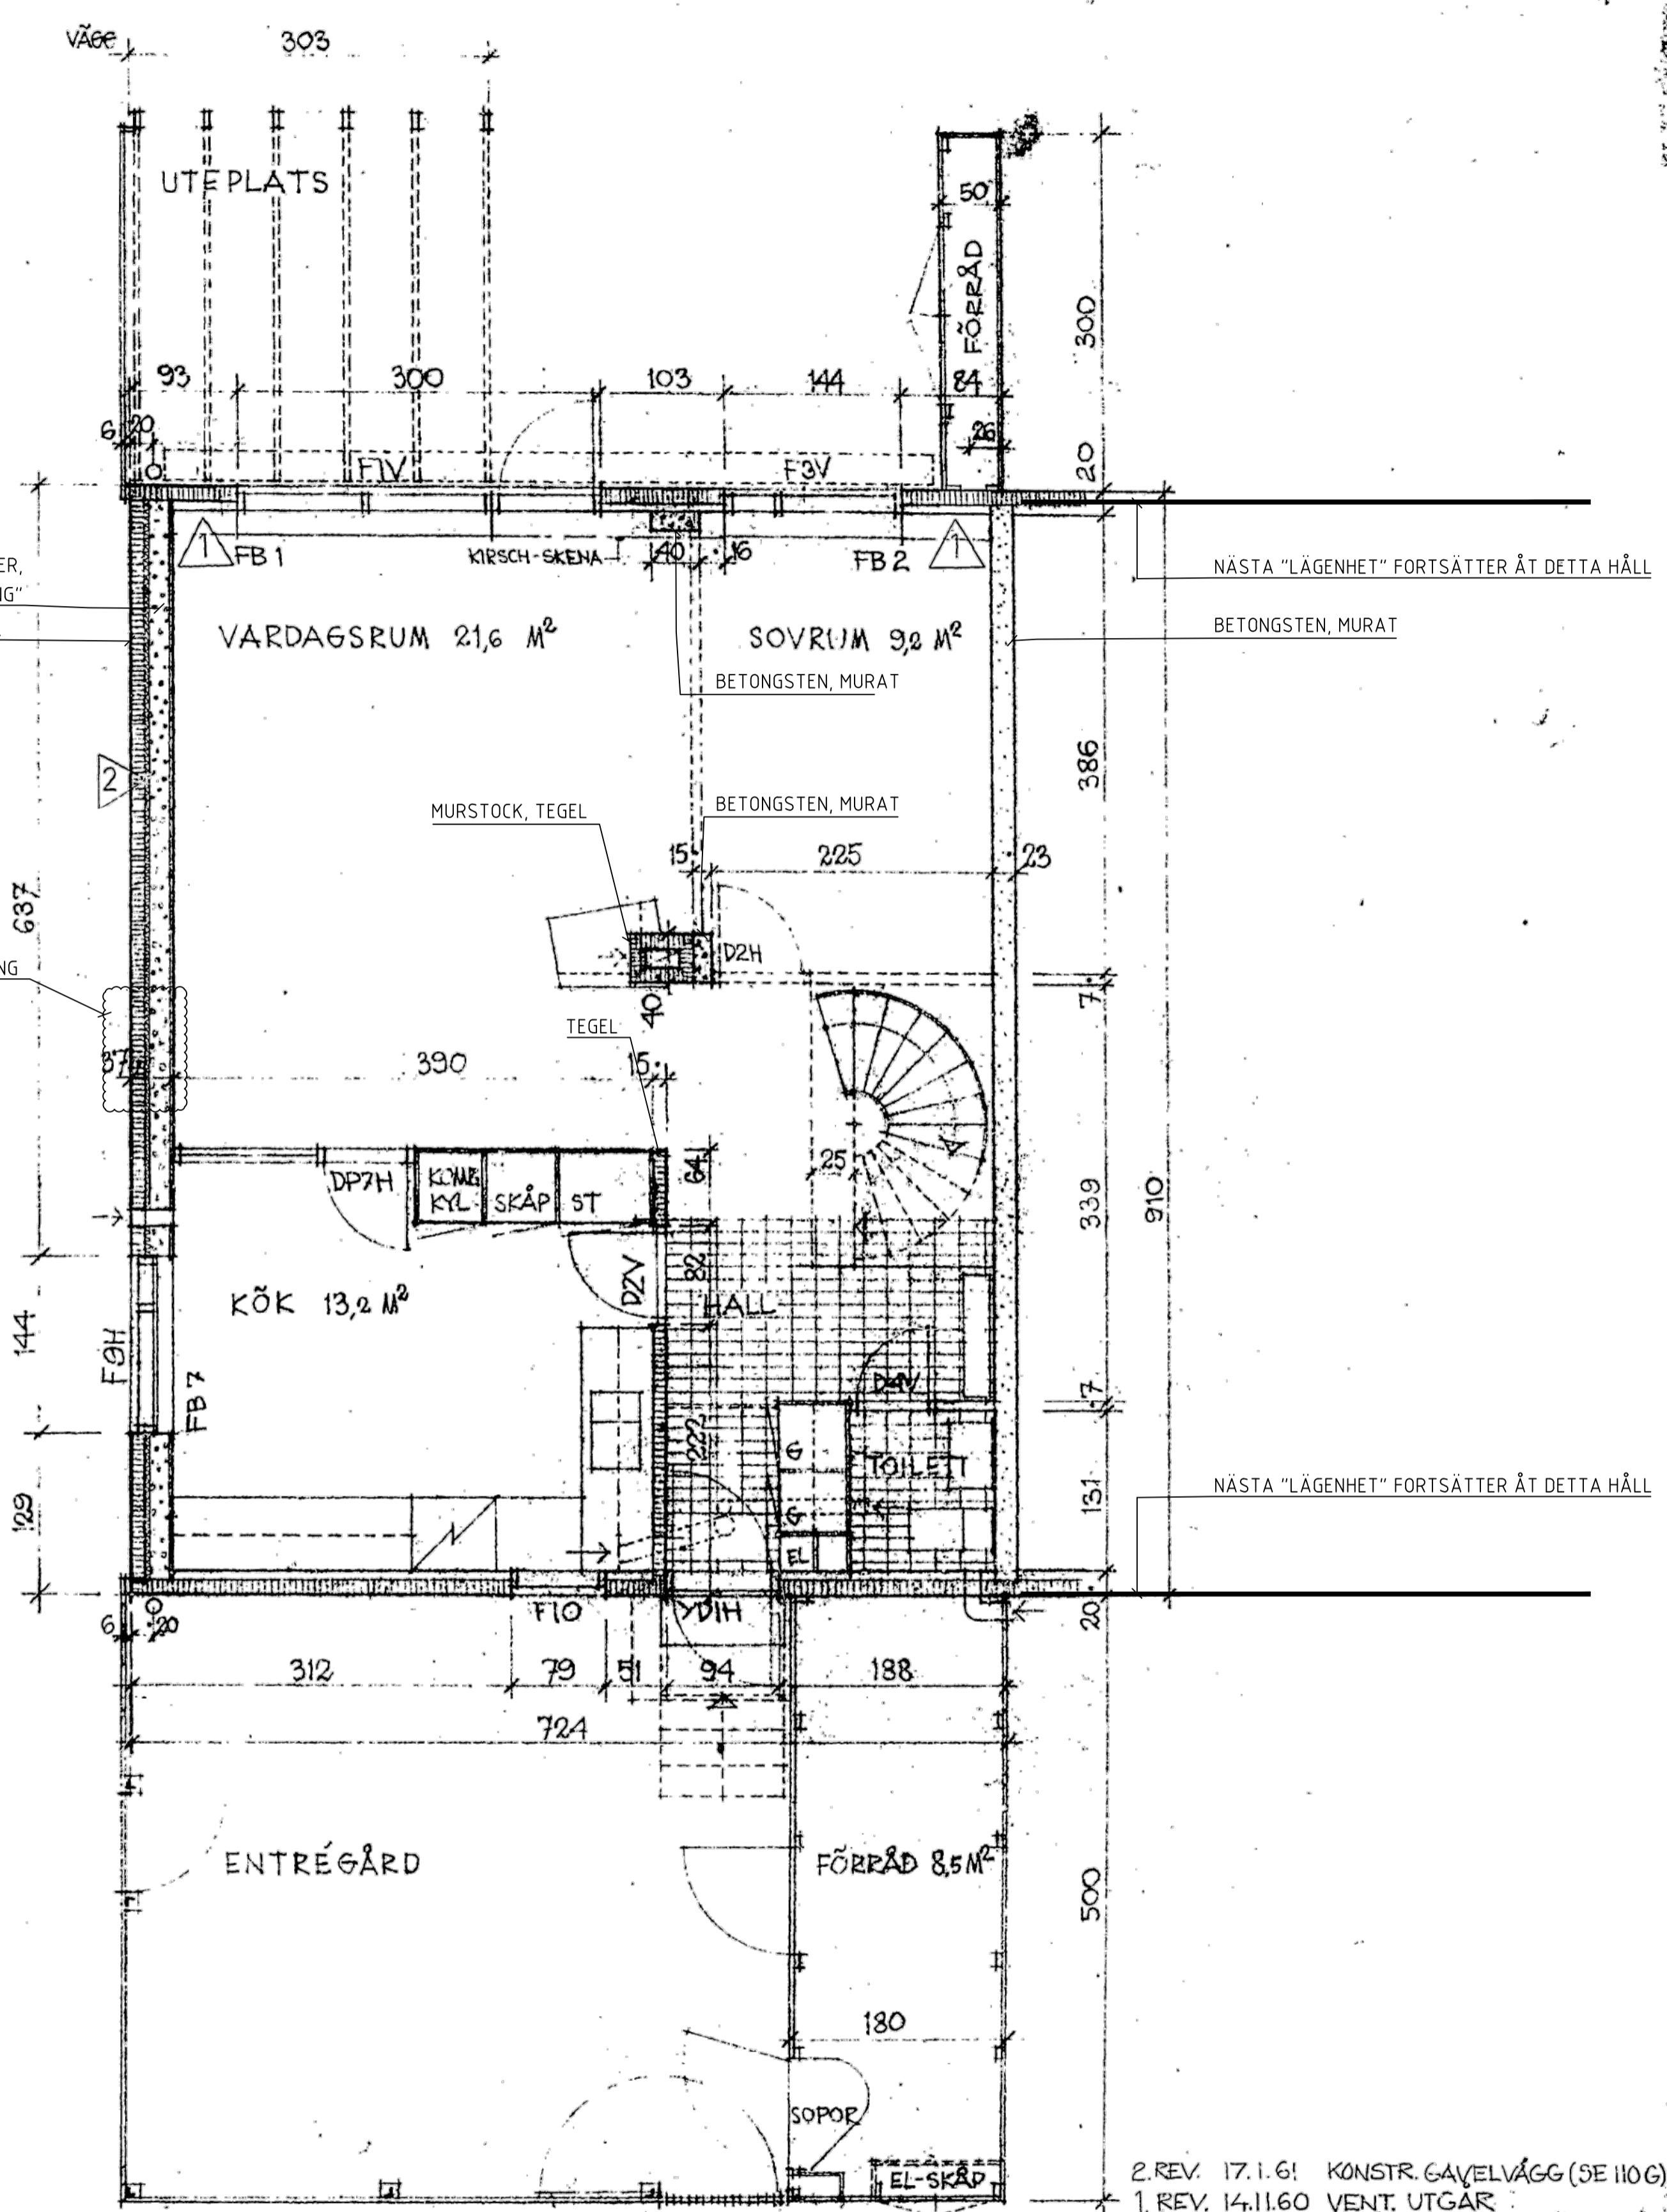

BOTTENPLAN

2. REV. 17.1.61 KONSTR. GAVELVÄGG (SE 110G)
1. REV. 14.11.60 VENT. UTGÅR
REV. 6.7.60 SKÖRSTENSMURVERK
REV. 27.6.60. 1MKANAL

ROBERTSHÖJD ÅRB. 88 5811
 GÖTEBORGS STADS BOSTADSÄKTIEBOLAG BLOCK 1-25
 6 RUM OCH KÖK TYP C
 SKALA 1:50
 DEN 15.2.61
 RITN. NR 103

ARKITEKTERNA
 PAUL HULTBERG MAA ABBE NYGÅRD SAR

V. NAMN. 24-26, GÖTEBORGS C, TEL. 166032, 166042