


# Dränering och betongplatta konstruktion

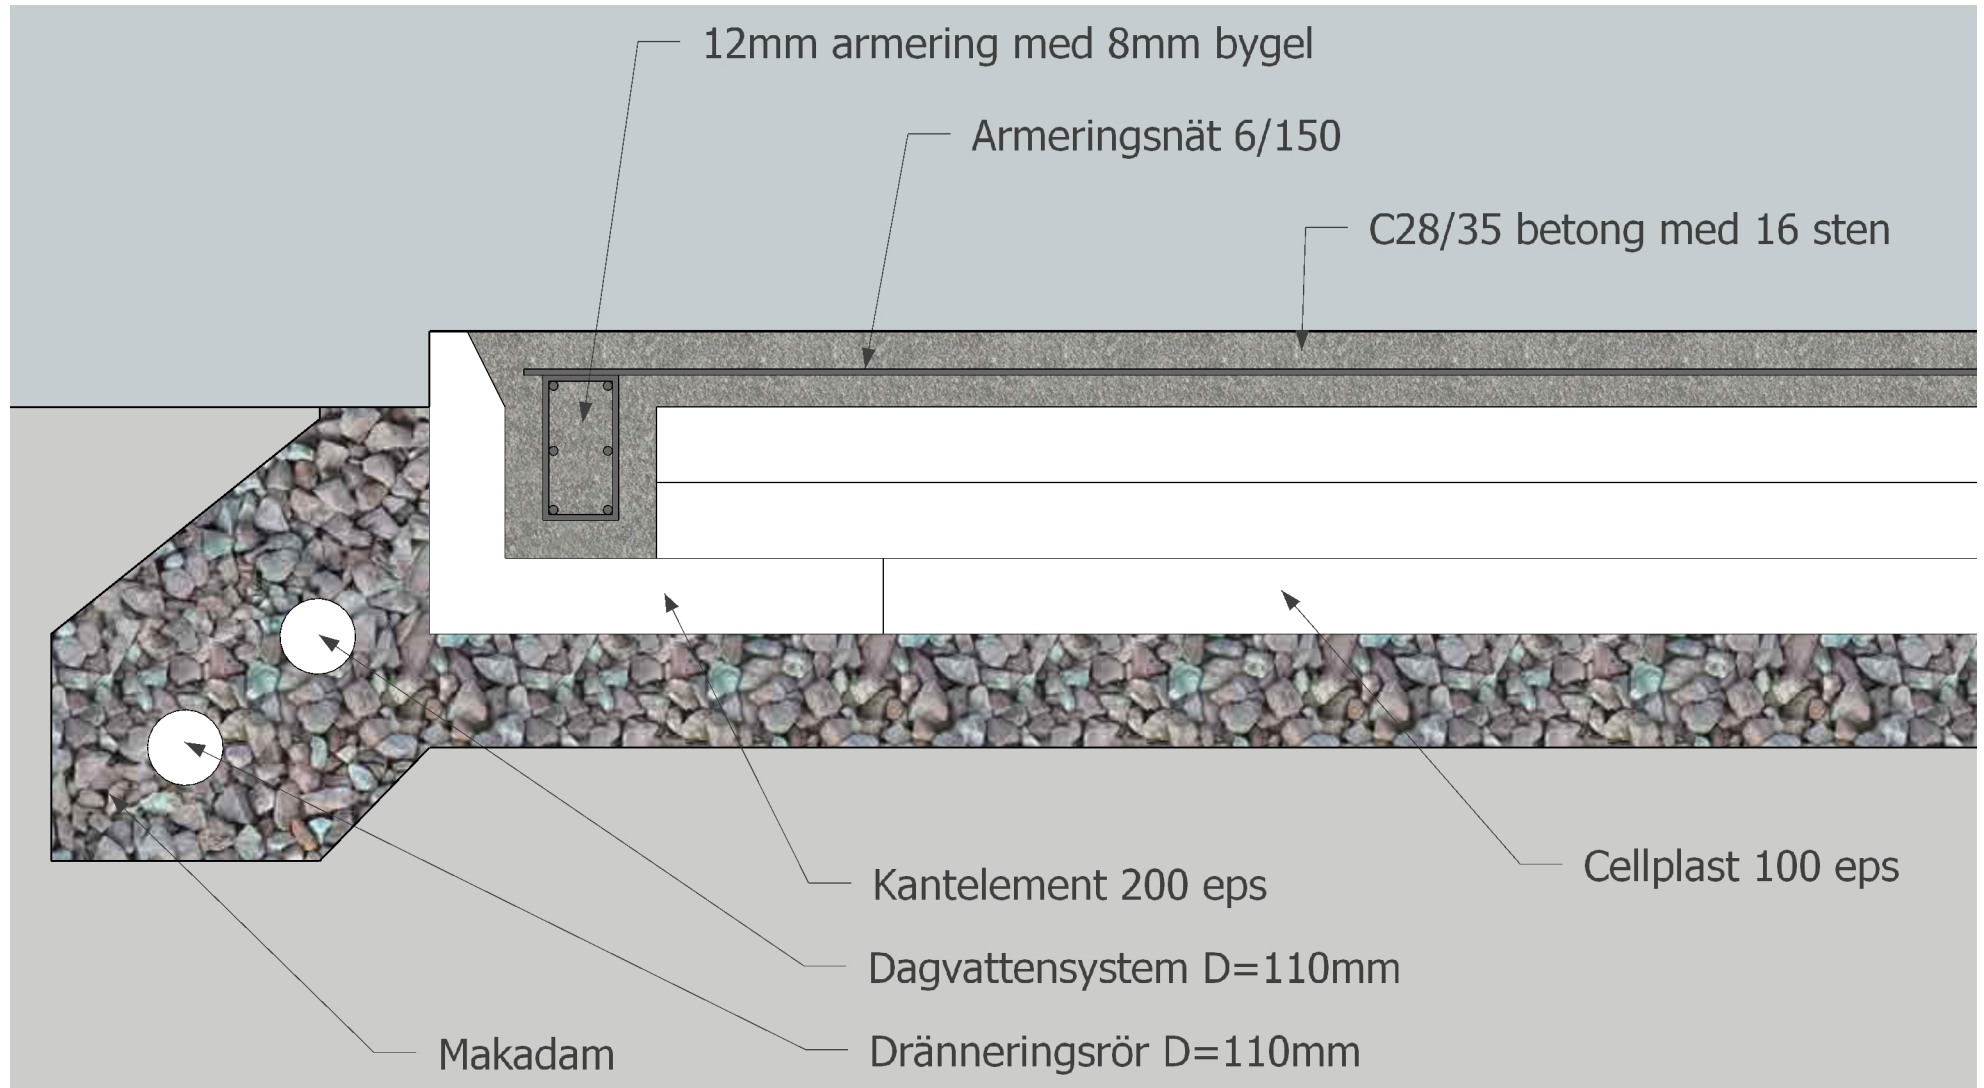

Ritning: Dränering och betongplatta konstruktion

Skala: 1:10

Fastighetsbetekning: Annelöv 11:27

Gatuadress: Saxtorpsvägen 29, Annelöv

Datum: 2018-03-18