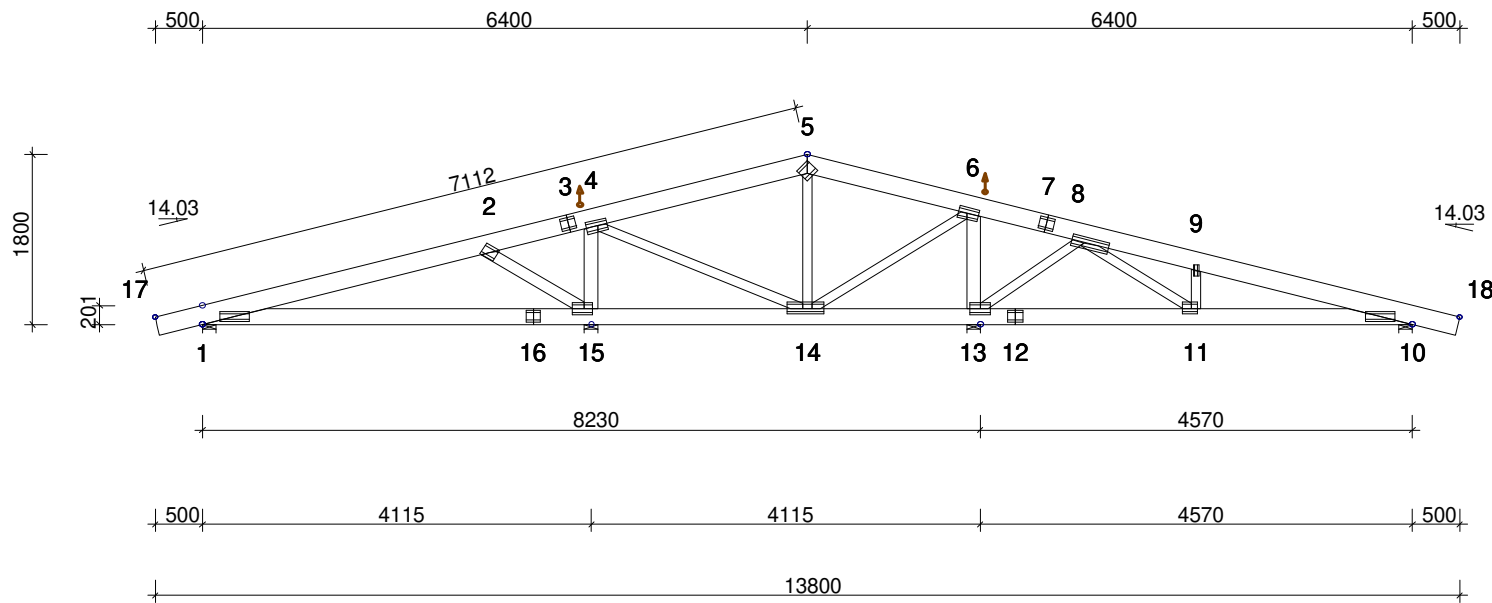


AVSTYVNINGAR ENLIGT TVÄRSNITTSTABELL (KOLUMN AVSTYV.) OCH TAKSTOLSYSTEMETS STABILITET SKA DIMENSIONERAS SEPARAT.

**ALLMÄNNA ANVISNINGAR:**

KONSTRUKTIONEN HAR BERÄKNATS MED DATAPROG.
"TRUSSCON". LIC.NR: 8654
DIM. NORM TVÄRSNITT: EN 1995-1-1:2004 + EKS 10
LASTER: EN 1991 + EKS 10
FULLSTÄNDIGA RESULTAT ENLIGT BERÄKNINGSUTSKRIFT

GENERELLA UPPGIFTER:

MATERIALBREDD: (mm) 45
LASTBREDD MAX: (mm) 1200
KLIMATKLASS: 2
SÄKERHETSKLASS: 2
AVSTYVNINGAR: SE TVÄRSNITTSTABELL

TAKSTOLSFABRIKEN ÖVERVAKAS AV SP
PRODUKTCERTIFIKAT 0402-CPR-SC0017-11

BELASTNINGAR (N/m²):

SNÖLAST (GRUNDVÄRDE, 400 m.ö.h.): 3500
VINDLAST (GRUNDVÄRDE): 850
NYTTIG LAST: NR FRI
1 500

EGENLASTER: SE TVÄRSNITTS-TABELL
ÖVRIGA LASTER ENLIGT BERÄKNINGSUTSKRIFT.

UPPLAGSREAKTIONER BROTTGR. (N):

KNUT NR	RIKTN.	LK P MAX	LK M MAX	LK K MIN	LK K MAX	U-BR MM
1	Hori	0	0	0	1456	
1	Vert	1801	14672	-1466	14867	27
10	Vert	1938	15730	-1483	15956	29
13	Vert	4427	32882	-1961	33853	123
15	Vert	3786	28636	-1717	29488	99

TOLERANS FÖRBANDSPACERING: 8 mm

TVÄRSNITT: BREDD 45 mm						FÖRBAND - EXKL. SKARVAR:					FÖRBAND - SKARVAR:				
KONSTR.-DEL	HÖJD mm	KVAL.	AVSTYV. mm	LAST N/m²	NG %	KNUT NR	FÖRB.-LITT	BREDD mm	LÄNGD mm	NG %	KNUT NR	FÖRB.-LITT	BREDD mm	LÄNGD mm	NG %
5-17	195	C24	400	300	83	1	GNT100S	103	317	53	3	GNT100S	130	159	48
5-18	195	C24	400	300	68	2	GNT100S	130	159	93	7	GNT100S	130	159	31
10-1	170	C24	Helt	300	58	4	GNT100S	130	218	86	12	GNT100S	130	159	31
6-13	145	C24	Ingen		56	5	GNT100S	152	159	60	16	GNT100S	130	159	40
5-14	95	C24	Ingen		59	6	GNT100S	130	218	86					
4-15	145	C24	Ingen		43	8	GNT100S	130	396	89					
2-15	120	C24	Ingen		75	9	GNT100S	55	119	68					
8-13	95	C24	Ingen		94	10	GNT100S	103	317	79					
6-14	95	C24	Ingen		27	11	GNT100S	130	159	83					
4-14	95	C24	Ingen		27	13	GNT100S	130	218	93					
8-11	95	C24	Ingen		40	14	GNT100S	130	396	54					
9-11	95	C24	Ingen		22	15	GNT100S	130	218	89					

© RITNINGEN ÄR SKYDDAD ENLIGT UPPHOVSRÄTTSLAGEN OCH FÄR INTE KOPIERAS, SPRIDAS ELLER I ÖVRIGT ANVÄNDAS UTAN UPPHOVSMANNENS MEDGIVANDE.

VERSION: 2019
TID: 13.13

VTV Örnsköldsvik
Ramsele järnhandel
Långsele

RITAD KONSTR.AV FN
GRANSK ARBETSNR.
, 20200902

SKALA 1:80(A4)

KOD TYP POS

RITNINGNUMMER

REV.