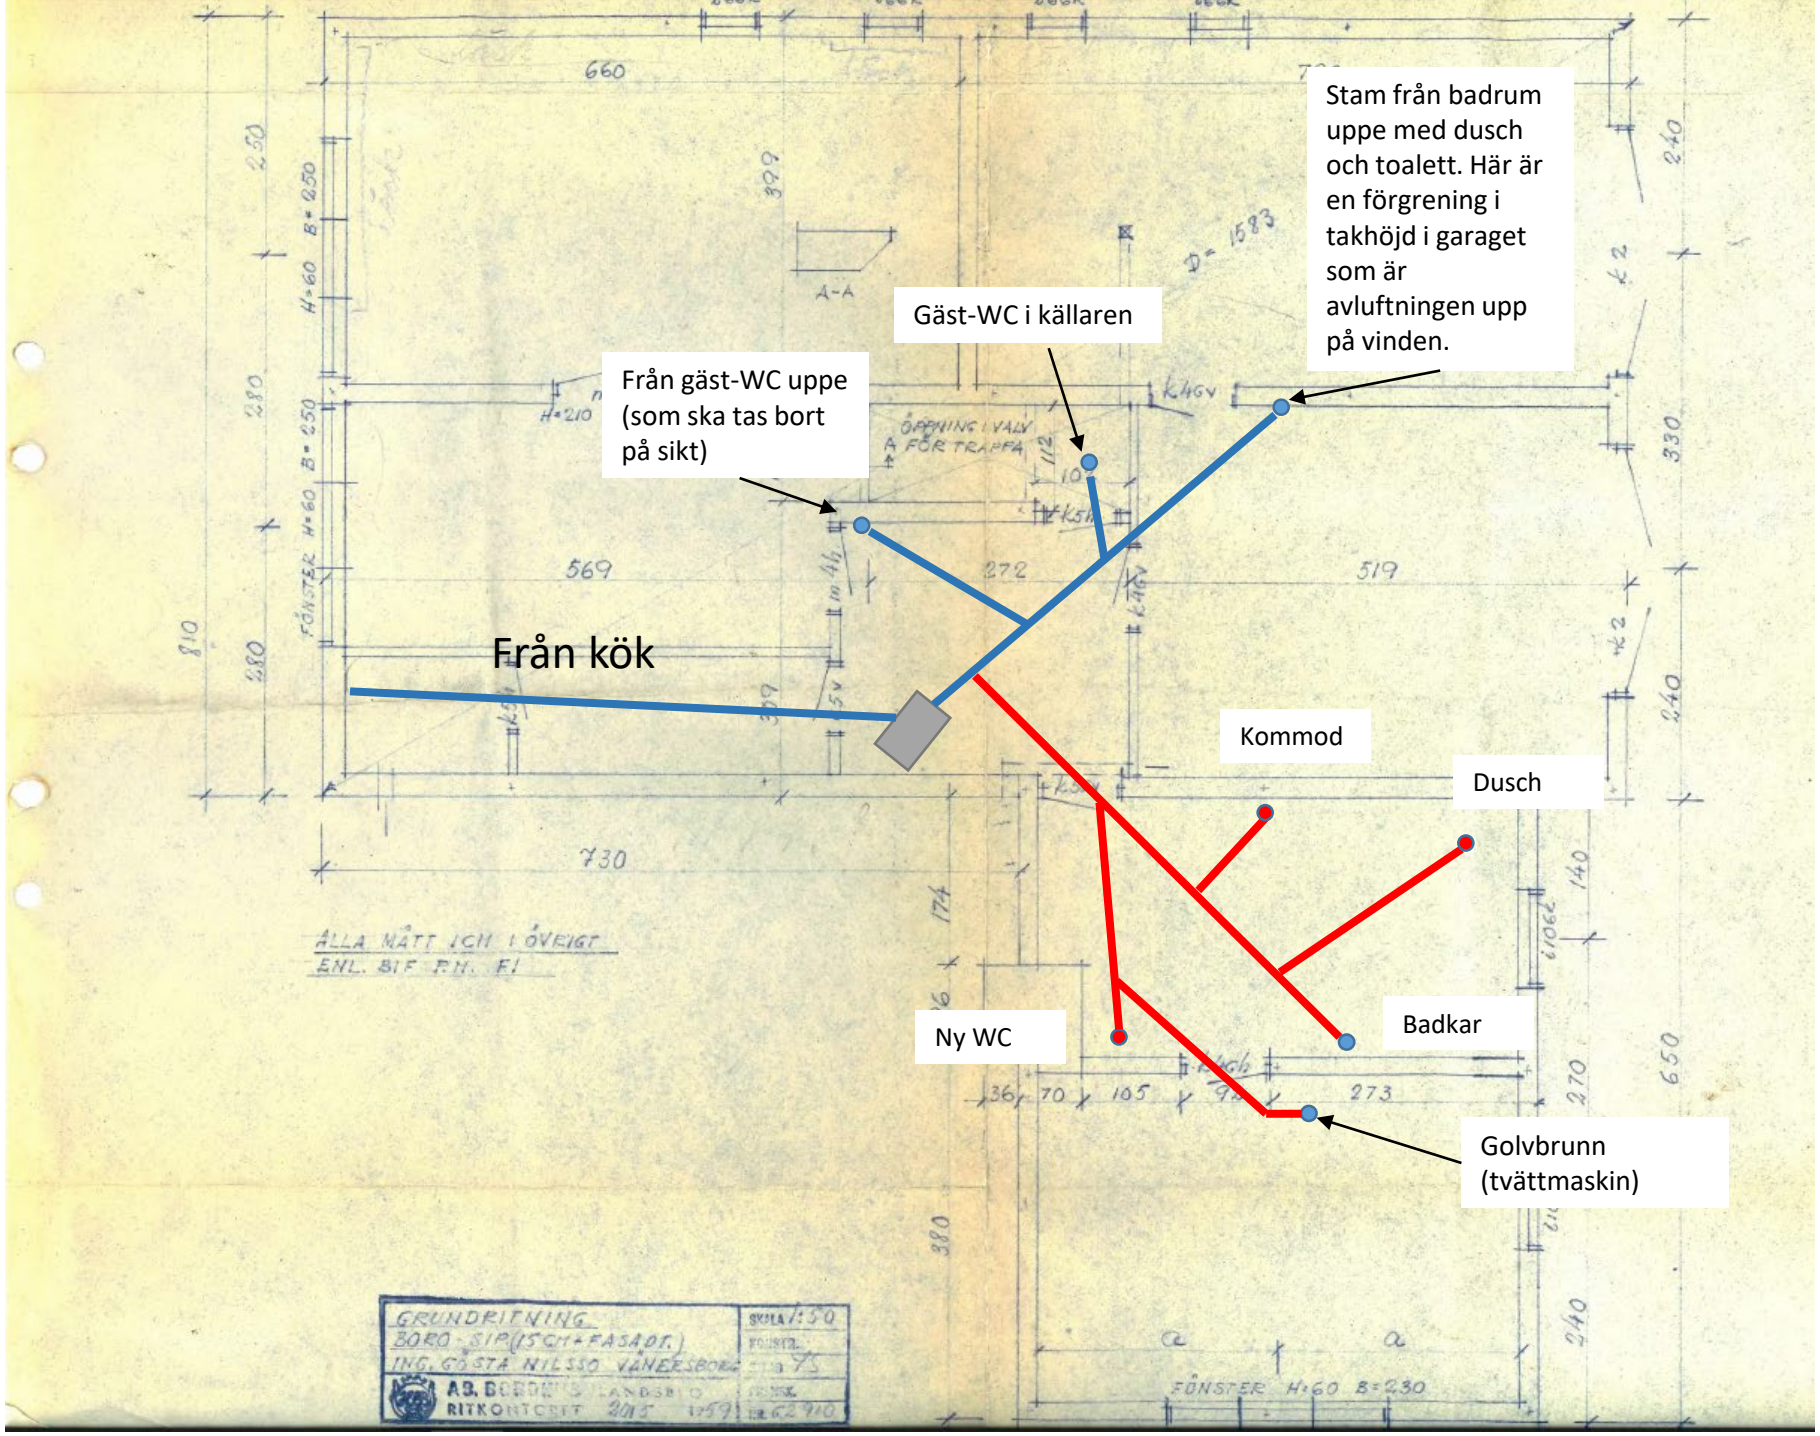

Befintlig anslutning (gjutjärnsrör byts ut)

Nya anslutningar