




FASAD MOT SYDVÄST



FASAD MOT NORDÖST

REV  
 REV FÖNSTER SLUTTNINGSVÄNING.  
 REV ENL.GODK.RITN.  
 AVTAL

BFI/800905  
 800814  
 800326  
 800318

		<b>HJÄLTEVADS-HUS AB</b> 570 32 HJÄLTEVAD, SWEDEN TEL. 0381/230 70		
REG	ANT	REGISTRERINGEN AVSER	SIGN	DATUM
		13807		
RUT O ULF OLSSON, SPÅNGA NYBYGGNAD Å TOMT DARRGRÄSET 12; SPÅNGA STOCKHOLM KOMMUN				

RITAD KONSTRUERAD AV  
 C NILSSON

GRANSKAD AV  
 E4 / B3 -V

HJÄLTEVAD  
 79 10 24

*R. Trost*

FASADER


SKALA 1:100

TYP (51-146- )

ORDER NR

RITN. NR


REV	FÖNSTER I VARDAGSRUM	JL	800915	
REG	ANT	REGISTRERINGEN AVSER	SIGN	DATUM

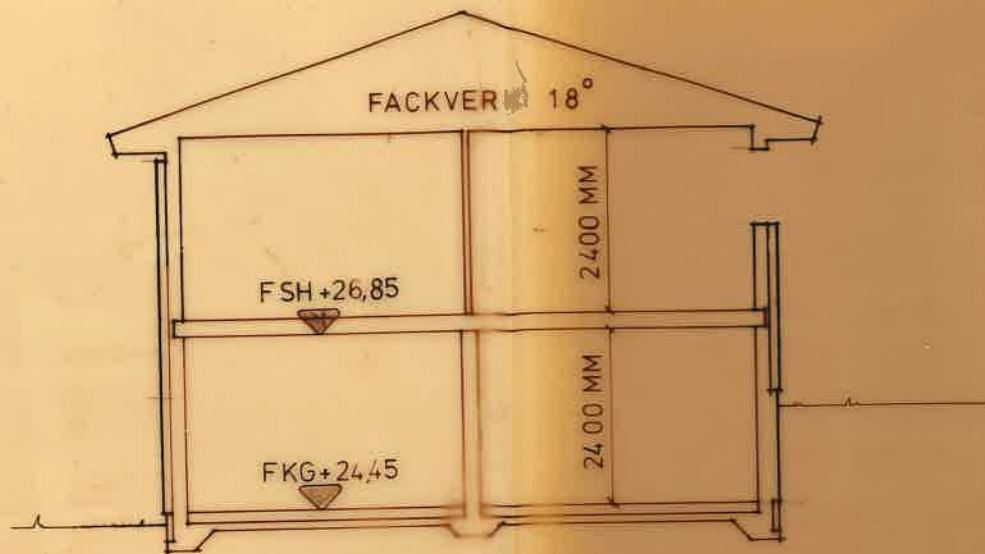


SEKTION A - A

- |     |   |                       |
|-----|---|-----------------------|
| UKV | = | UNDERKANT VALV        |
| FSH | = | FÖRESLAGEN SOCKELHÖJD |
| FKG | = | FÖRESLAGET KÄLLARGOLV |
| FGG | = | GARAGEGOLV            |
| --- | = | NUV. MARK             |
| --- | = | BLIV. ---             |
| --- | = | GATA                  |
|     | = | TOMTGRANS             |

FÖRESLAGEN HÖJD SKALL GODKÄNNAS  
 AV BERÖRD MYNDIGHET.  
 OBS FSH ENDAST FÖRESLAGEN AV HJÄLTEVADS-HUS AB  
 DRÄNLEDN. KOPPLAS TILL STENKISTA  
 \* / BLYINFATT. GLAS LEV EJ I HJÄLTEVADS HUS AB

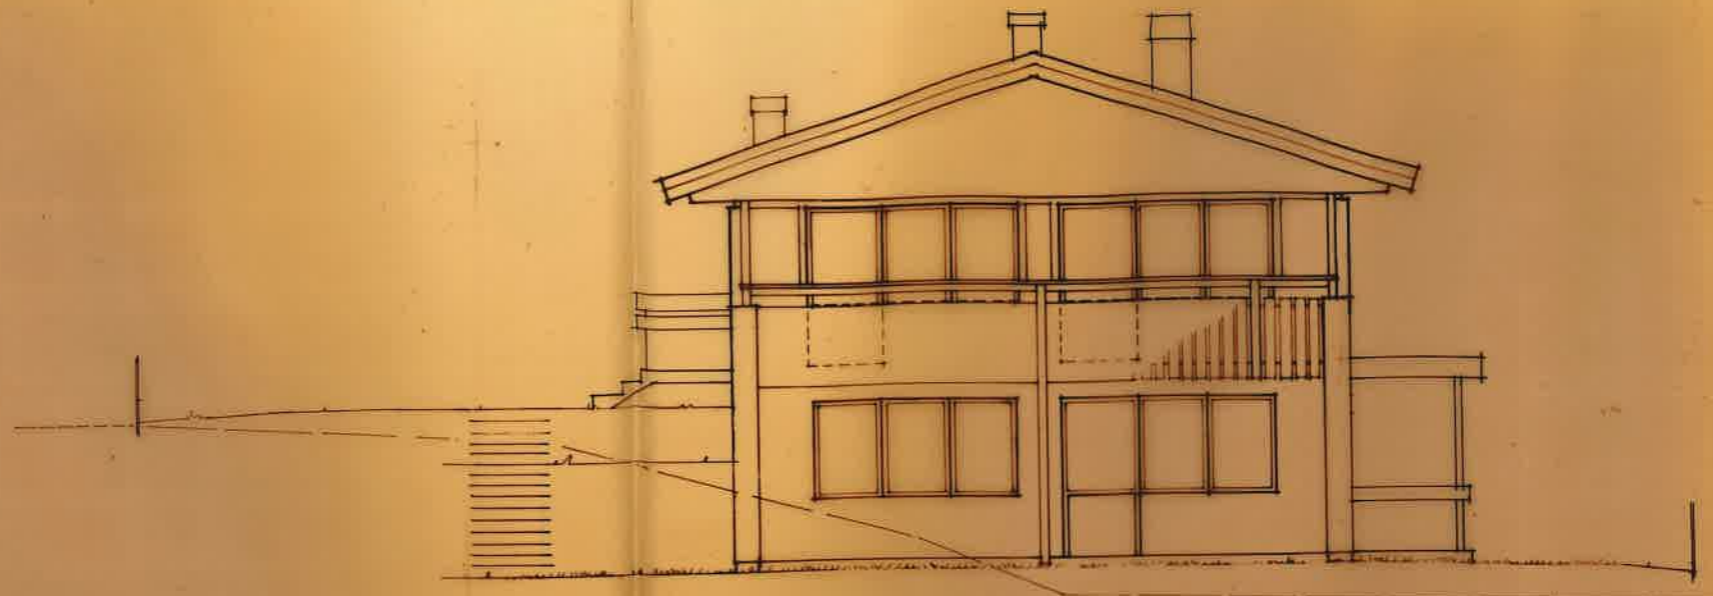

FASAD MOT SYDOST

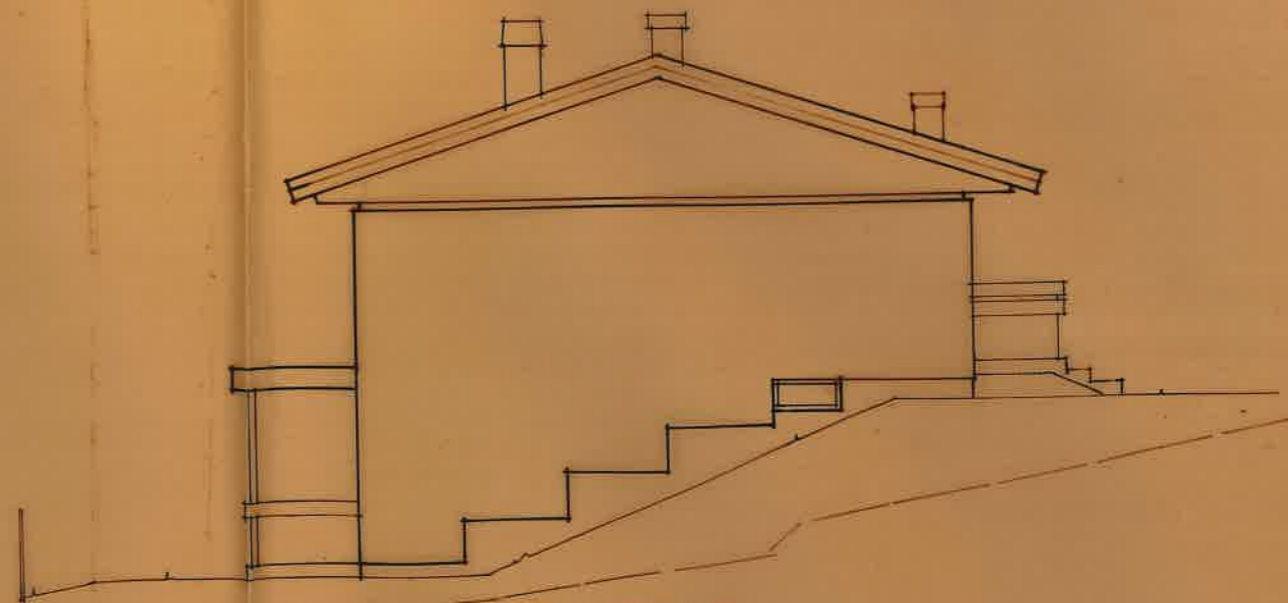

FASAD MOT NORDVÄST

