




FASAD VÄST

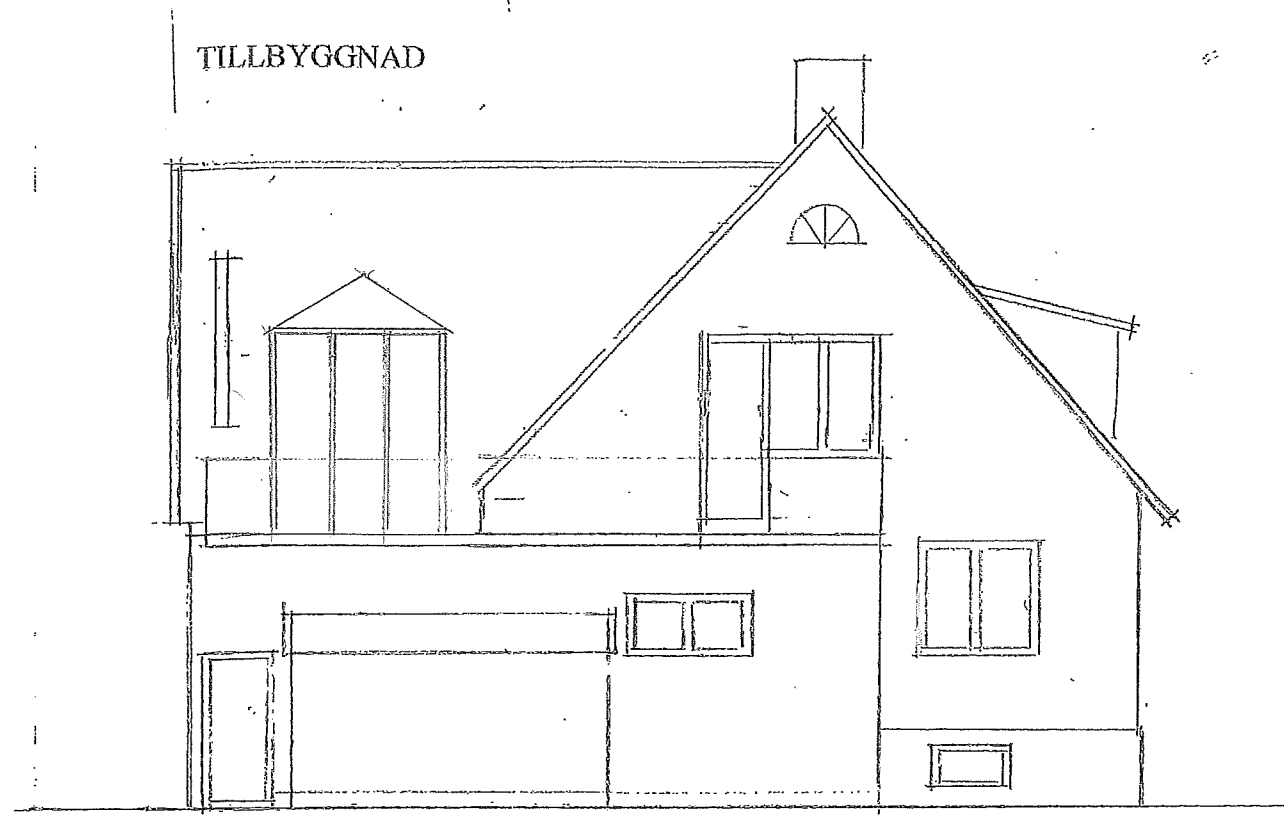

FASAD SYD

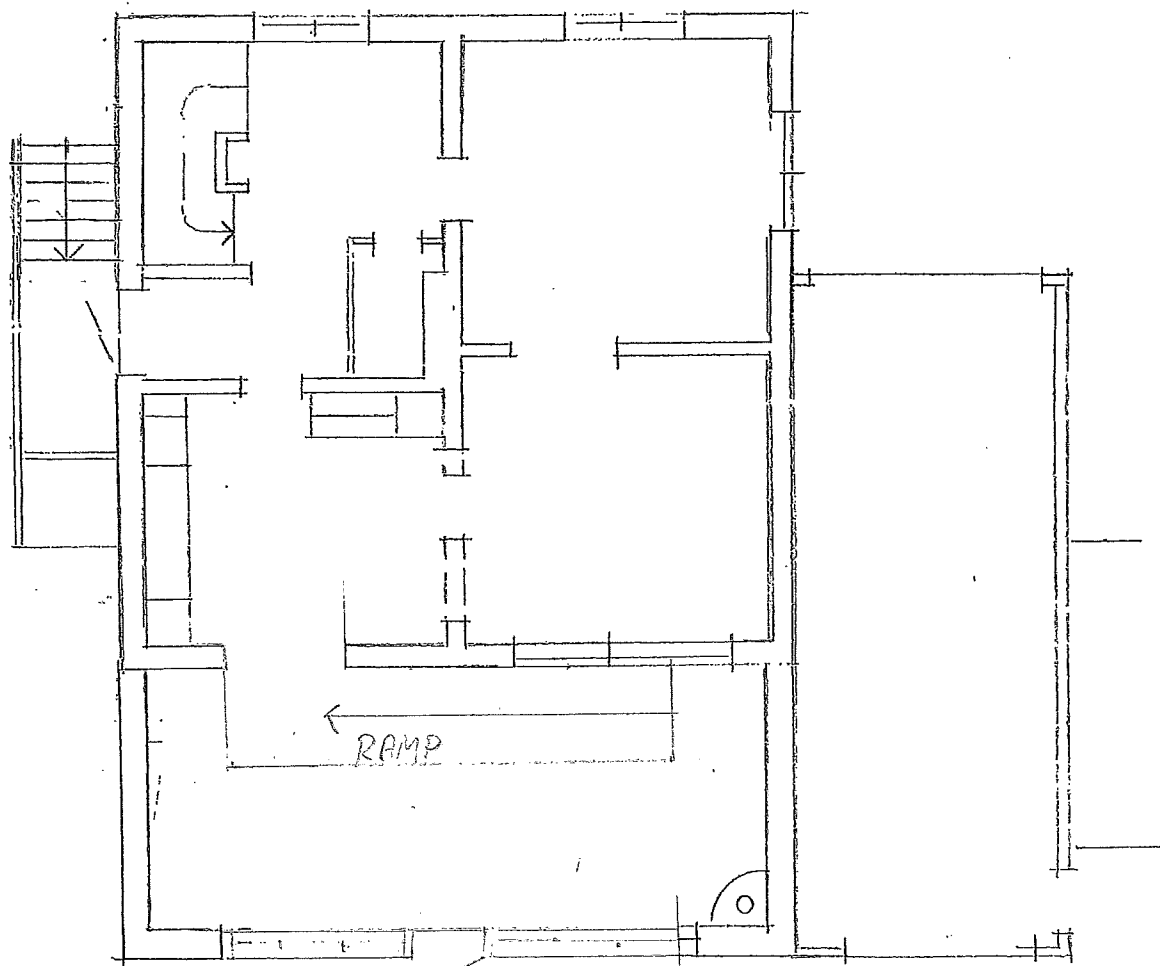

PLAN BOTTENVÅN.

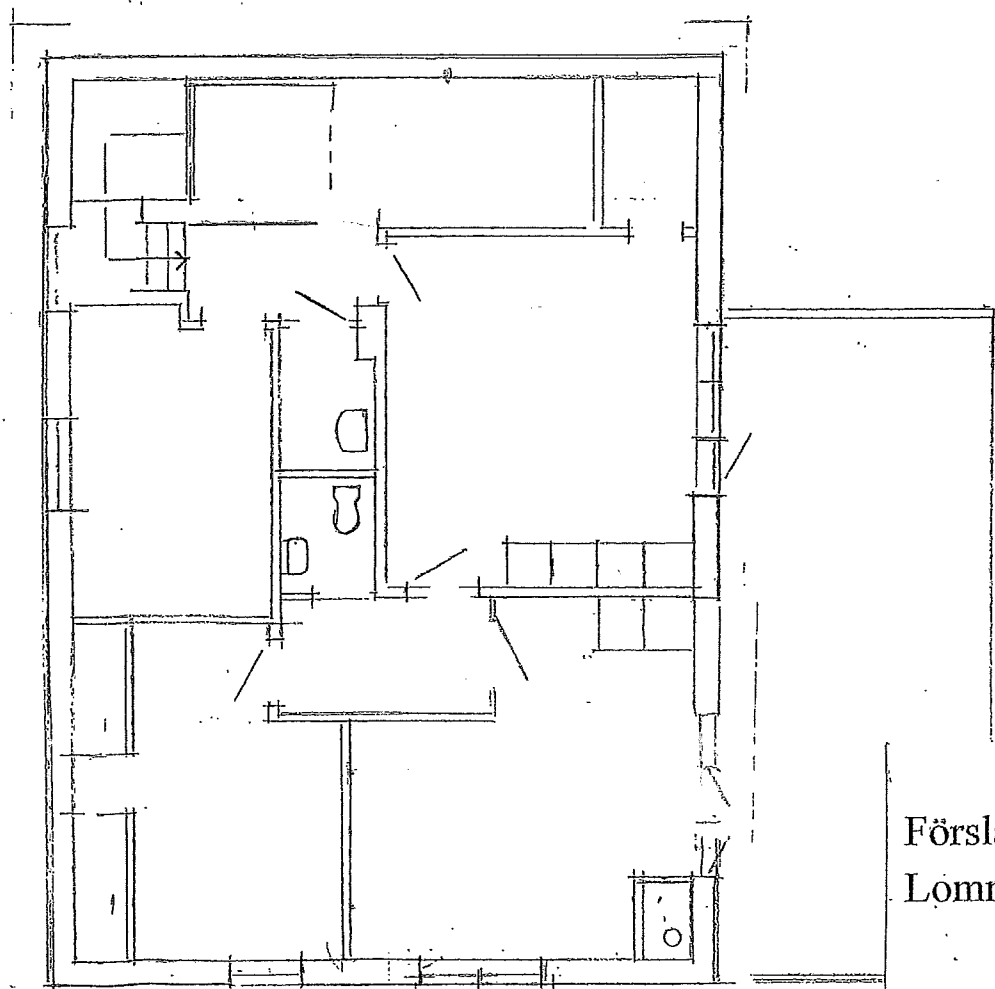

PLAN ÖVERNÅN.

SKALA 1:100

~~27/3-10 GMM~~
REV. 5/3 GMM

Förslag till tillbyggnad på fastigheten
Lomma 34:137 Storgatan 25.

17.10.2018 GMM


Gerard af Malmberg ark SAR/MSA
St Södergatan 59 222 23 LUND
gerard.afmalmberg@gmail.com






FASAD NORD

TILLBYGGNAD

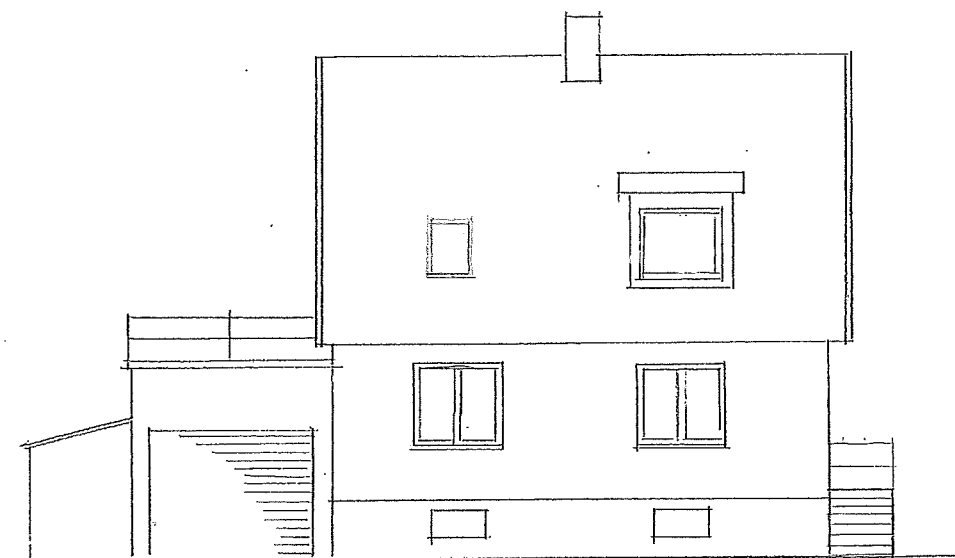

FASAD OST

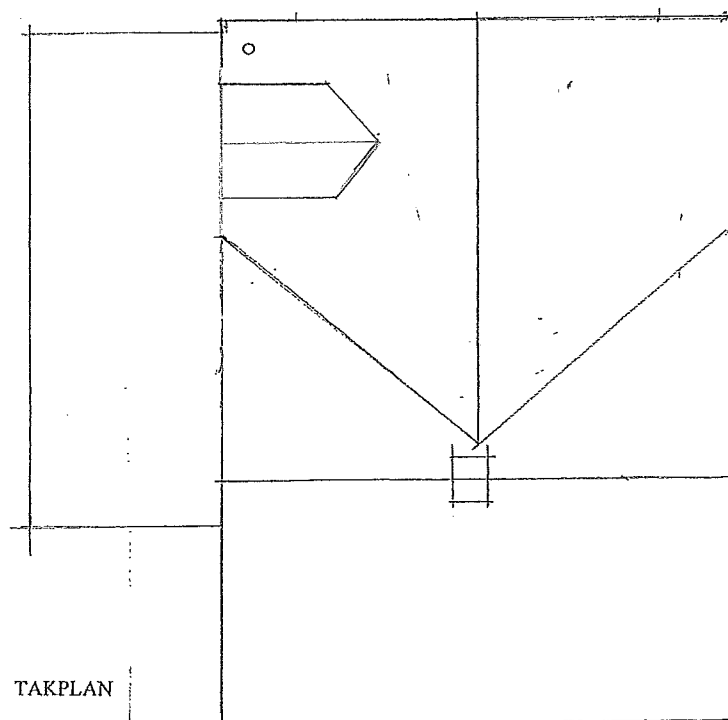

TAKPLAN

SKALA 1:100

2/7/2 GMM
REV. 5/3 GMM

Förslag till tillbyggnad på fastigheten
Lomma 34:137 Storgatan 25.

17-10-2018 GMM.
Gerard af Malmberg ark SAR/MSA
St Södergatan 59 222 23 LUND
gerard.afmalmberg@gmail.com

2