



278605

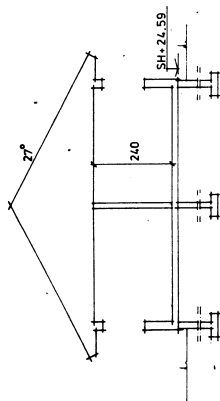

BALANSERAD VENTILATION
OCH VÄRMEÅTERVINNING.

SEKTION

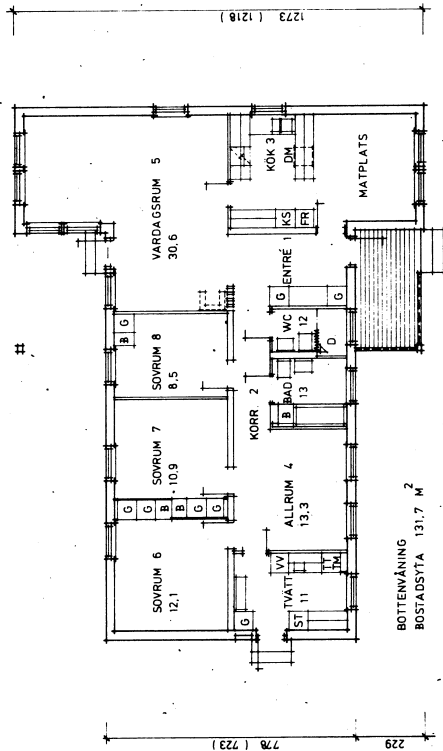

BOTTENVÅNING
BOSTADSYTA 131,7 M²



Tillhör Byggnadsnämndens i
Uppsala beslut den 27/6 1989

TORSTUNA	B 1	RTV	REG./ANT.	REGISTERINGEN	AVSER	SKÖN.	DATUM
nyckelhus ab BOX 2039 · 750 02 UPPSALA TELEFON 08-10 21 40							
DEL AV RAMSTALUND 180, TOMT 5 UPPSALA KÖN NYCKELHUS AB							
BILD AV 1:50 GRANNEBÄD AV							
UPPSALA DEN 1980.01.08							
SKALA 1:100 ANSÖKNUMMER 024 BIL. NR 1:100							
REG.							