




FASAD MOT NORDÖST

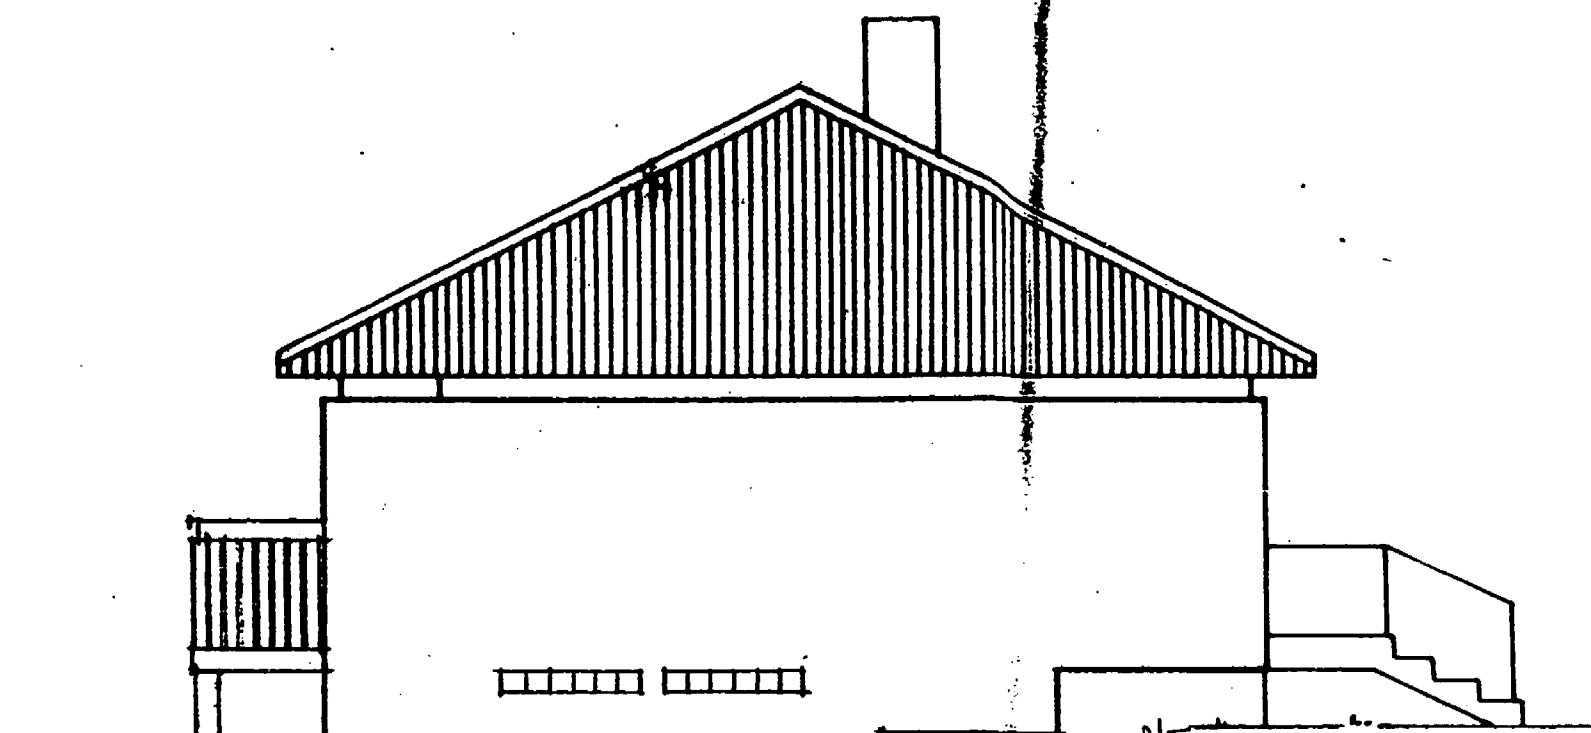


FASAD MOT SYDÖST

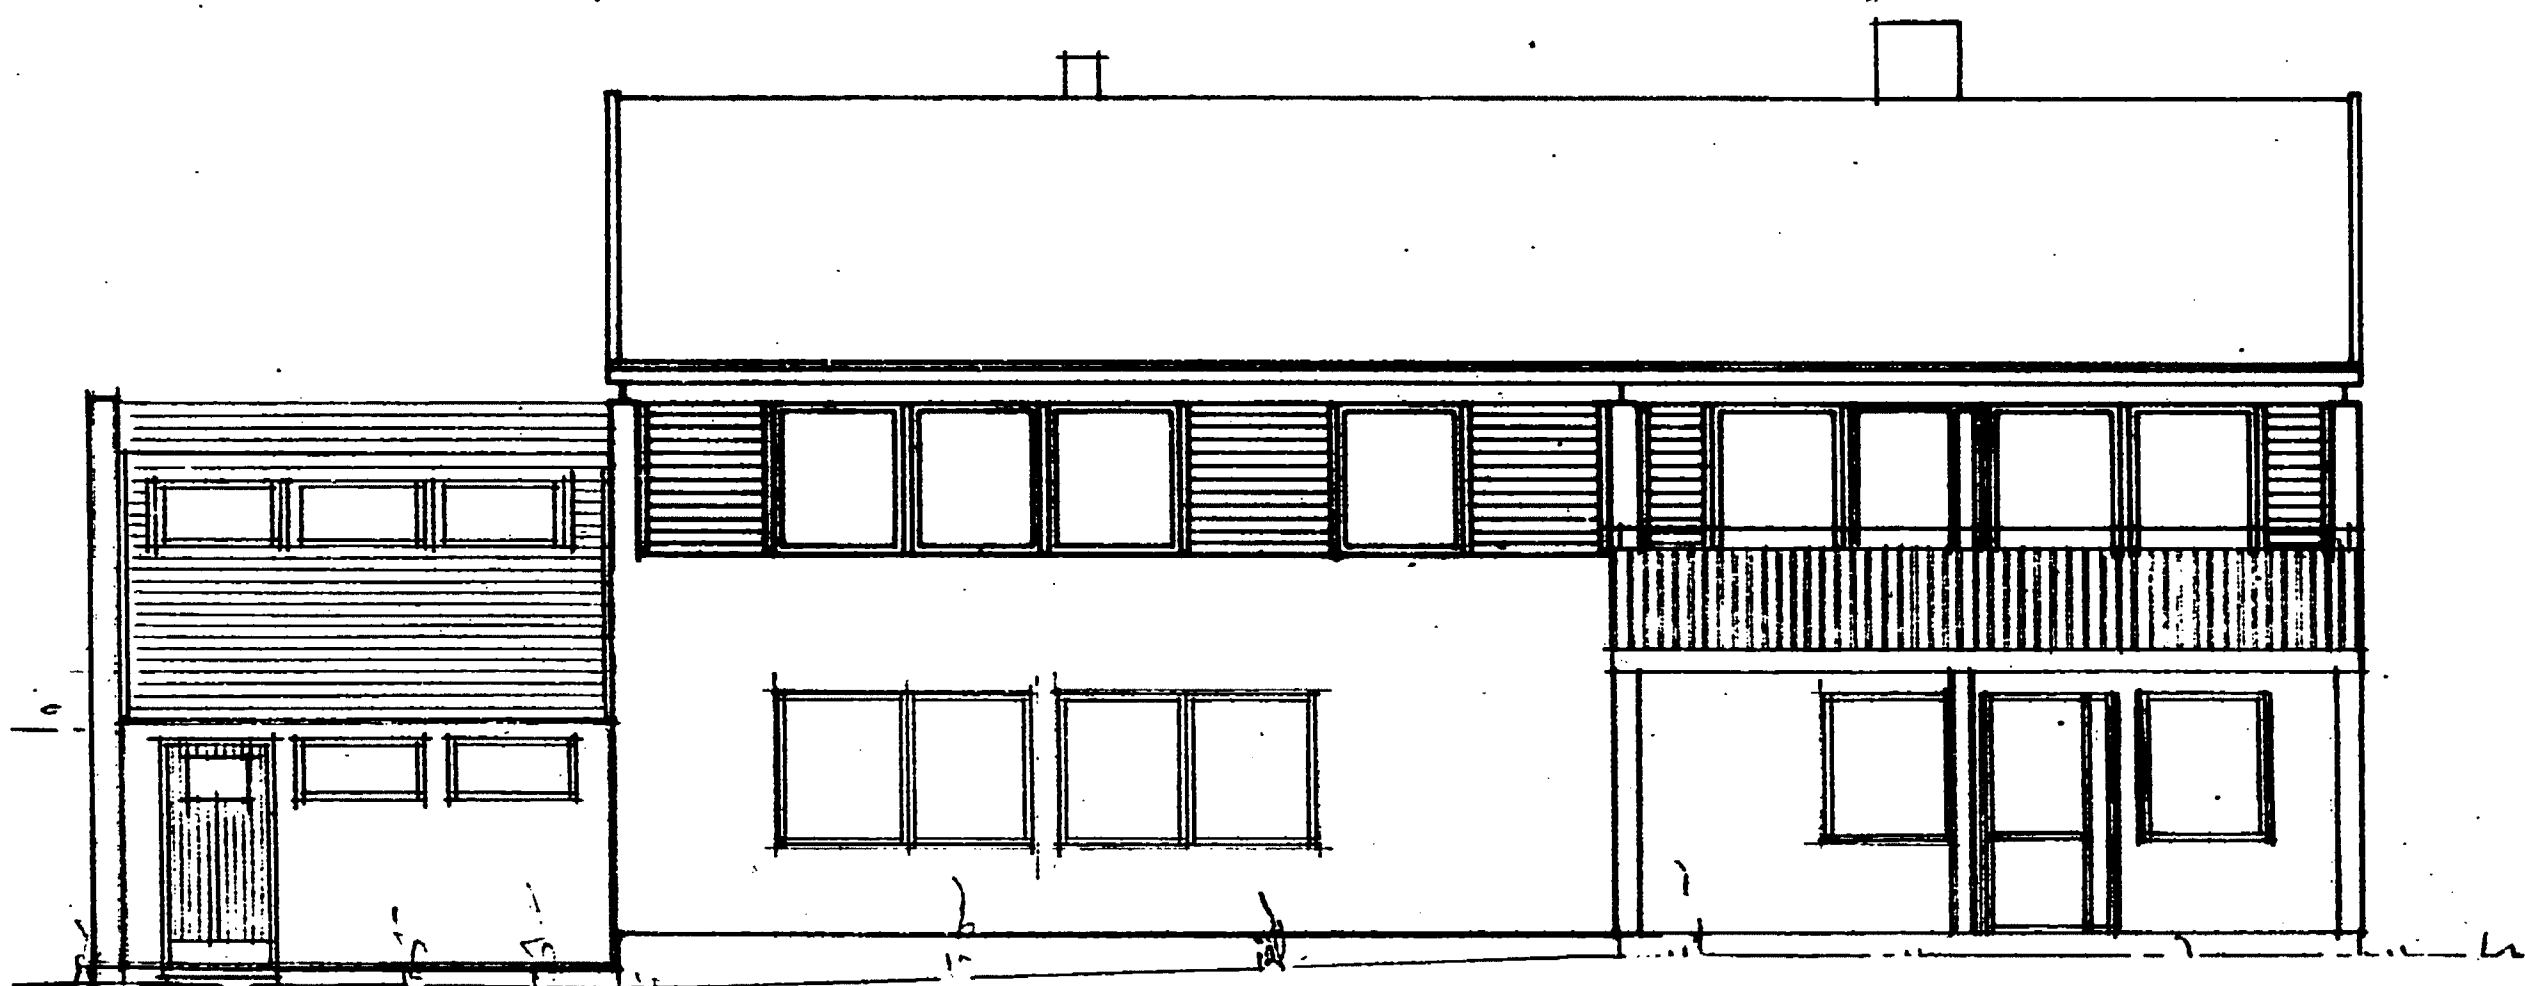

FASAD MOT SYDVÄST

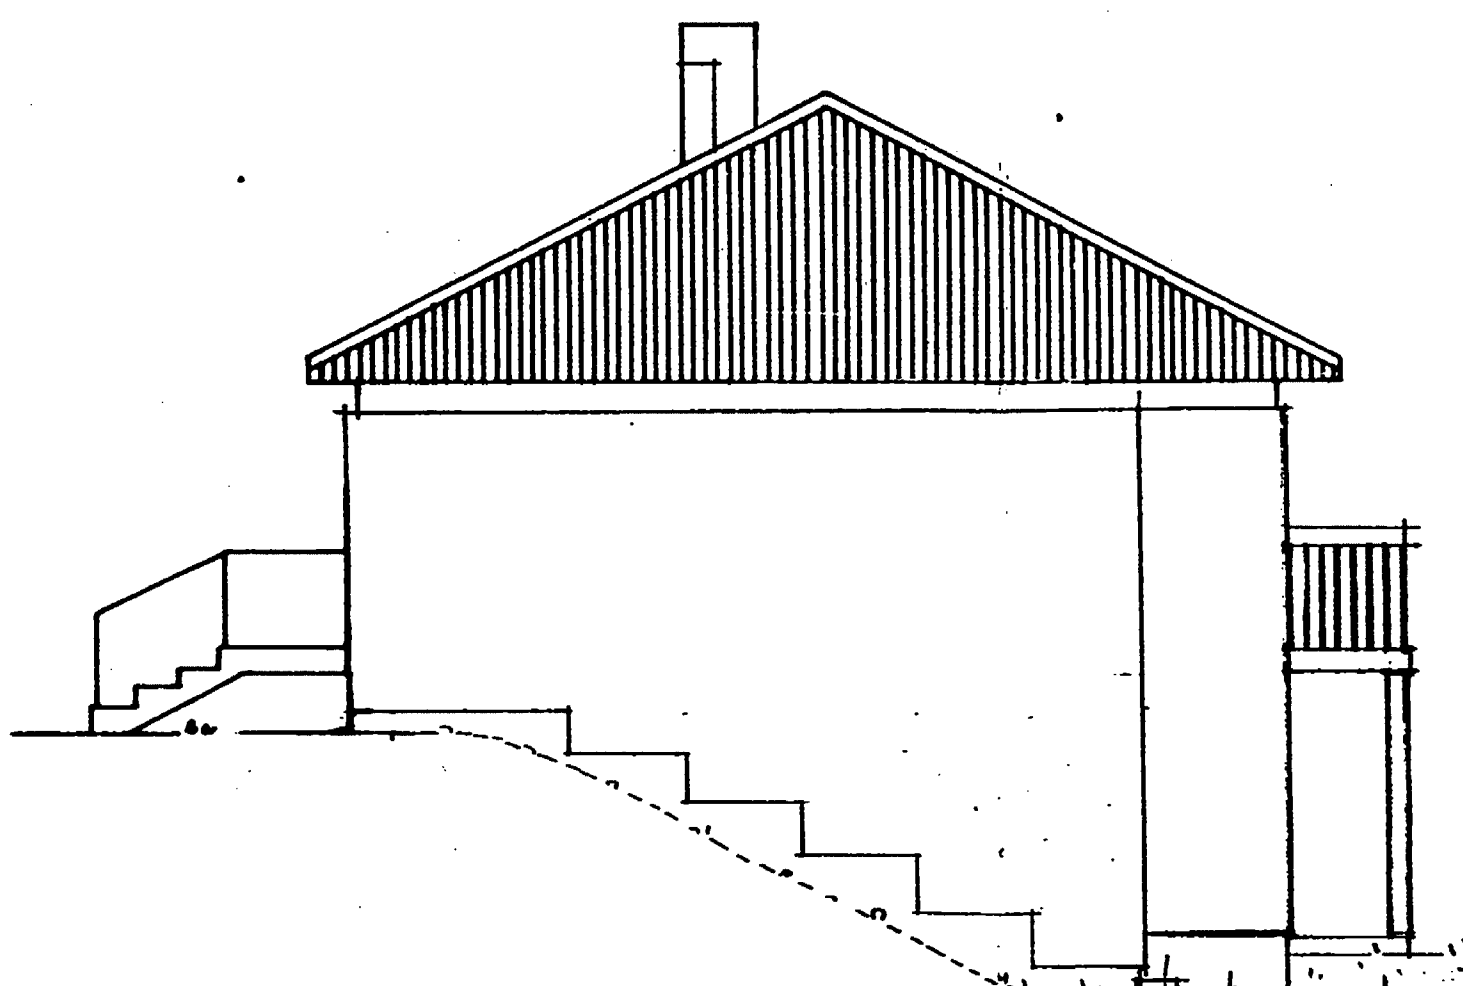

FASAD MOT NORDVÄST

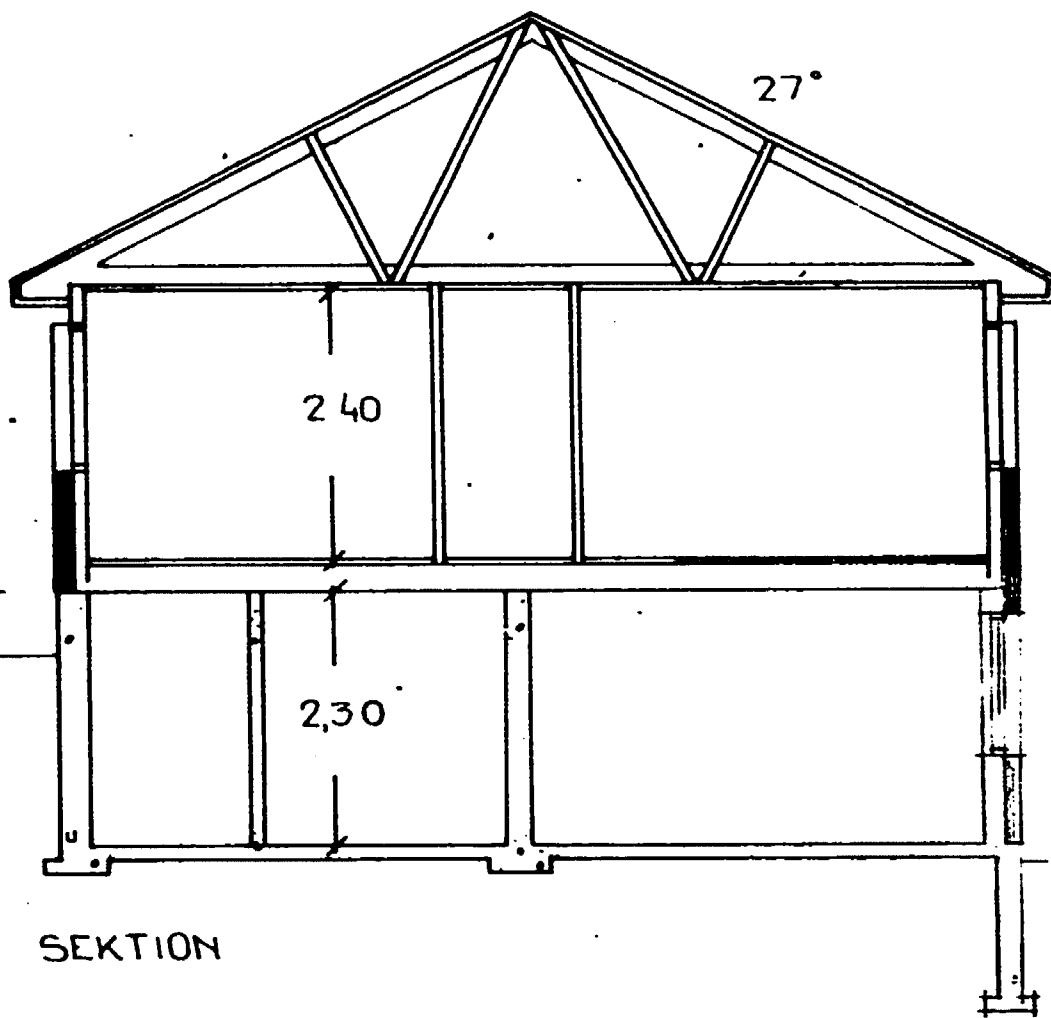

SEKTION

HÖJDESK. 3H + 83.00  
JUST. PÅ BÄSKPL.

3.02.72; KOMPL.

DATUM	REVIDERING AV ORIGINAL	RITAD	GRANSK

AB FOGELFORS BRUK

570 75 FAGELFORS TEL. 0491/512 00

DATUM	SKALA	RITAD	GRANSKAD
14.12.72	1:100		

NYBYGGNADE & FAST STIGE 4:6  
I INDALS SOCKEN

HERTZ KOTELL NORLING, SUNDSVALL

RITN. NR	ORDER. NR	B. A.
1109-KS-917		