

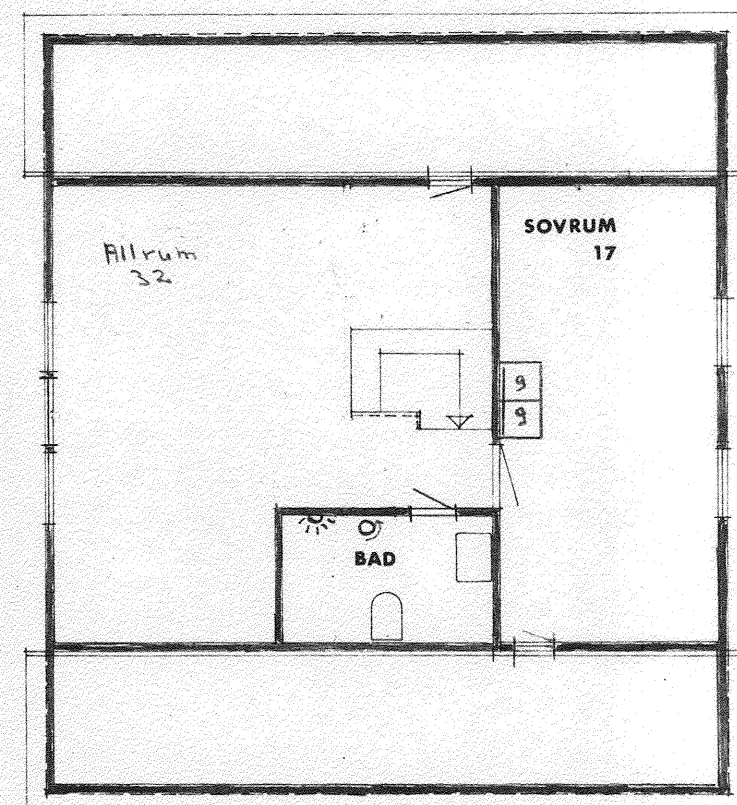


bottenplan med vindstrappa


SEKTION A-A FÖNSTER I FÖRRÄD

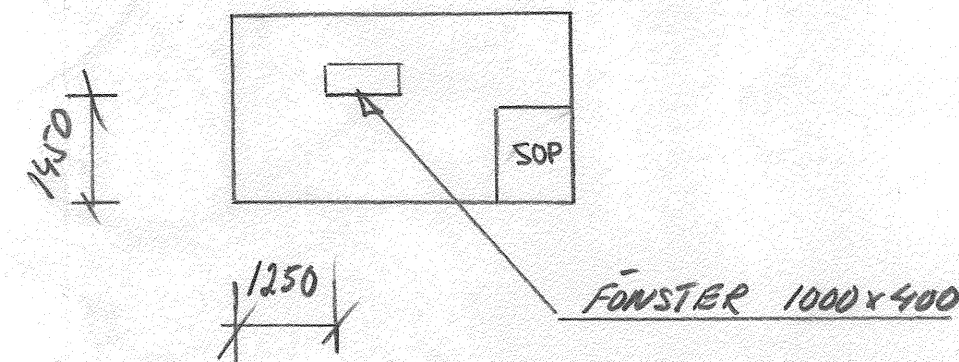


vindsplan med inredningsförslag

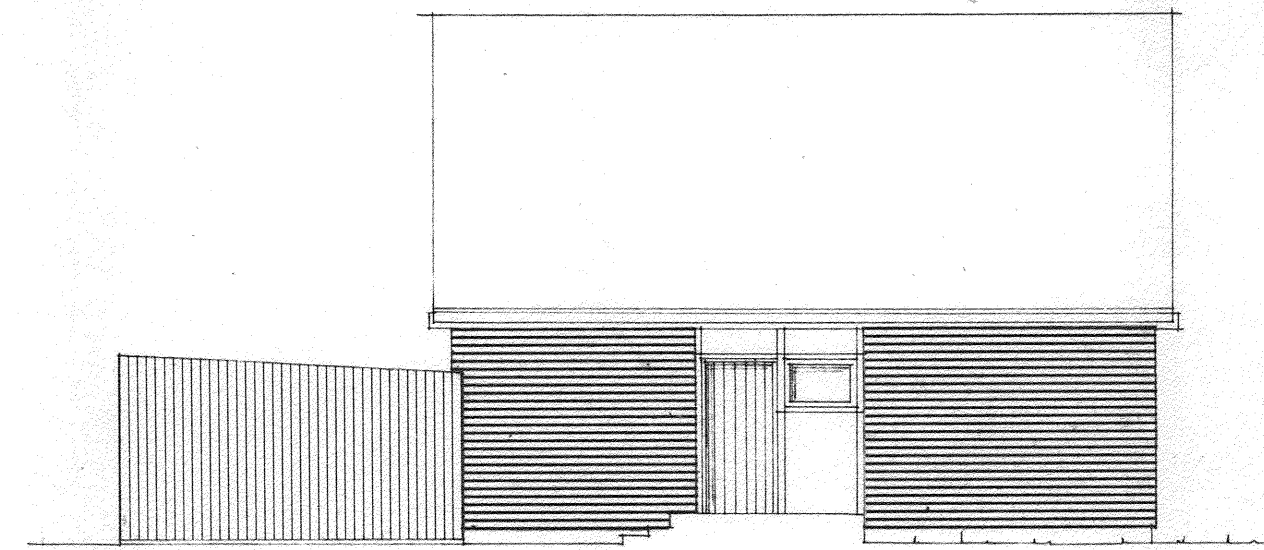


entrefasad

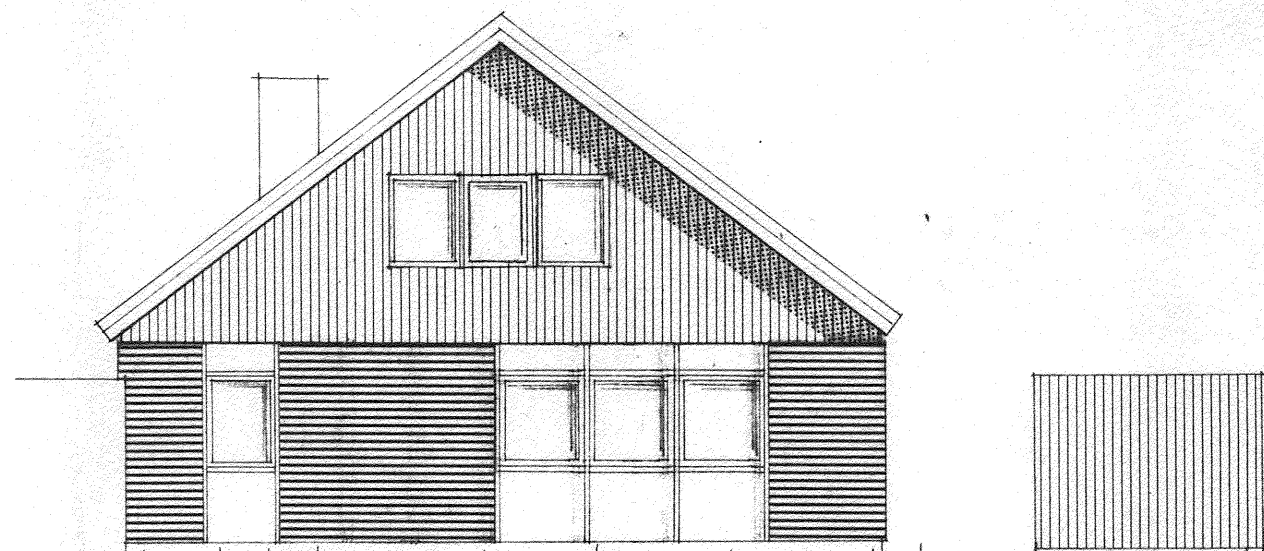

gatufasad

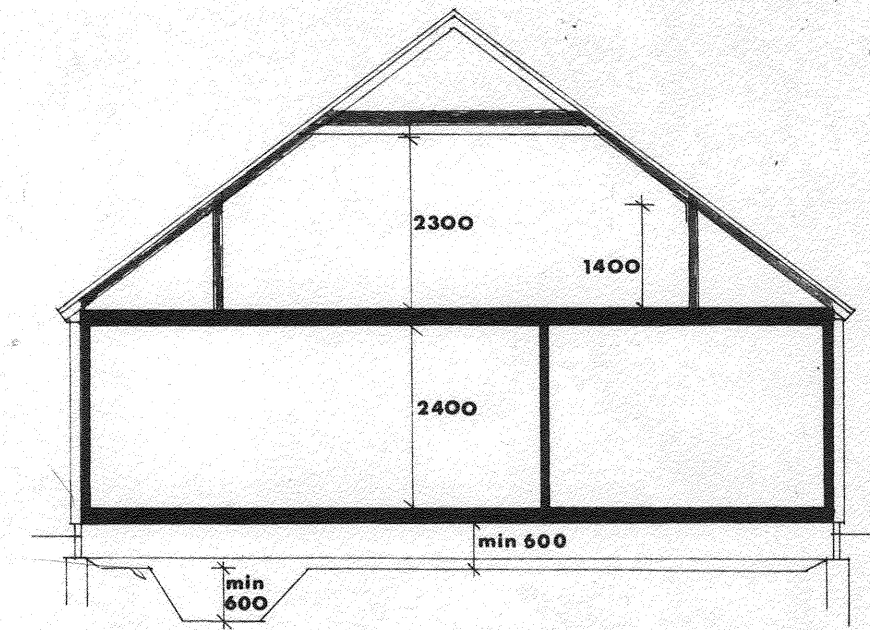

sektion

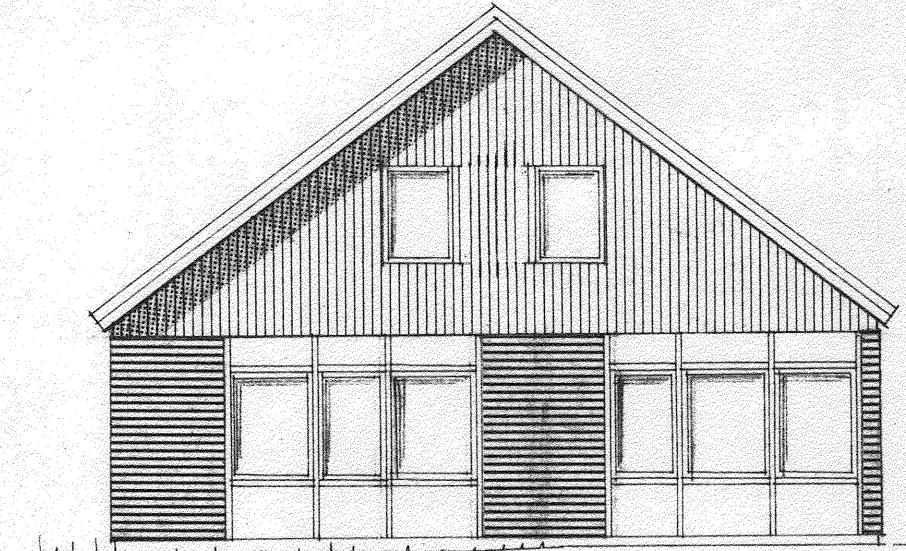

trädgårdsfasad

Ar 19/77 den 23 aug. genom delegationsbeslut, fattat med stöd av länsstyrelsens förordnande, blev denna ritning godkänd på sätt utdrag av protokoll närmare utvisar, betygat för Byggnadsnämnden i Vellinge kommun.

Ink. 77 08. 02.
238-77-5183

Tillägg för fönster o plank
Ritad 1977-07-31
A. Larsson

REV	ANT	REVIDERINGEN AVSER	SIGN	DATUM

VELLINGE 68:18, Hus nr 55
Torsgård
Aif Larsson
Frejagången 1, 235 00 Vellinge

FRISTÅENDE 1 1/2 PLAN
lgy 85 + (53)
G 85 f

RITAD AV A. Larsson
Malmö den 75 01 24

KONSTRUERAD AV
GRANSKAD AV

ARBETSNUMMER
RITNINGNUMMER

SKALA 1:100
REV. a