


181031

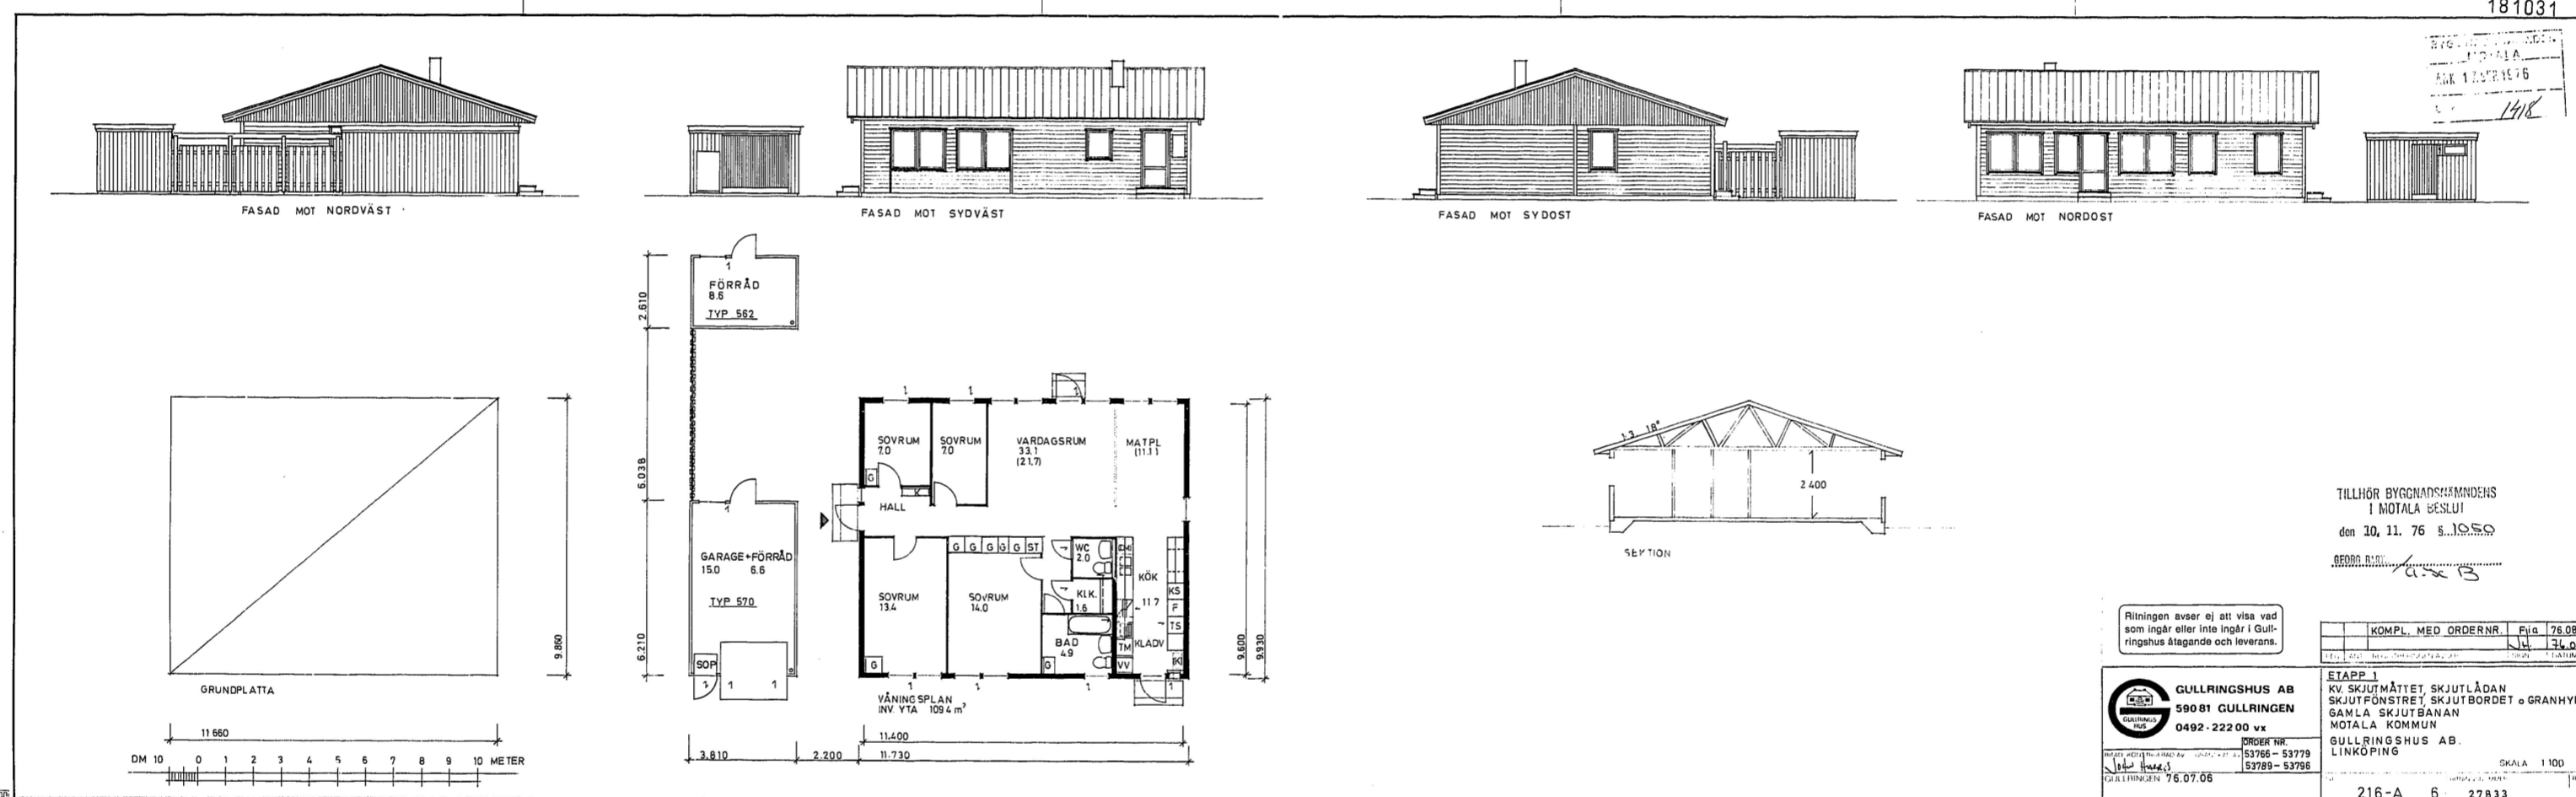

TILLHÖR BYGGNADSPÄNNOENS
I NOTALA BESLUT
den 10. 11. 76 s. 1055

REDOVISNING

Ritningen avser ej att visa vad
som ingår eller inte ingår i Gull-
ringshus åtagande och leverans.

KOMPL. MED ORDERNR. PÅ 76.08.28

GULLRINGSHUS AB
590 81 GULLRINGEN
0492-222 00 vx
PROJEKT NR
53795-53798
53799-53798
GÅTTEN 76.07.08

ETAPP 1
KV. SKJUTÅTTET, SKJUTLÅDAN
SKJUTPÖNSTREJ, SKJUTBÖRDET o GRANHYDDAN
GÅLLA SKJUTBANAN
NOTALA KOMMUN
GULLRINGSHUS AB.
LINDÖPING
SKALA 1:100
216-A 6 27833

180857

ARKIVA

840629