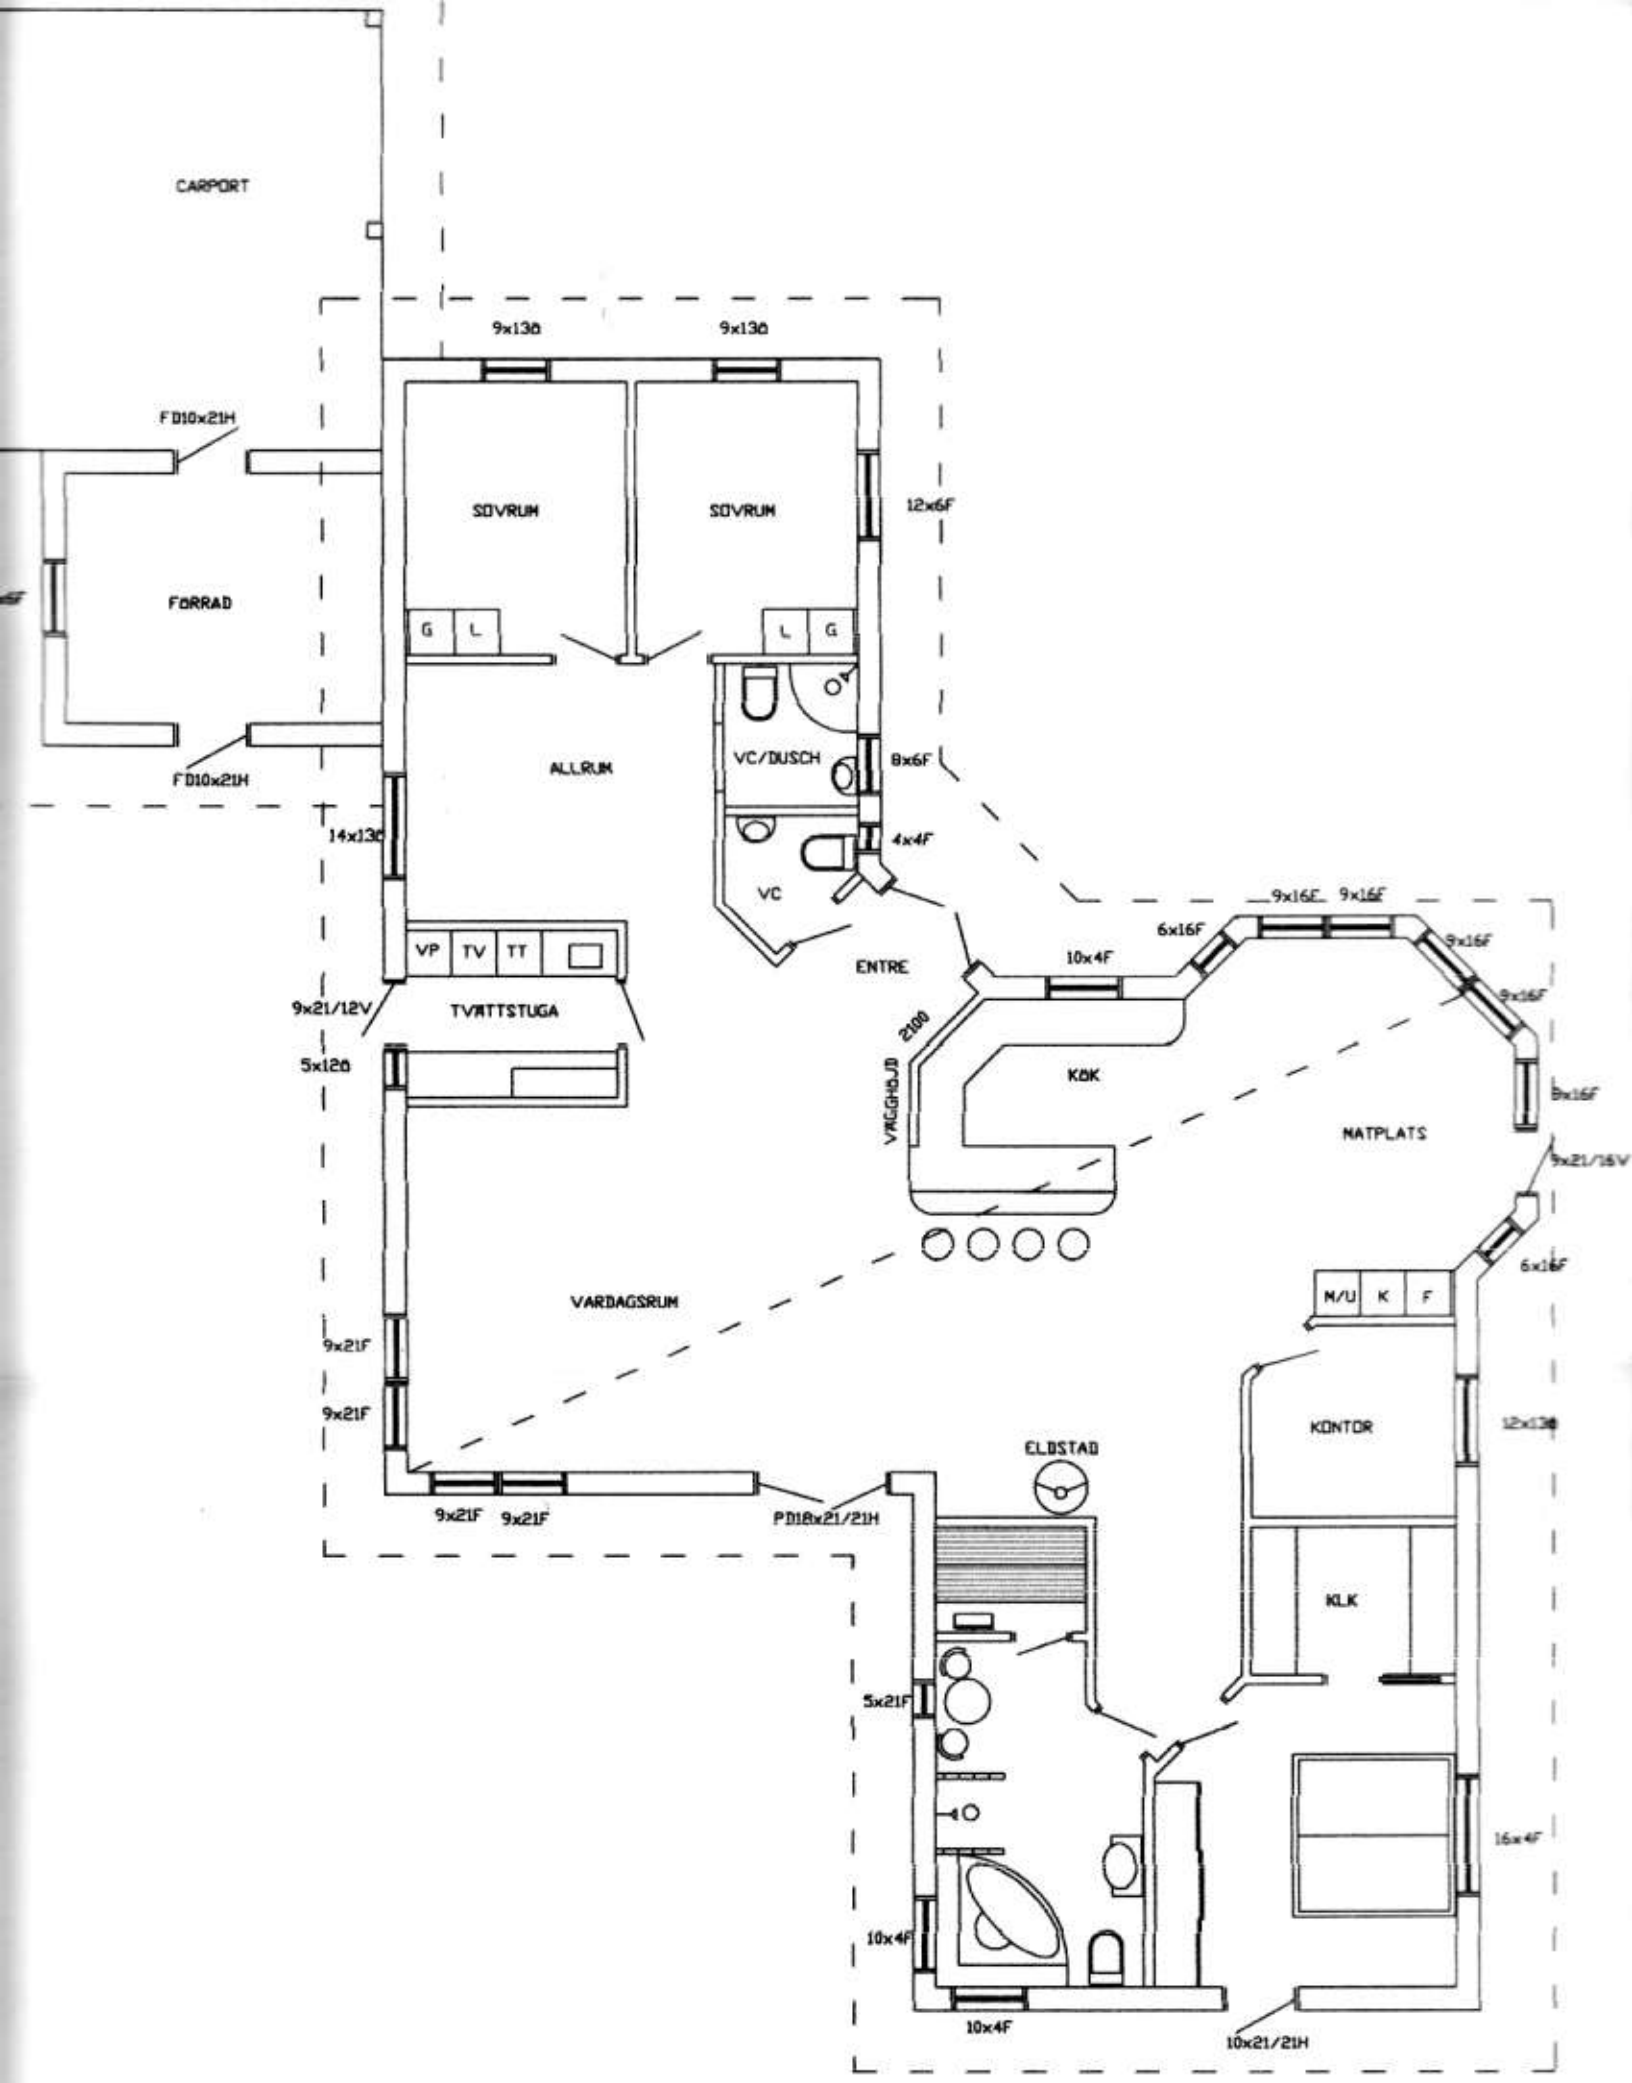
CARPORT
9x13Ö
9x13Ö
FD10x21H
SOVRUM
SOVRUM
12x6F
FORRAD
G
L
L
G
ALLRUM
VC/DUSCH
8x6F
FD10x21H
14x13Ö
4x4F
VC
9x16F
9x16F
6x16F
9x16F
VP
TV
TT
ENTRE
10x4F
9x16F
9x21/12V
TVATTSTUGA
2100
VÄGGHÖJD
KÖK
5x12Ö
9x16F
NATPLATS
9x21/16V
6x16F
VARDAGSRUM
M/U
K
F
9x21F
9x21F
KONTOR
12x13Ö
ELDSTAD
9x21F
9x21F
PD18x21/21H
KLK
5x21F
16x4F
10x4F
10x4F
10x21/21H