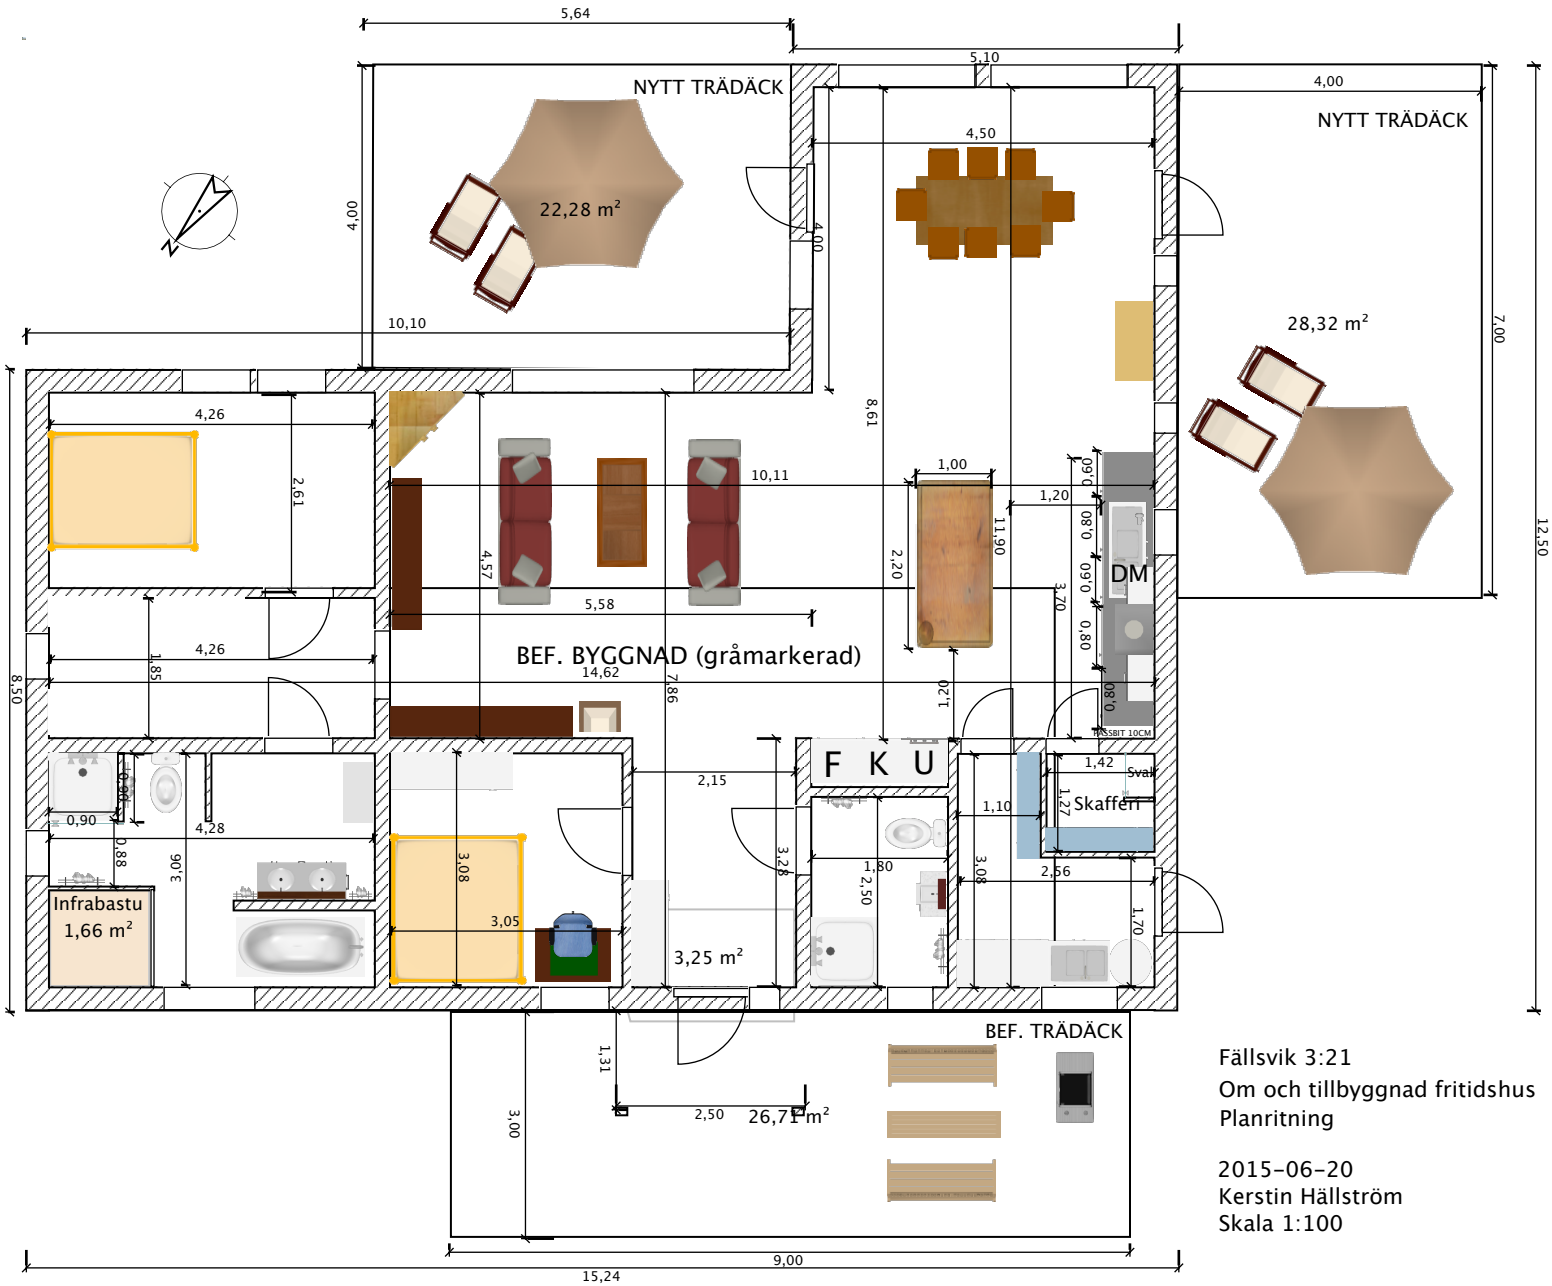

Fällsvik 3:21
Om och tillbyggnad fritidshus
Planritning

2015-06-20
Kerstin Hällström
Skala 1:100