


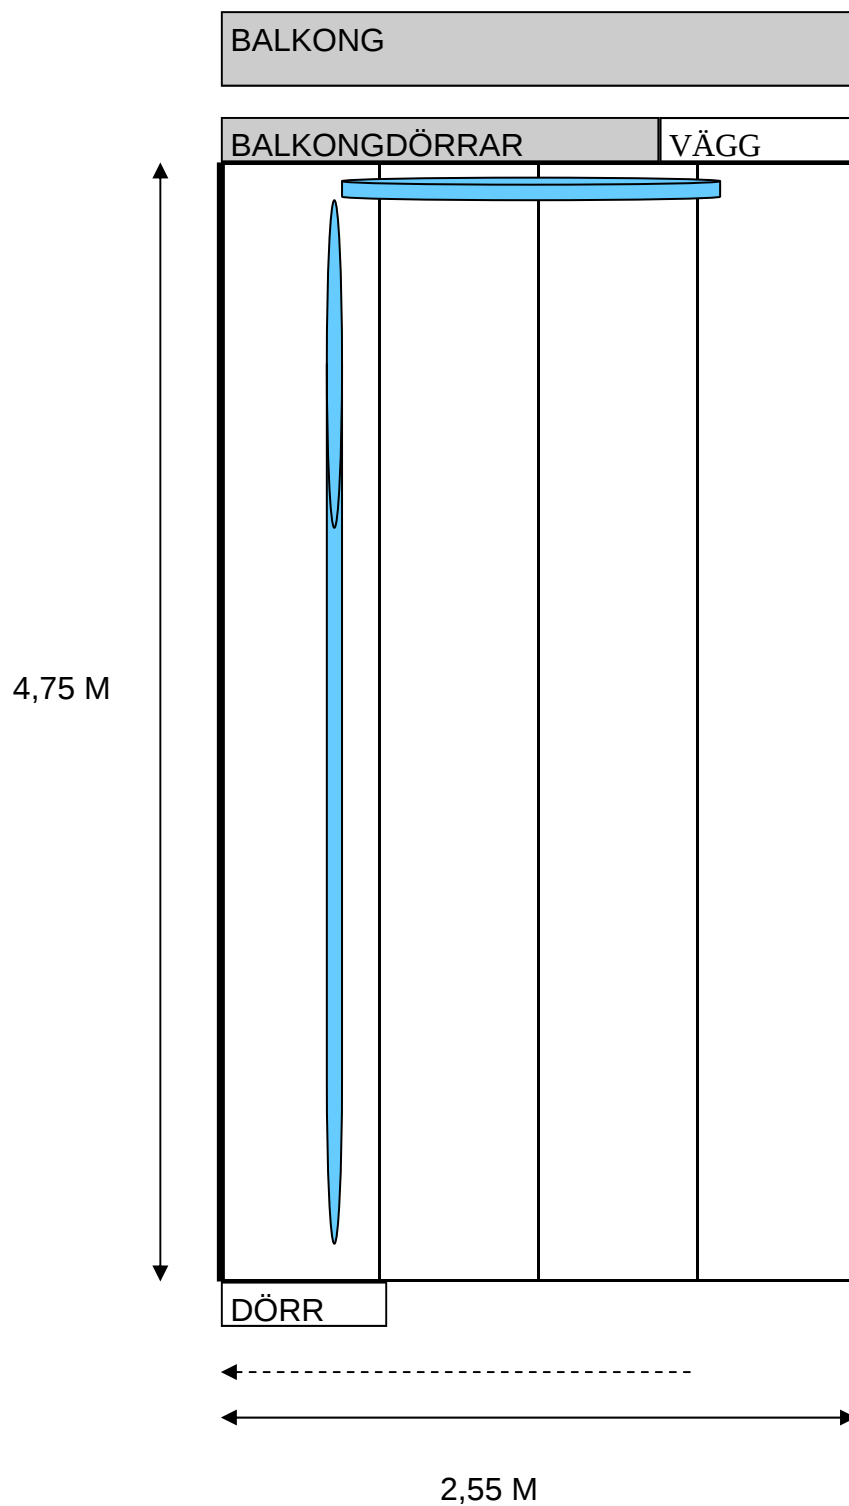

DET BLÅGRÖNA ÄR 2 ST ELEMENTRÖR

RUMMET LUTAR FRÅN HÖGER TILL VÄNSTER MED 4 CM FRAMFÖR ALLT
FRÅN REGEL 2 TILL REGEL 5, SE STRECKAD PIL