


BEF. 21.84m

N4TT 13.16m

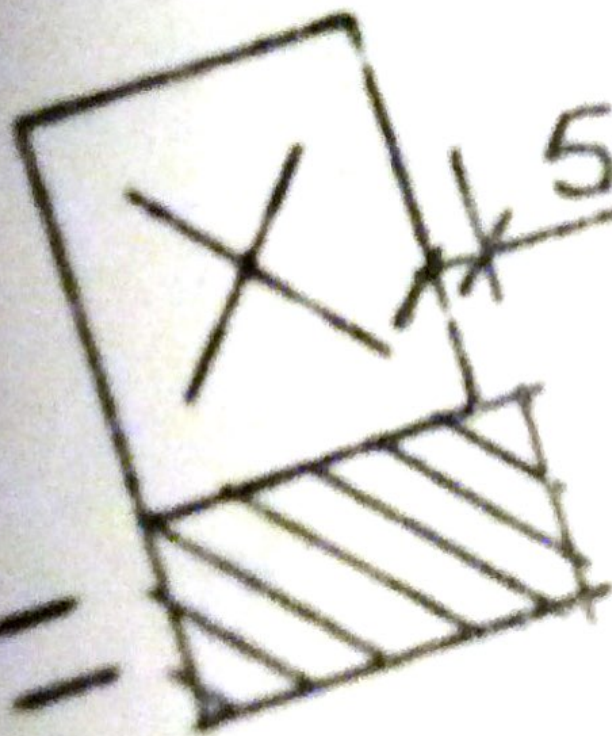


500

4700

2800


39

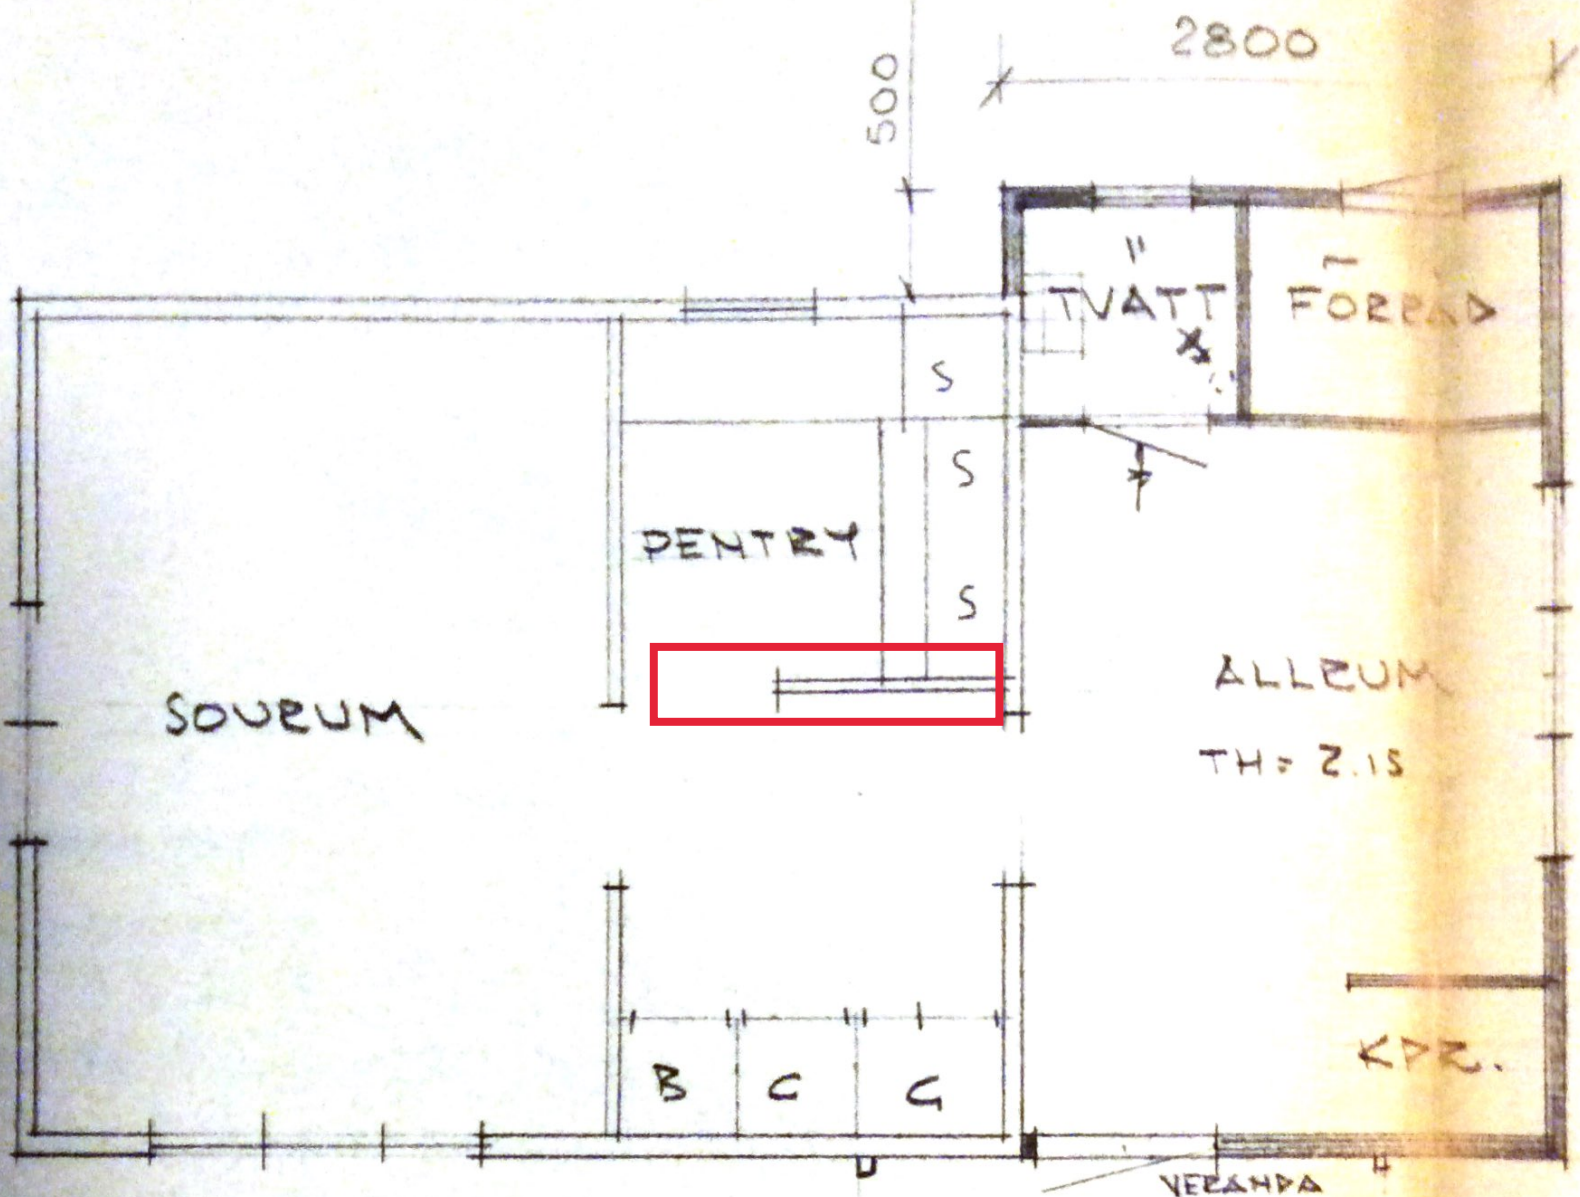

BOTTENPLAN BEF YTA 21.84 m^2

TILLB. YTA 13.16 m^2

35.00 m^2

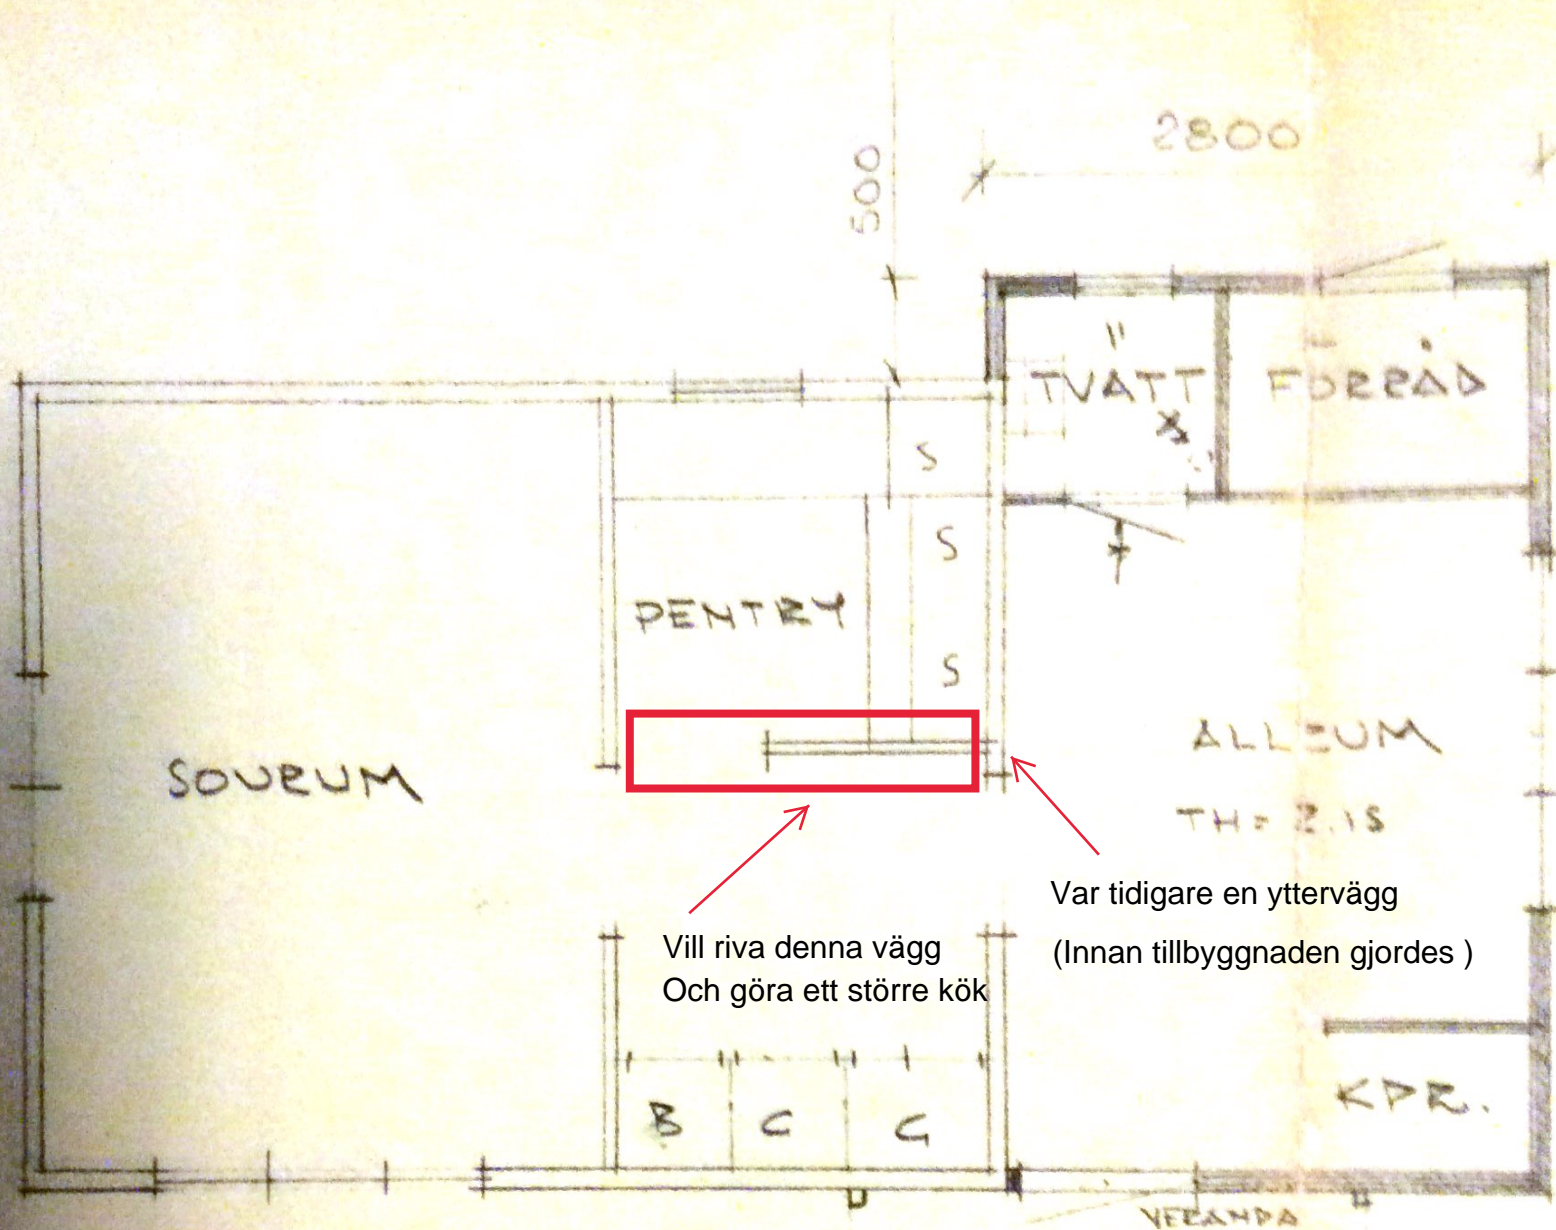

BOTTENPLAN


BEF YTA 21.84 m²

TILLB. YTA 13.16 m²

35.00 m²

Fasad mot väster

Så här såg stugan ut, innan tillbyggnaden gjordes.

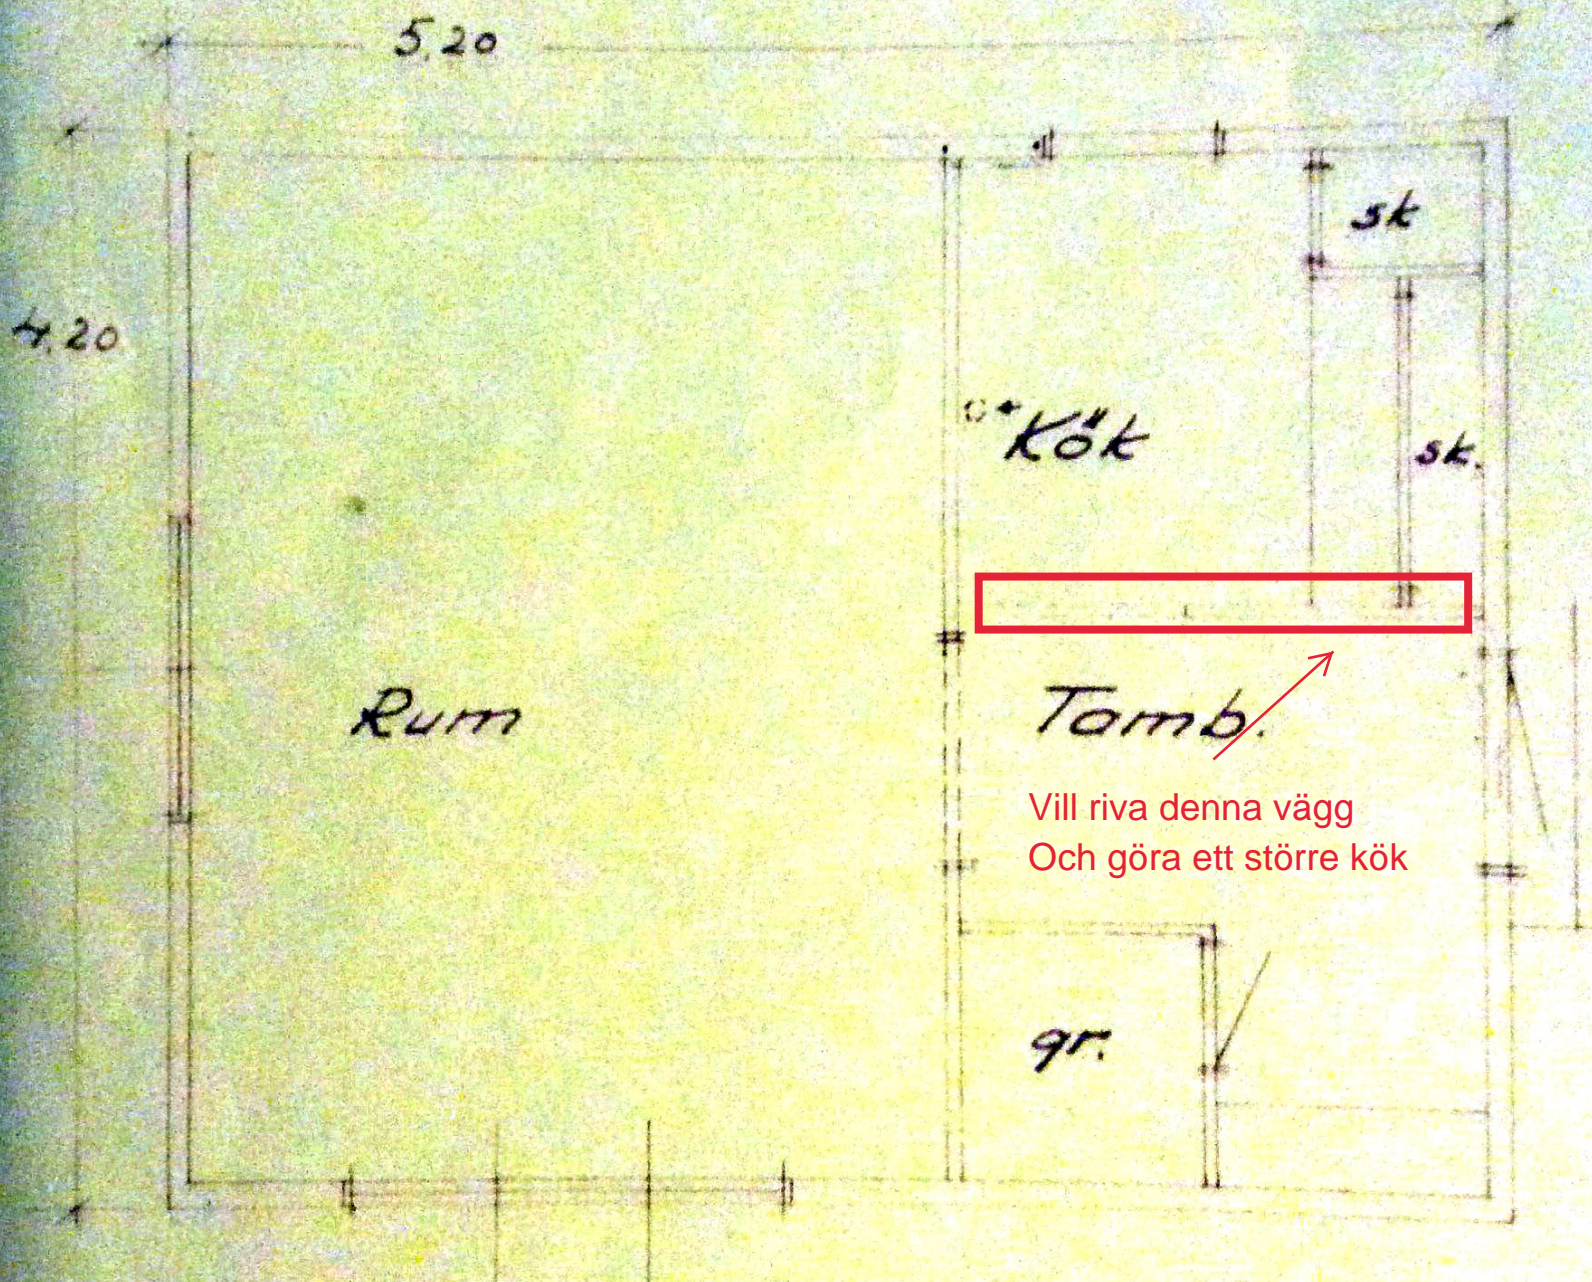

Vill riva denna vägg
Och göra ett större kök

Plan