


PRINCIPSEKTION, BEFINTLIG UTSEENDE
SKALA 1:50 (A1)
SKALA 1:100 (A3)

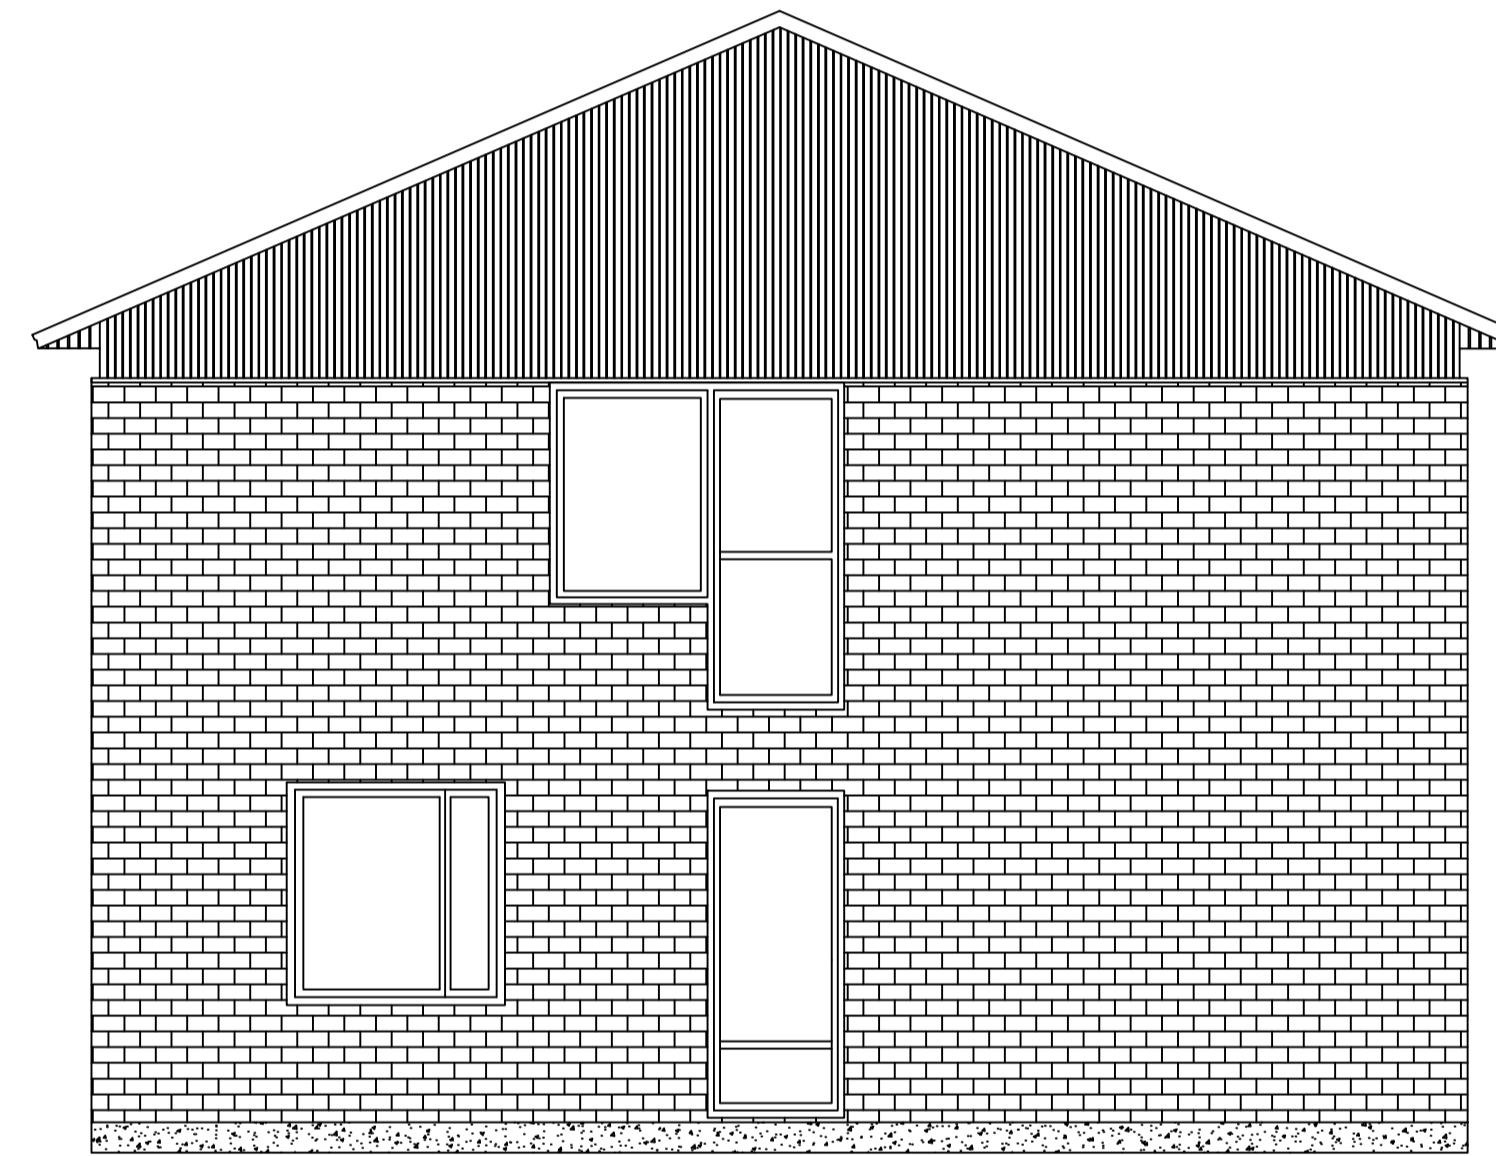

PRINCIPSEKTION, NYTT UTSEENDE
SKALA 1:50 (A1)
SKALA 1:100 (A3)

NY ALTANDÖRR UTFÖRS LIKA BEFINTLIG ALTANDÖRR. KOPPLADE FÖNSTER ENLIGT FÖNSTERUPPSTÄLLNINGAR. SE BIFOGAD RITNING "FÖNSTERUPPSTÄLLNINGAR A 170". FÖNSTER TYP F2V.