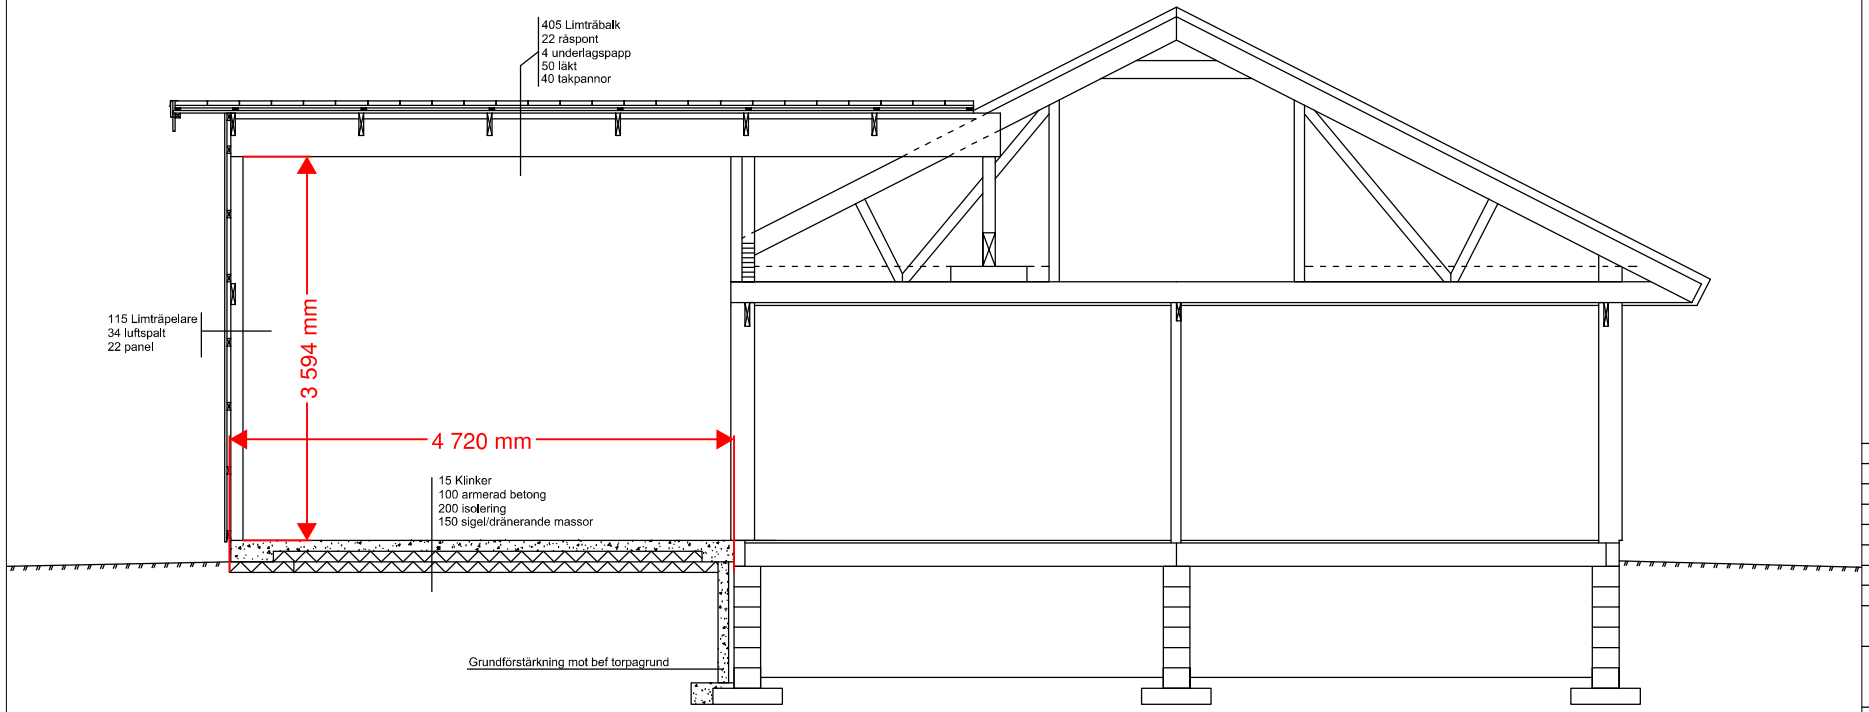

ANT	ÄNDRINGEN AVSER

BYGGLOVSHANDLING

Sektion B

UPPDRAG NR	RITAD AV	GRANSKARE	HANDLÄGGARE
	ANSVARIG		

SKALA	NUMMER	BET
1:50 (A3)		A