



Fasad åt öster
Sektion A-A

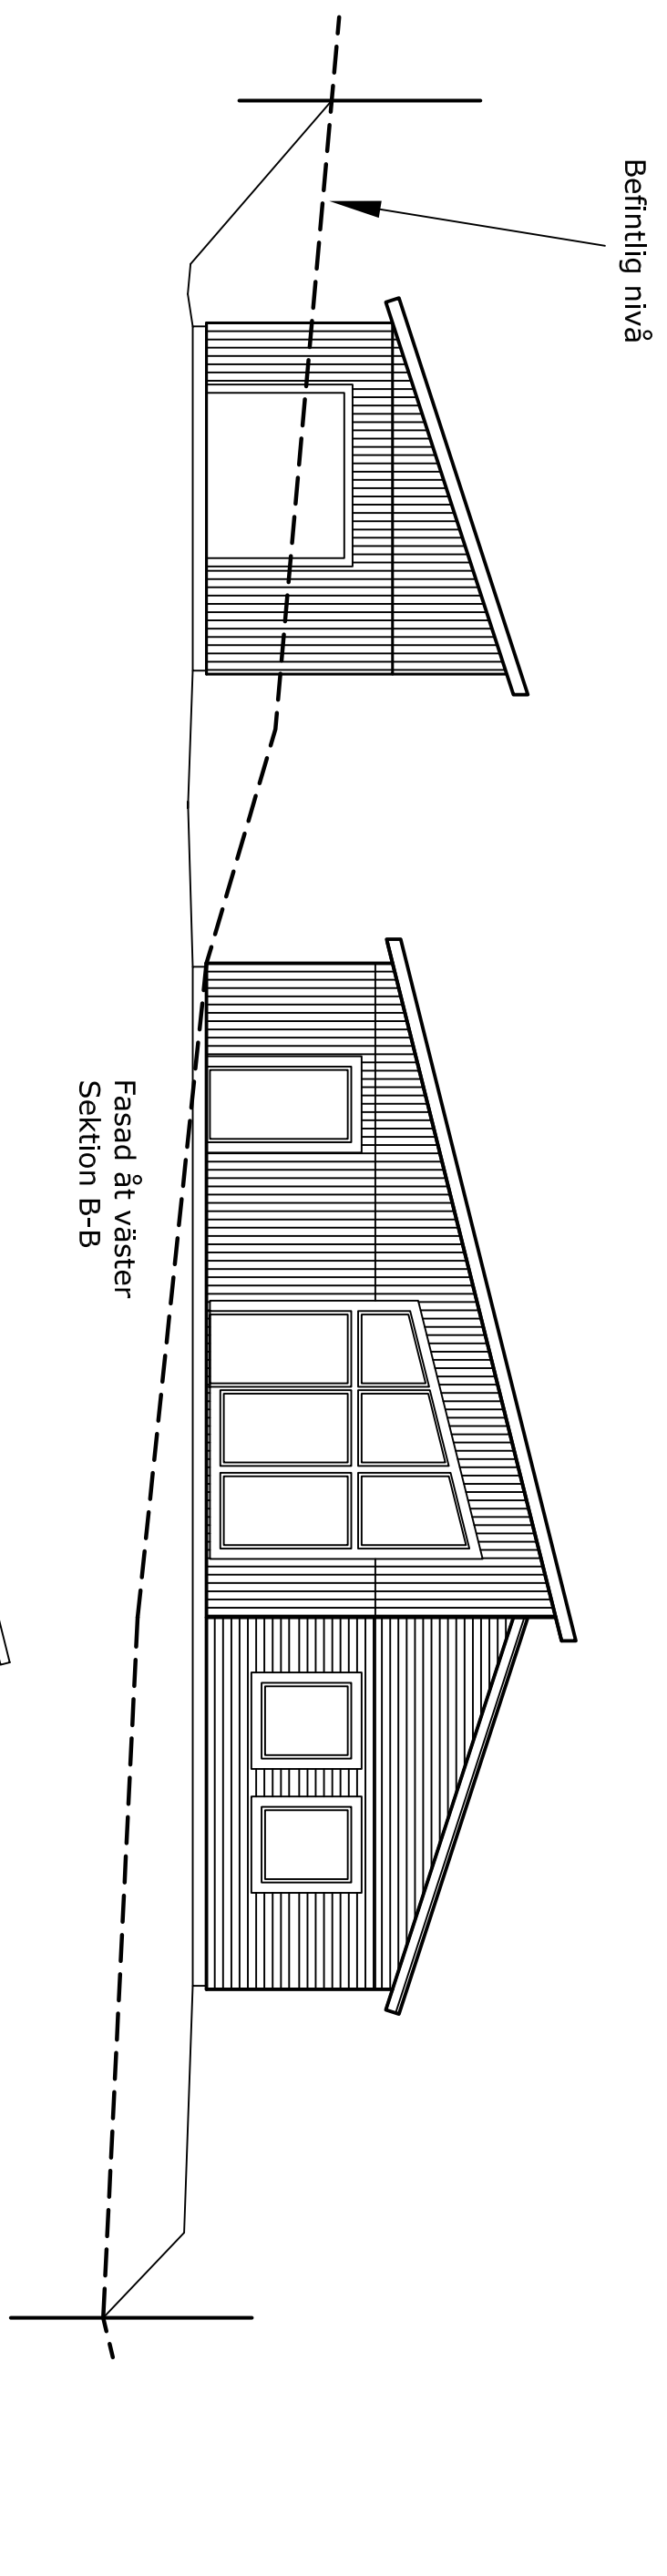

Fasad åt väster
Sektion B-B

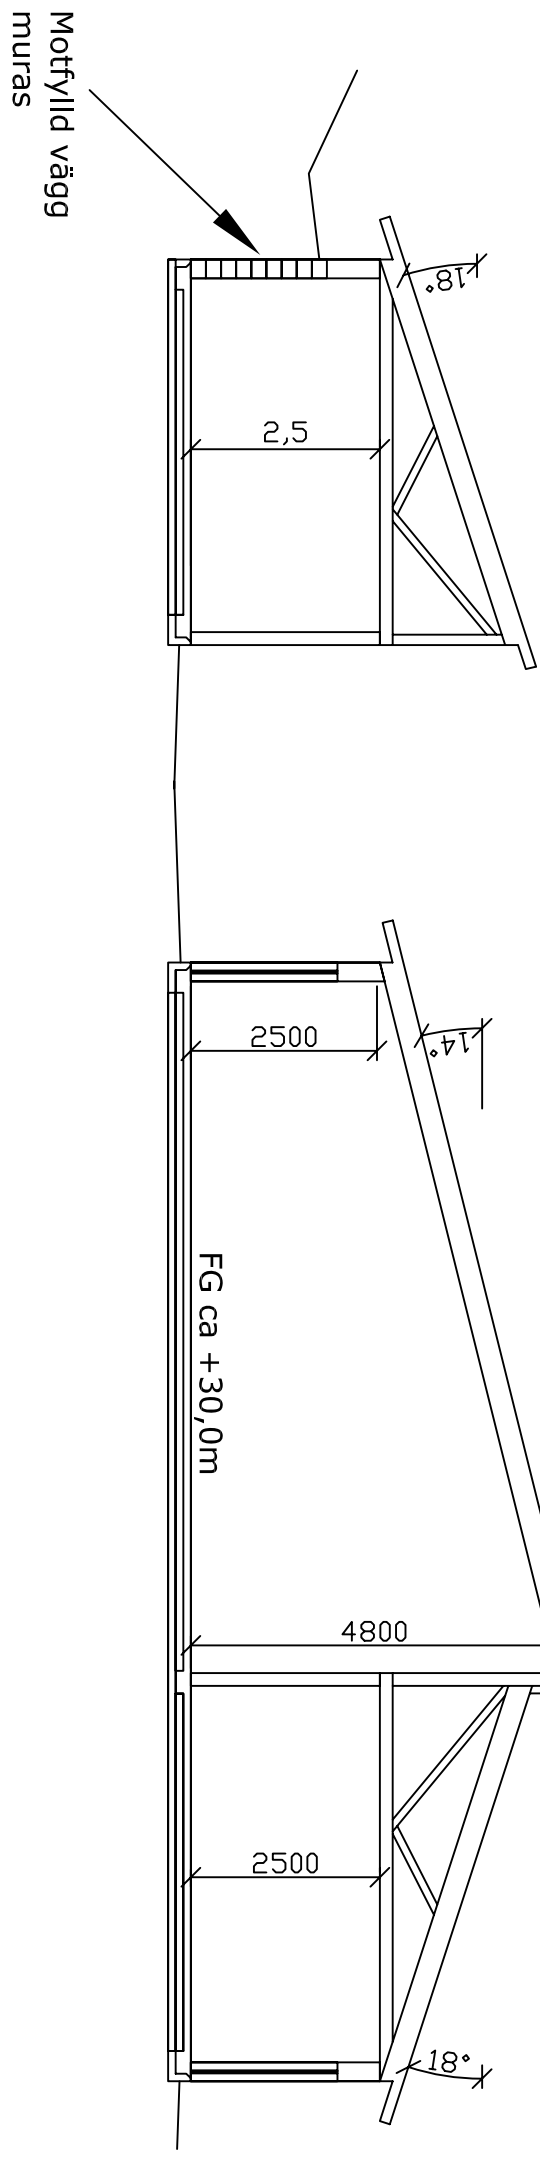

FG ca +30,0m

BYGGLÖVSRTNING

Fastighet:
Avstyckning från Laneberg 1:73

Byggherre:
Magnus Nordmark
Kälmpegatan 55
451 32 Uddevalla
0739-17 04 04

UPPGIFTS NR	RITAD / KONSTRERAD AV	UPPGIFTSANSVARIG
A 100	Magnus Nordmark	
DATUM	ANSVARE	
2009-06-30		

Tomtsektion med fasader
Myresjöhus Tenor

SKALA	NUMMER	IBET
1:100	A005	