




250673

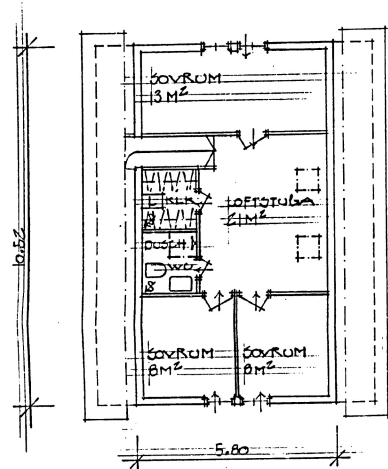

ÖVRE PLAN

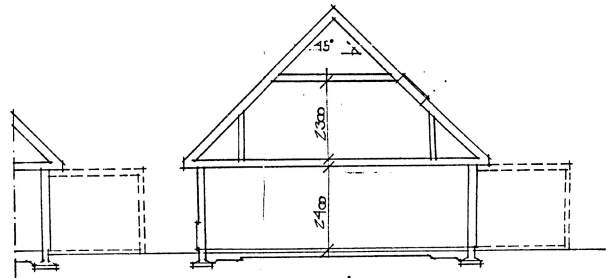

SEKTION

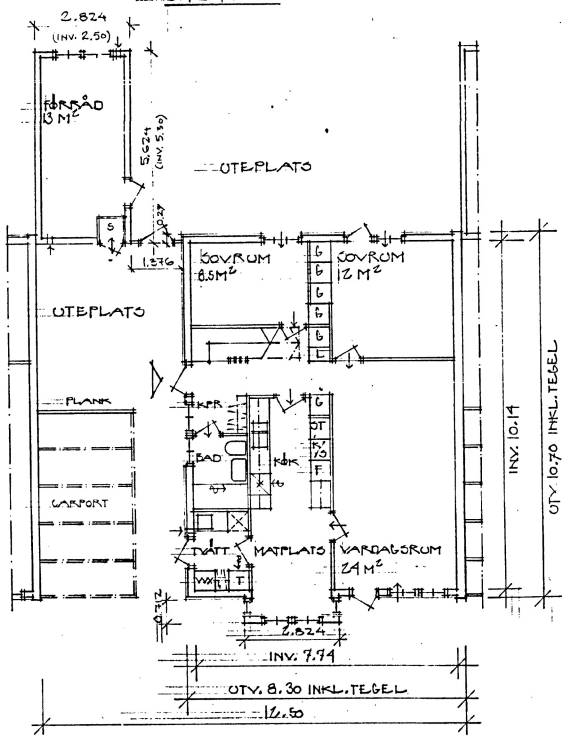


BOTENPLAN

VY. BOTENPLAN 90.73
 VY. ÖVRE PLAN 61.01
 VY. ÖVRE PLAN 67.25 %
 VY. BOTENPLAN
 TOTAL VY = 151.74 M²
 LY. BOTENPLAN 80.36
 LY. ÖVRE PLAN 55.77
 TOTAL LY = 136.13 M²

9/842 Ar 1971 den 28/11 blev denna in-
 ning av Byggnadsnämnden i Uppsala fast-
 ställd på sätt protokollat utvisar; belyggar
 Ex officio
 Henry Skarner

SÄVJA · UPPSALA

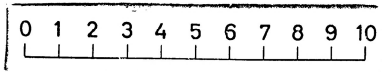

BYGGNADSFIRMAN ÖHLSSON & SKARNE AB POSTADRESS: FACK · 102 40 STOCKHOLM 5 · TEL. 08/23 81 00		SKALA 1:100 DATUM 26.6.74
PLANER: ÖVRE PLAN SEKTION		RITAD AV Henry Skarner HANDLAGDES AV
SCG ARKITEKTKONTOR NORDENSKJÖLDSG. 13. FACK · 201 10 · MALMÖ 1 TEL: 040-14 40 00		REG. NR 8520 RITN. NR A-20A REV.