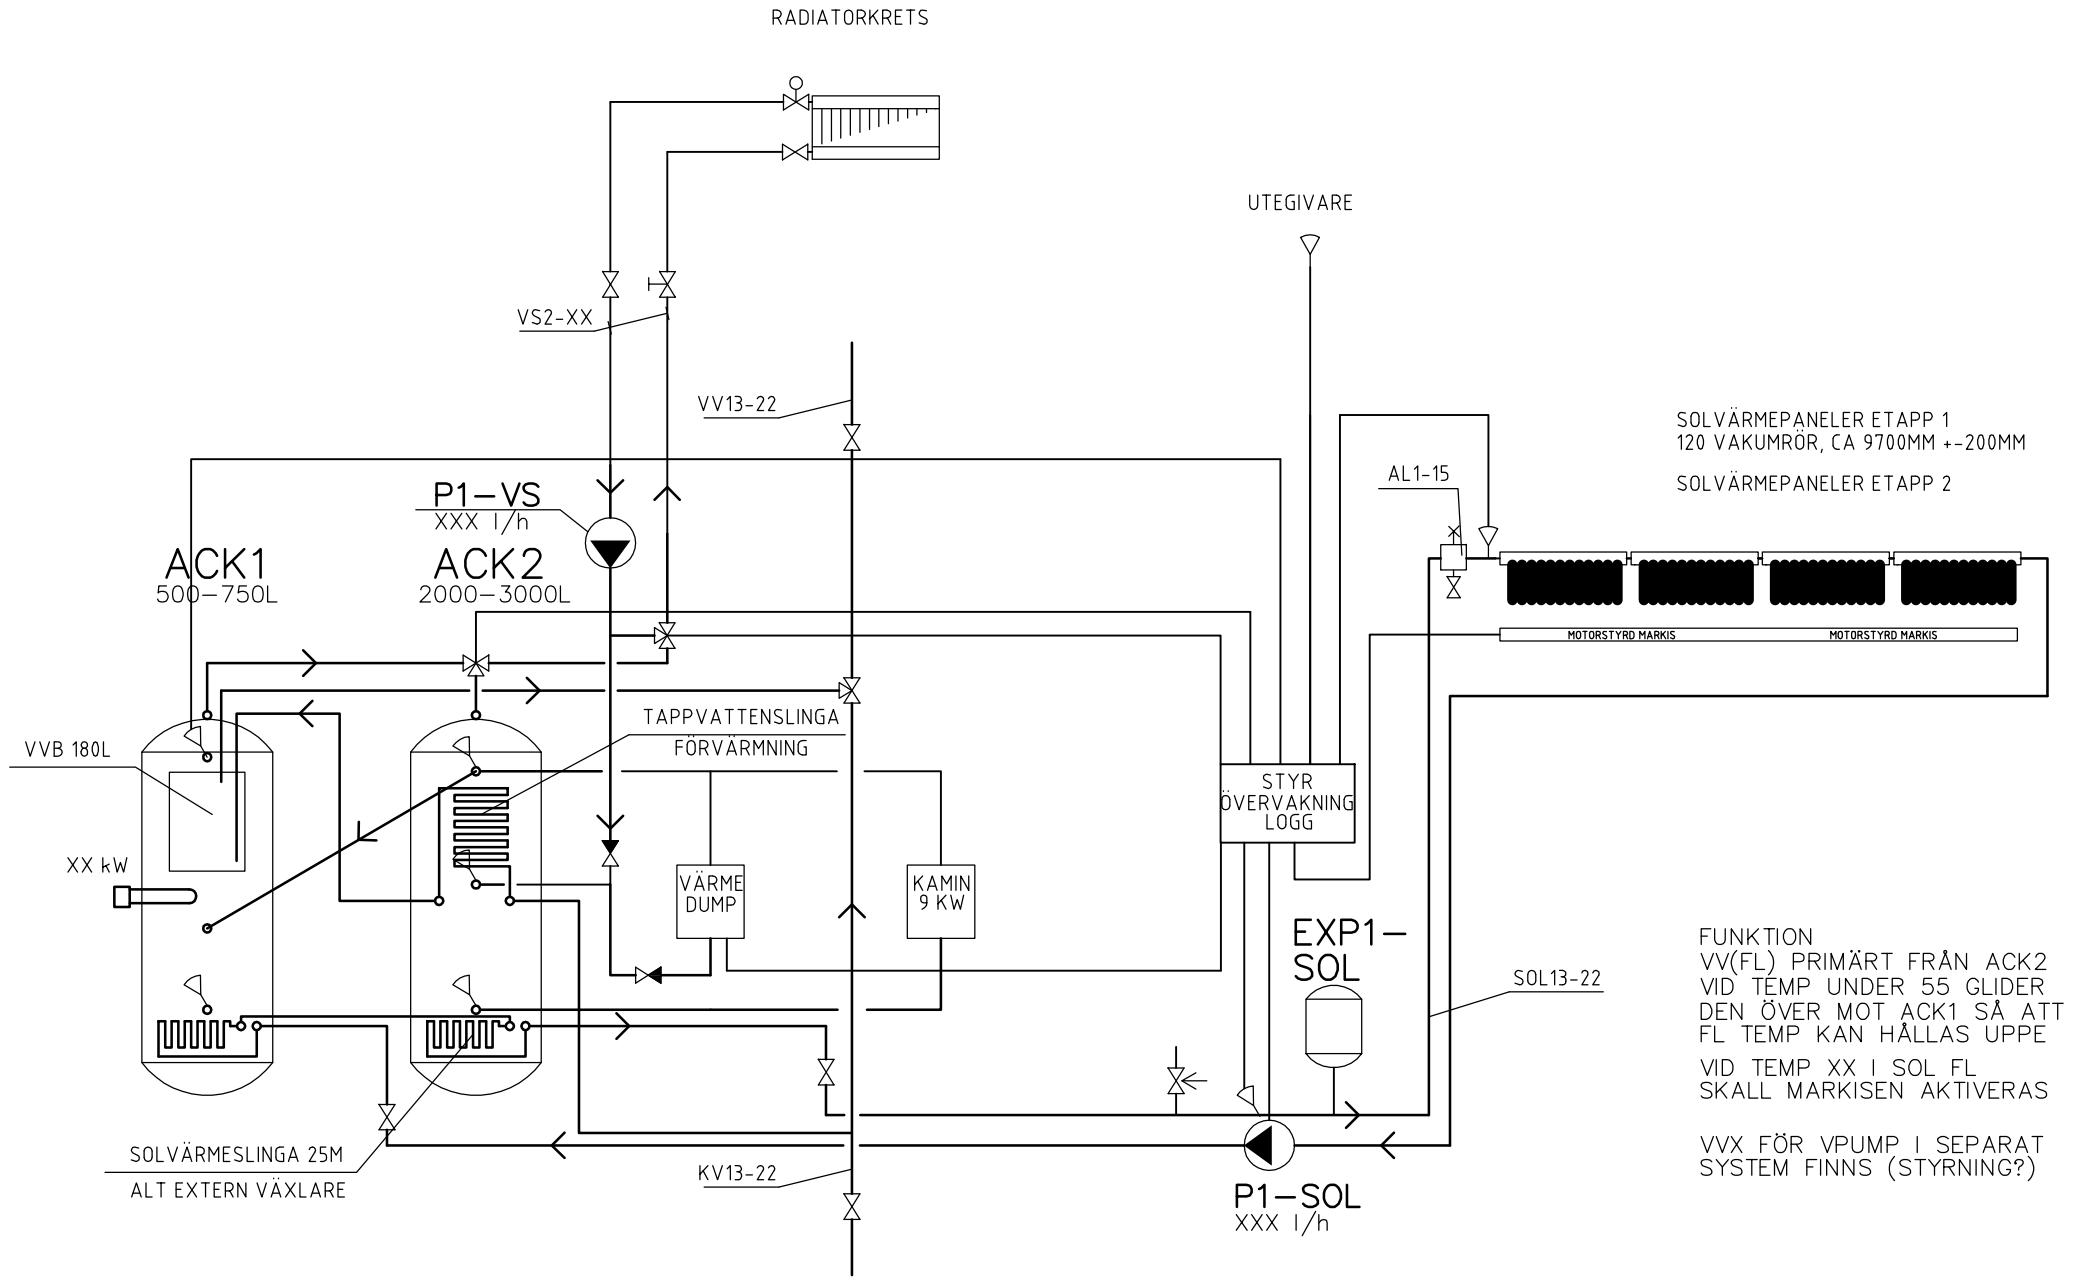

FUNKTION
VV(FL) PRIMÄRT FRÅN ACK2
VID TEMP UNDER 55 GLIDER
DEN ÖVER MOT ACK1 SÅ ATT
FL TEMP KAN HÅLLAS UPPE

VID TEMP XX I SOL FL
SKALL MARKISEN AKTIVERAS

VVX FÖR VPUMP I SEPARAT
SYSTEM FINNS (STYRNING?)

RITNINGSBETECKNINGAR

MEDIA

S1 SPILLVATTEN GJUTJÄRN
S2 SPILLVATTEN PP
KV KALLVATTEN
VV VARMVATTEN
VVC VARMVATTENCIRKULATION
VS VÄRME
SOL SOLVÄRME

R APPARATER

FA FETTAVSKILJARE
FLV FLÄKTLUFTSVÄRMARE
LRA LUFTRIDÅ

S SANITETSUTRUSTNING

GB GOLVBRUNN
RA RENSANORDNING
SPG SPYGATT
TS TVÄTTSTÄLL
VK VATTENKLOSETT
DB DISKBÄNK
SH SLANGHYLLA
TV TAPPVENTIL
VVK VÄGGVATTENUTKASTARE
BL BLANDARE
UB UTSLAGSBACK
DR DRÄNERING

TVÅLÄGESVENTILER

AV21 AVSTÄNGNINGSVENTIL VATTEN
AV51 AVSTÄNGNINGSVENTIL KYLA
AV61 AVSTÄNGNINGSVENTIL VÄRME

FLERLÄGESVENTILER

RV21 REGLERVENTIL TAPPVATTEN
RV51 REGLERVENTIL KYLA
RV61 REGLERVENTIL VÄRME/SOL
SV STYRVENTIL

ÖVRIGT

PR PROPPNING
ANSL ANSLUTNING
INK INKOPPLING
FG FÄRDIGT GOLV
IL INSPEKTIONSLUCKA
VG VATTENGÅNG
FR FÖRDELNINGSRÖR

( ) Befintlig installation

FÖRESKRIFTER

DÄR ANNAT EJ ANGES GÄLLER
DIMENSIONER ENLIGT TABELL.

ENHET	KV	VV	S
TS	12	12	75
VK	12	-	110
DB	15	15	75
UB	15	15	75
Dusch	15	15	75

RET	ANT	ÄNDRINGEN AVSER	SIGN	DATUM
[redacted]				

UPPDRAG NR: XXX
RITAD / KONSTRUERAD AV: BEN
HANDLEDARE: B.ERIKSSON
DATUM: 2009-04-28
GRANSKAD AV: BEN
[redacted]

PRINCIPKOPPLING
VÄRME, TAPPVARMVATTENANLÄGGNING

SKALA A1 | SKALA A3 | NUMMER: V50-901 | BET