


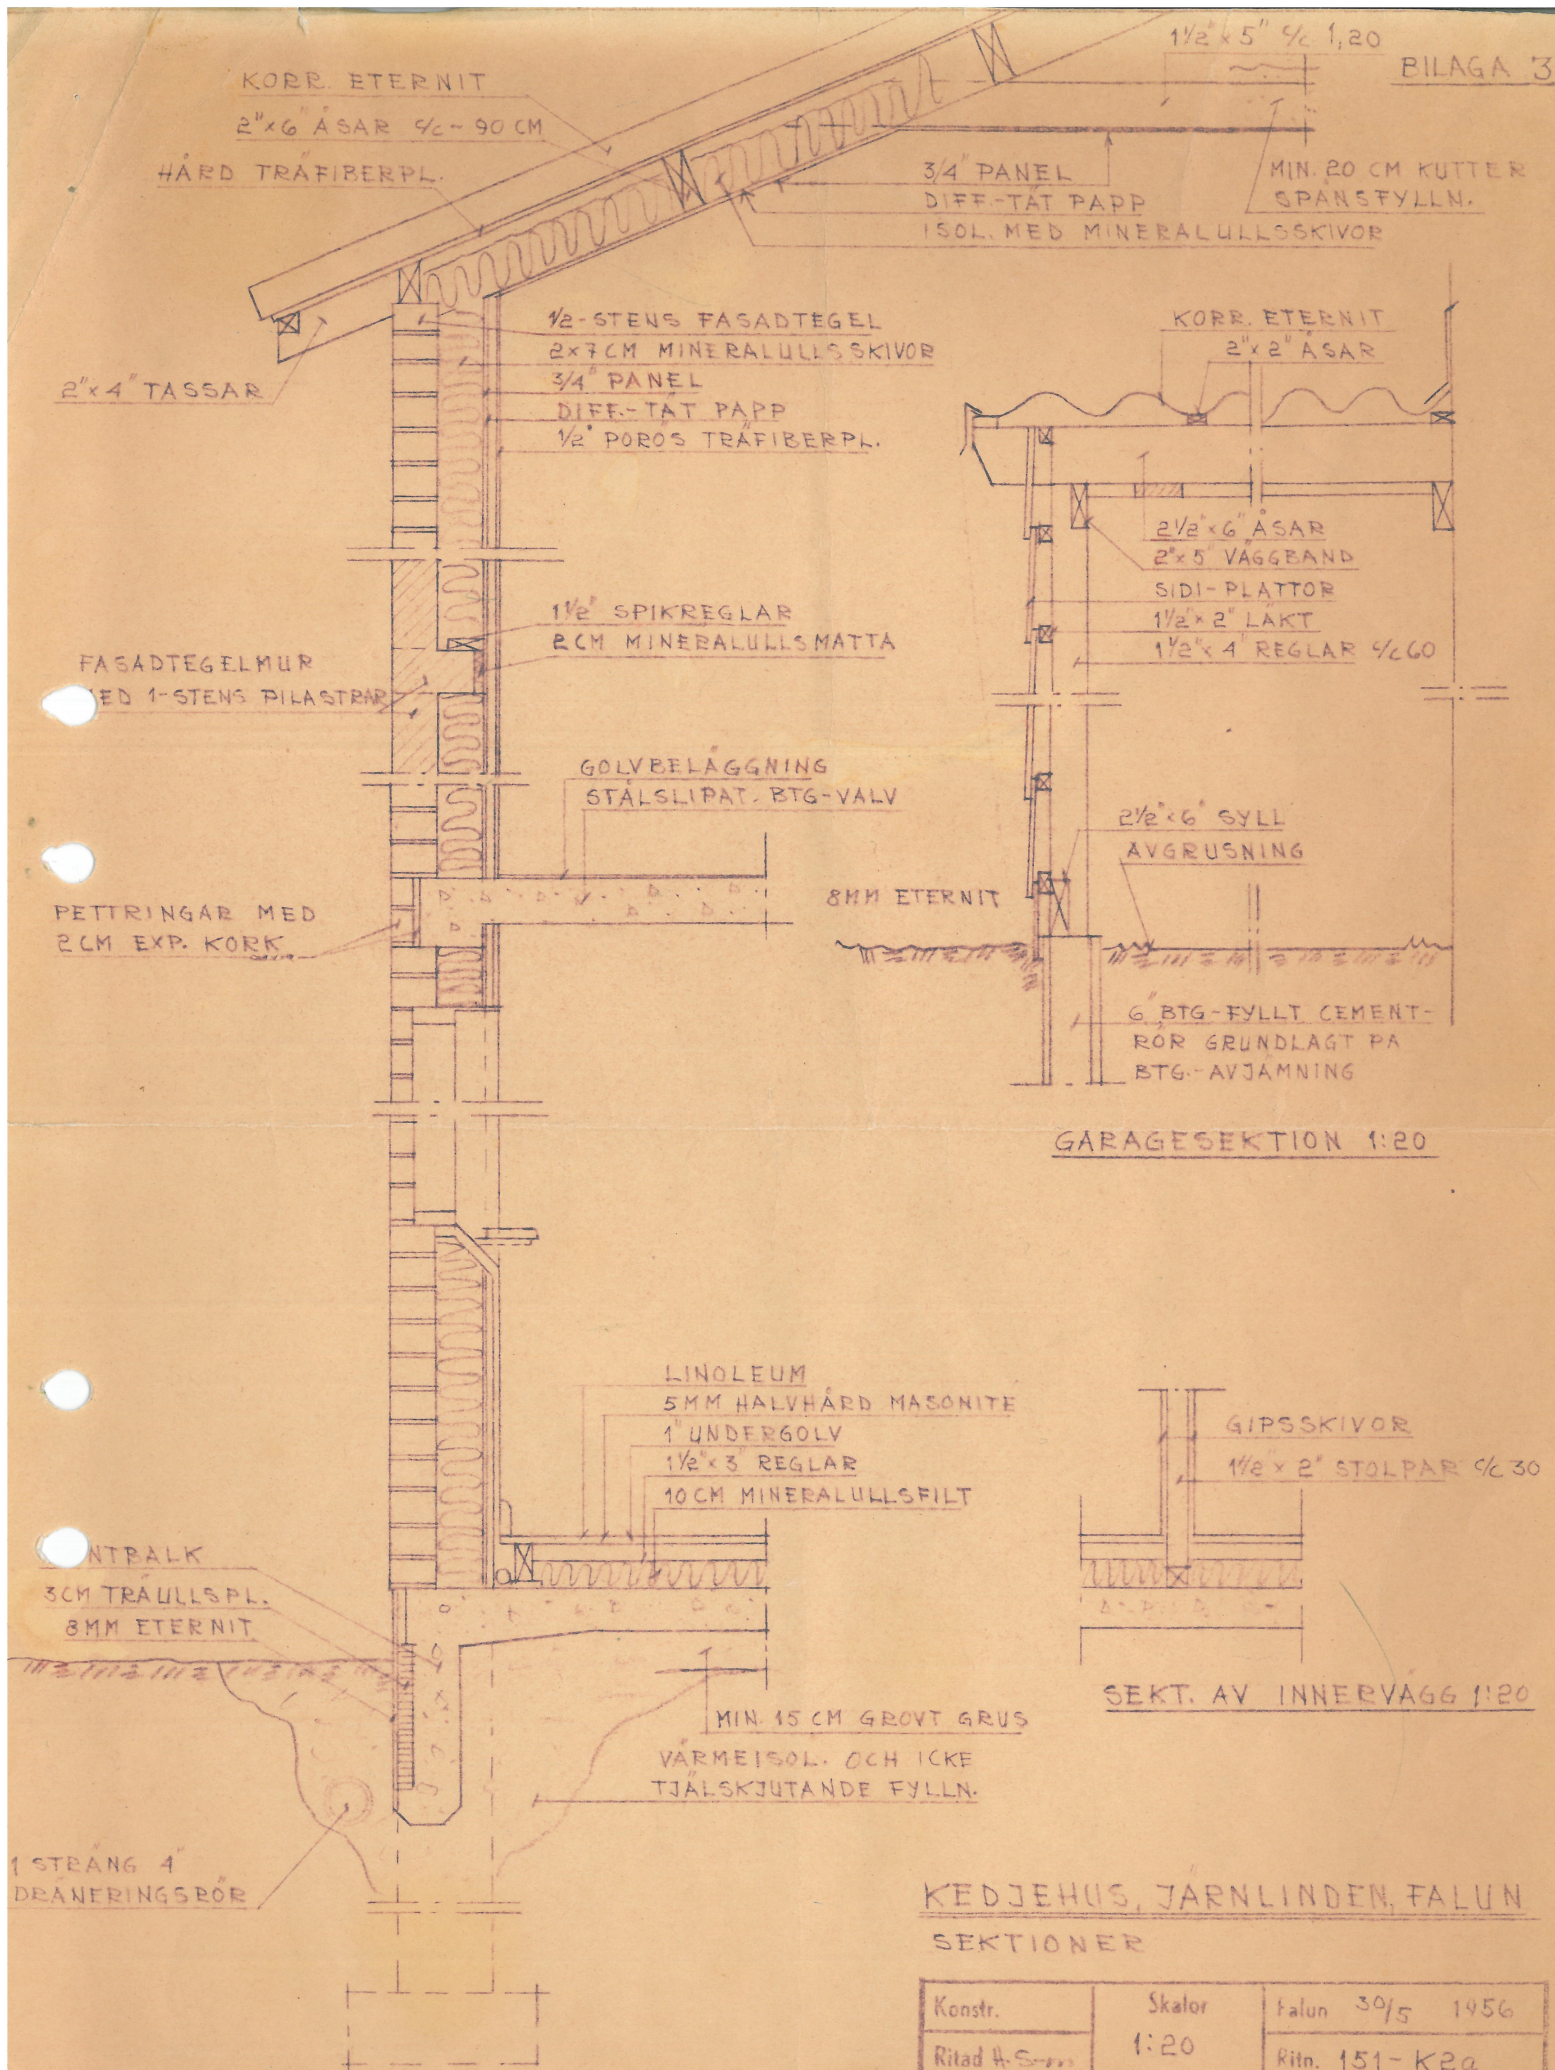

SEKTION AV YTTERVÄGG 1/20

KEDJEHUS, JÄRNLINDEN, FALUN

SEKTIONER

Konstr.	Skalar	Falun 30/5 1956
Ritad H. S. m.	1:20	Ritn. 151-K2a
BYGGNADSINGENJÖR		
PER MAJS		
Hagagatan 42 - FALUN - Tel. 5923		