

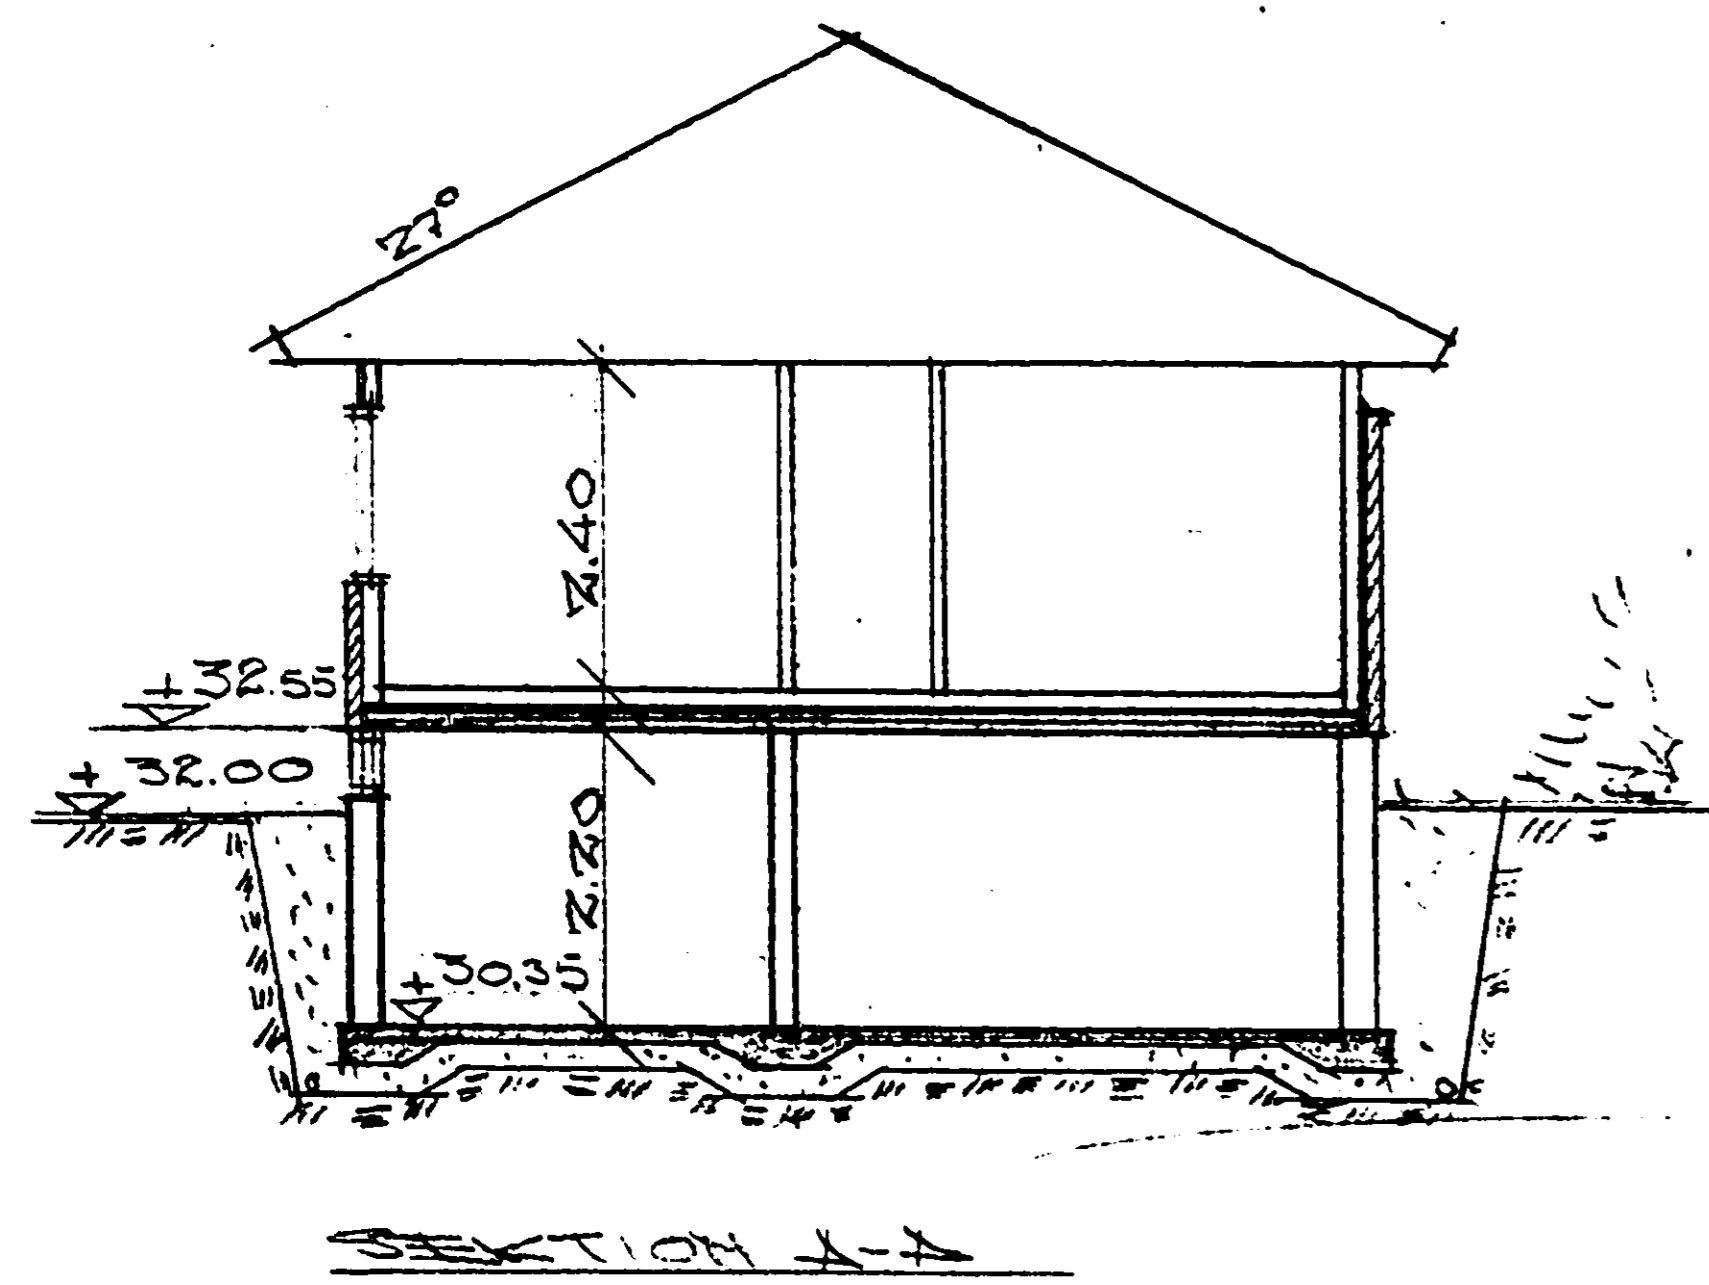


619868

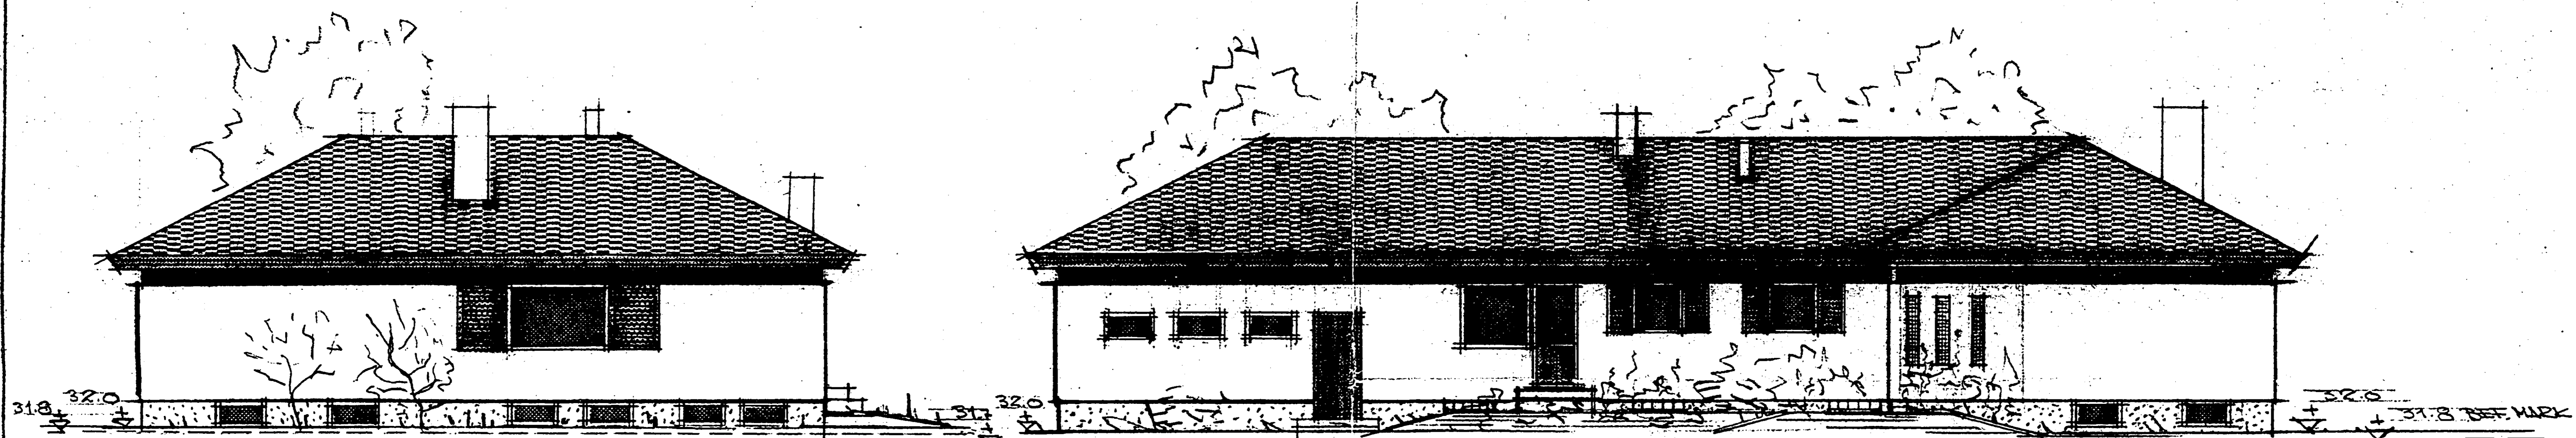

BYGGNADSNÄMNDEN
VÄSTERÅS
INKOM DEN
05. 05. 70
BESLUT
502/70
19 MAJ 1970

KV. SPRINTERSTEGET 3	RITN.NR
VILLA K. BANDEL	2
NYBYGGN. AV ENHETSLIGGUS	
FRANSI, SEKTION A-A	SKALA 1:100
RIT. AV H. NORDENHAAG	18. 5. 70
H. NORDENHAAG AB	
VÄSTERÅS TEL. 021/800 30	

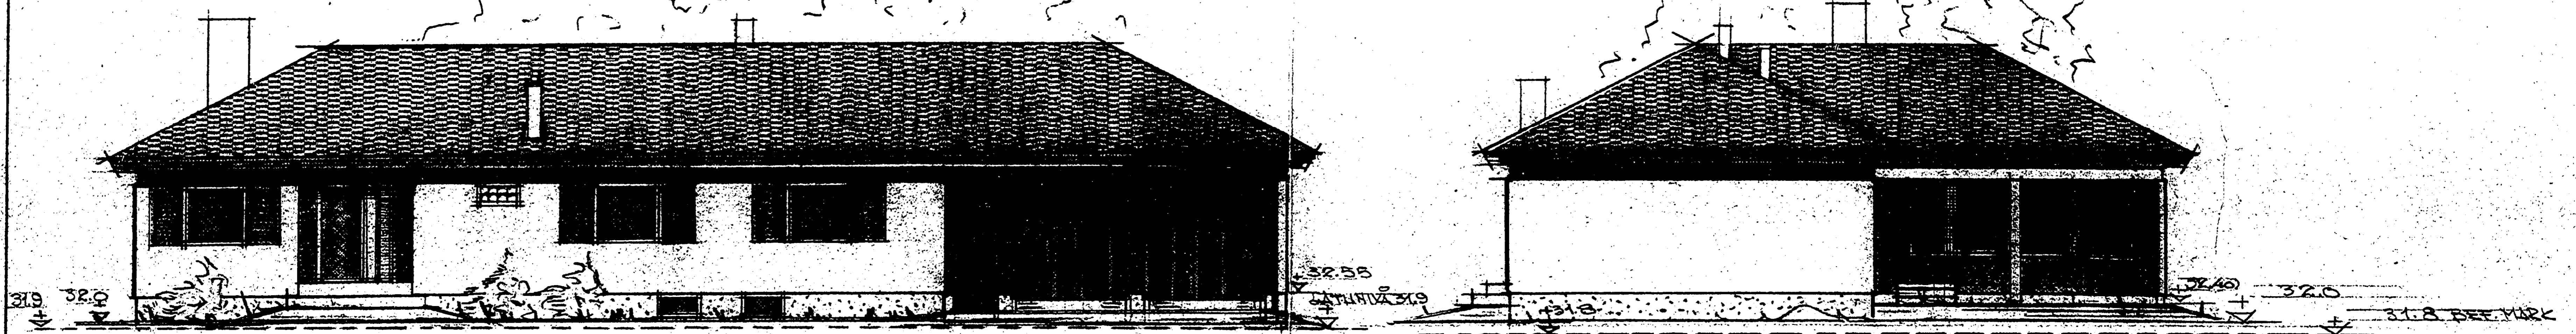

FÖRMINSKNINGSGRAD