
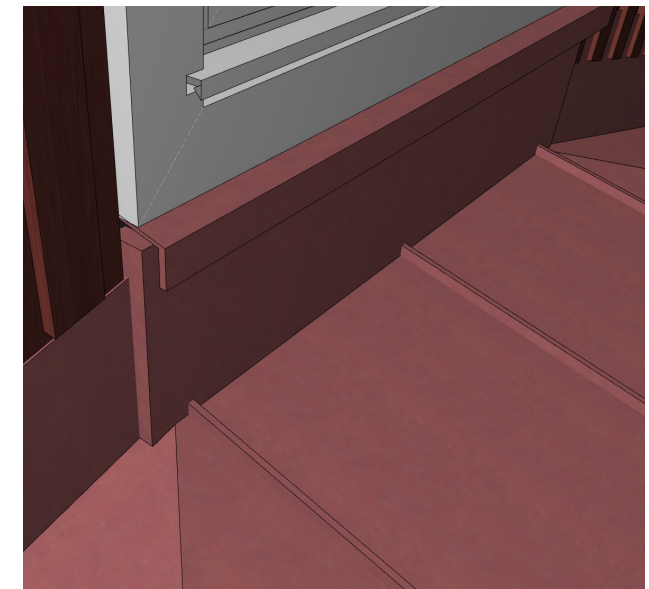
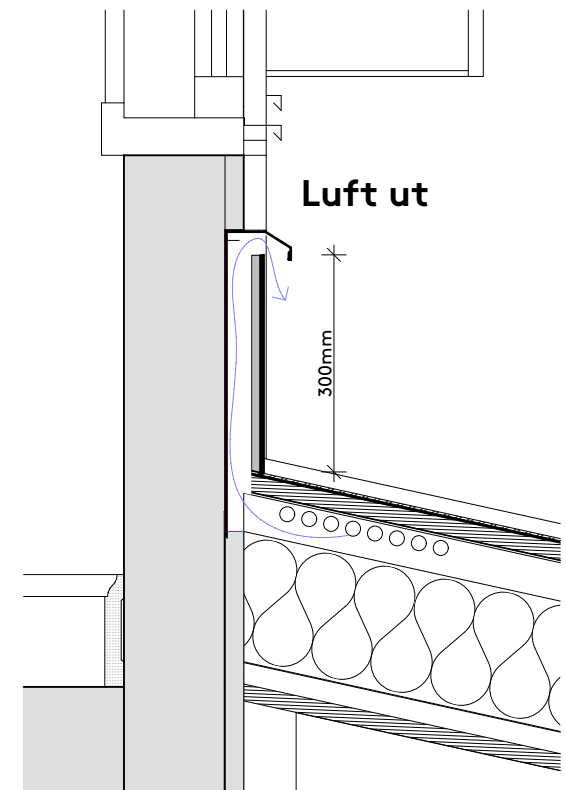


Tak, alternativ 1

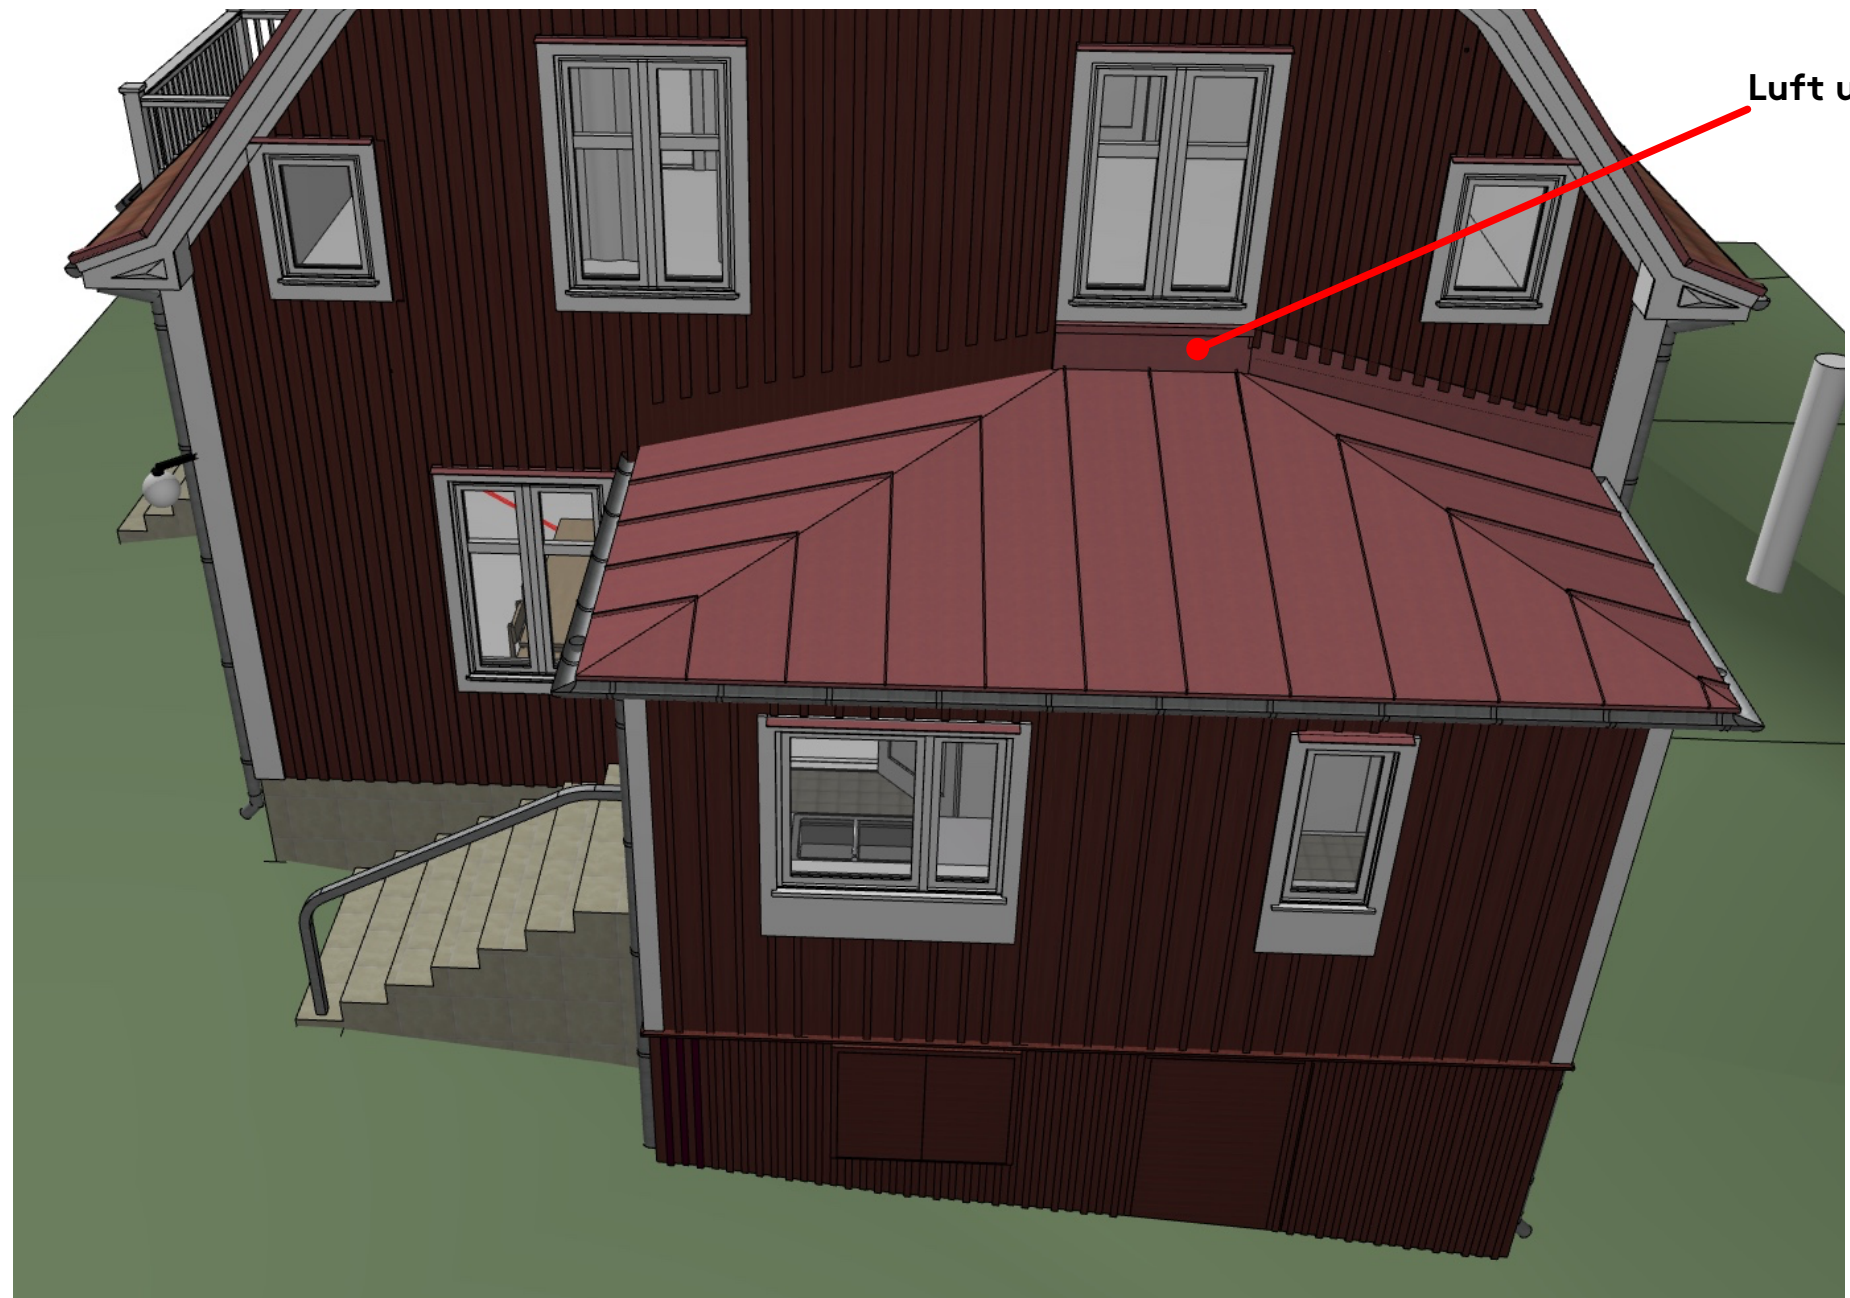

Luften tas in vid takfot och ut vid fasad under fönster.

Lutning 12,5°
Total bredd 6,3m