


NÄRBERÄDA 26X75
GALV 75/28 P85 C1200

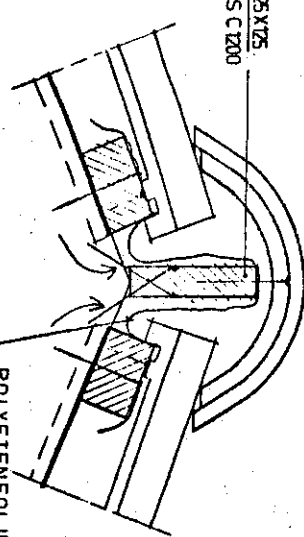

POLYETENFOLIE B=500 RUNT NOCKPLANKA
STIFTAS ÖVER BÄRLÅKT

SAKERHETSBOARD

BÄRLÅKT 48X75
1 GALV 125/40 PER ANSL.

TAKÖTTSREGL PR 83
3 100/24 PER ANSL.

22X70 TILLYAPADE
2 GALV 75/28 PER
ANSL

PLASTÄNNOR BL
SÄRSKILD ANV.

PAPPTÄCKNING

MELLANST FI
GALV 75/28 I BÅDA
ANDAR

16X90 MINERALULLSREMSA
2 75/28 C600
22x95 - 2 GALV 75/28
PER ANSL.

650

KNAGGE 90

183

150 MINERALULLSMATTA
KV B

22X25 MELL. FACKV. CENTR. PLÅT

PR 128

2 GALV. DYCKERT.
50/21 PER ANSL.

070 POLYETENFOLIE

PR 141 C

2X42 STYRLUST
50/21 C400

INNEVÄGG FE-
10K GALV. DYCK.
50/21 C400 P85

55

HAMMARE 22X75
2 75/28 C600

16X90 MINERALULLSREMSA

750

22X95
GALV 75/28
C 300

22X95
GALV 75/28
C 300


1 75/28

VINDSK.
FK-

22X70 TILLYAPADE
2 GALV 75/28 PER
ANSL.

23 FÄSPONT I LÖSVIRKE
VARJE ÄRSADA SPIKAS MED
1 ST 75/28 PER ANSL.
VID TAKFOT OCH NOCK
LÅNGKÄPADE BRÄDER

FÖRANKRINGSBESLAG
KNAGGE NR90 VID VARANNAN
TAKSTOL
6 ST 40X40 TILL TAKSTOL
6 A 40X60 I VÄGG
VID PAPPTÄCKNING SKER FÖRANKR.
VID VARJE TAKSTOL.
DÅ FÖRANKR. EJ SKER MED KNAGGE
NR90, SKER INFÄSTNING MED
2 ST 125/40 FRÅN VARJE SIDA

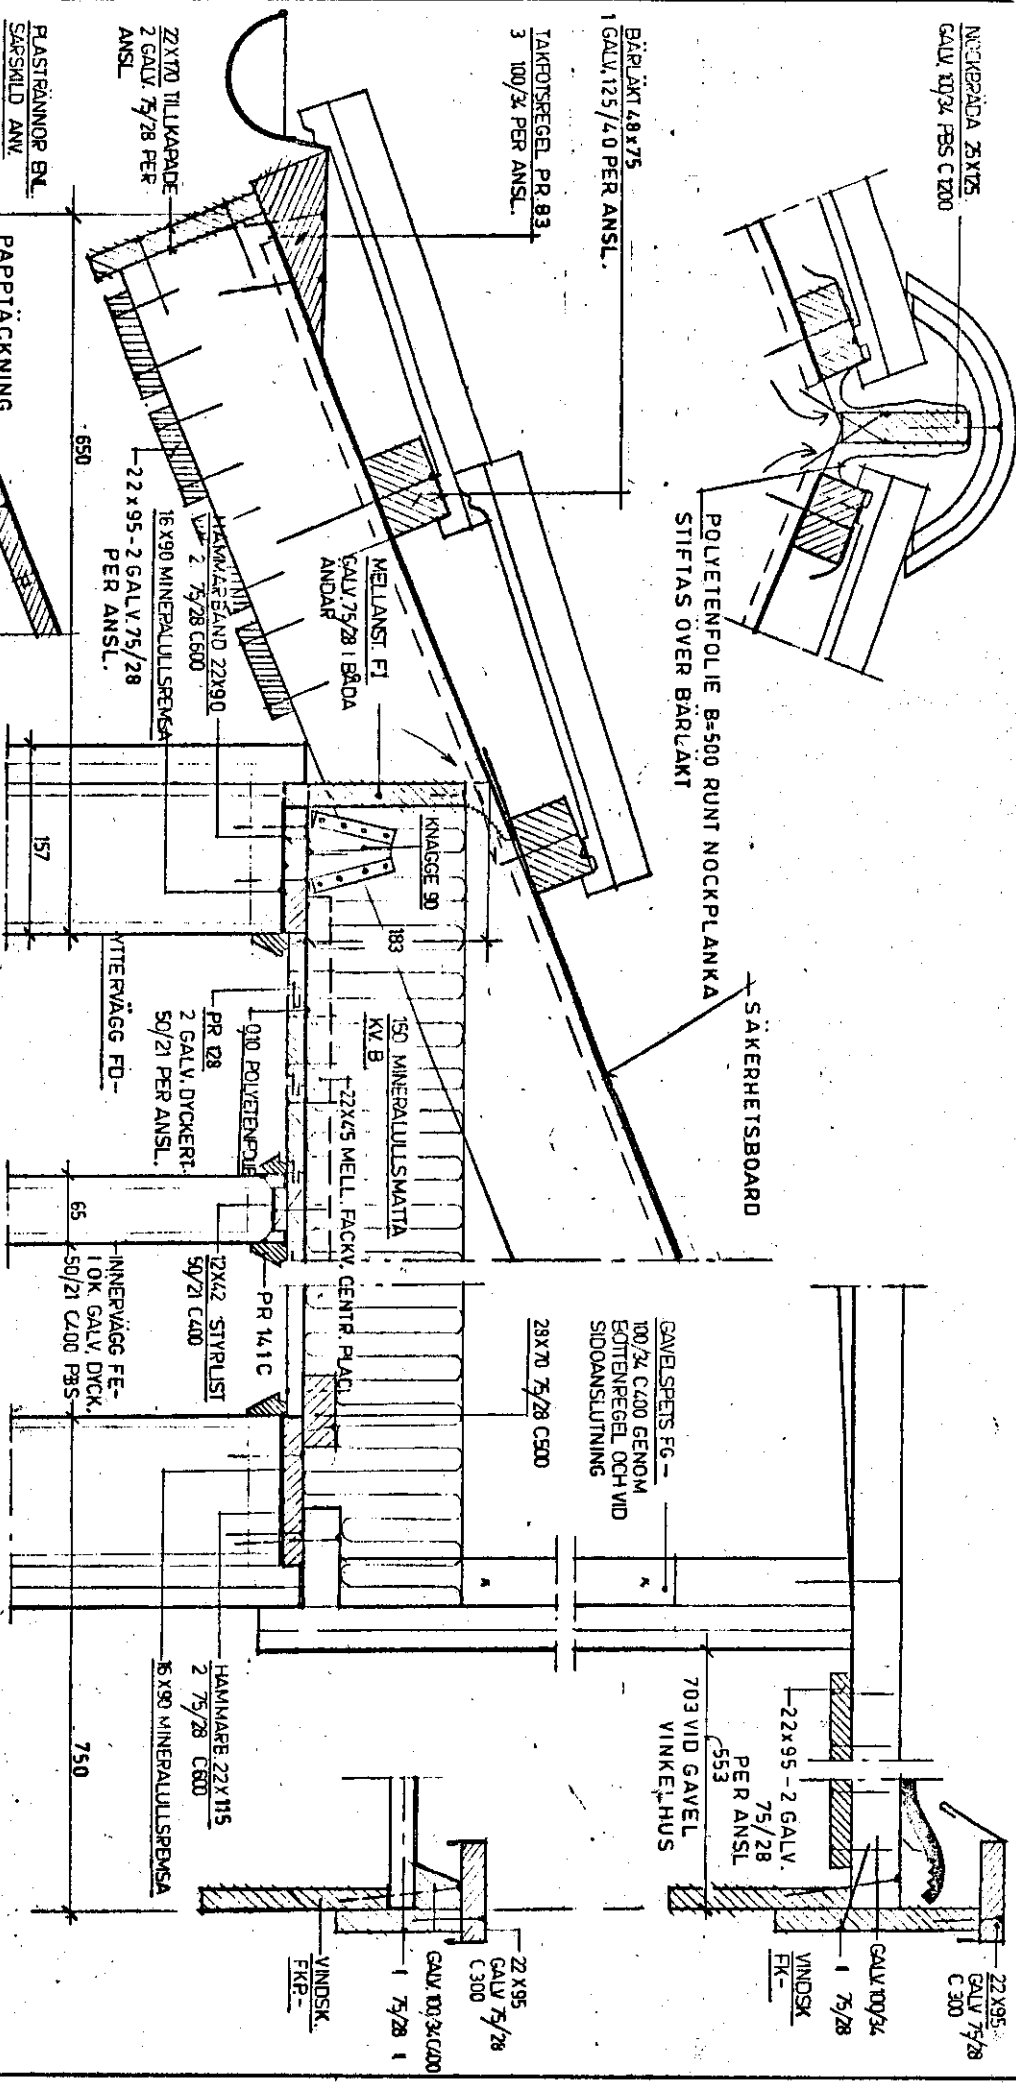

e	DIVERSE	78-02-18	H.S.
d	HAMMARBAND	77-03-18	OK
c	FOLIE, MINERALULLSP.	77-02-03	KS
b	ANT. ÄVVER	DATUM	SIGN.
a	MIN. ULL	76-11-26	M.U.
	GAVELSPR.	77-02-07	H.S.

REVIS: **INGESTEN AB**
770 12 LANDSBRÖ 1
Tel: 0383-604 10

TEKNISKA AVDELNINGEN LANDSBRÖ
GRANSKAD W. JERNELID

ARBETSNUMMER 100 0

RITINGSNUMMER F-M-7e

SKALA 1:5
100 200

300
REV. e

MONTERINGSANVISNING
1-PLANSHUS TAKLAG
SYSTEM FI2