


AVSTYVNINGAR ENLIGT TVÅRSNITTSTABELL (KOLUMN AVSTYV.) OCH TAKSTOLSYSTEMETS STABILITET SKA DIMENSIONERAS SEPARAT.

MARKERAR AVSTYVNING

Förutsättningar:
 Byggnadskat. A (Bostad)
 Avstyvningar krävs
 Snö 3000N/m²
 Plåttak max 300N/m²
 Vind 1001 N/m²
 Maxhöjd 400 moh

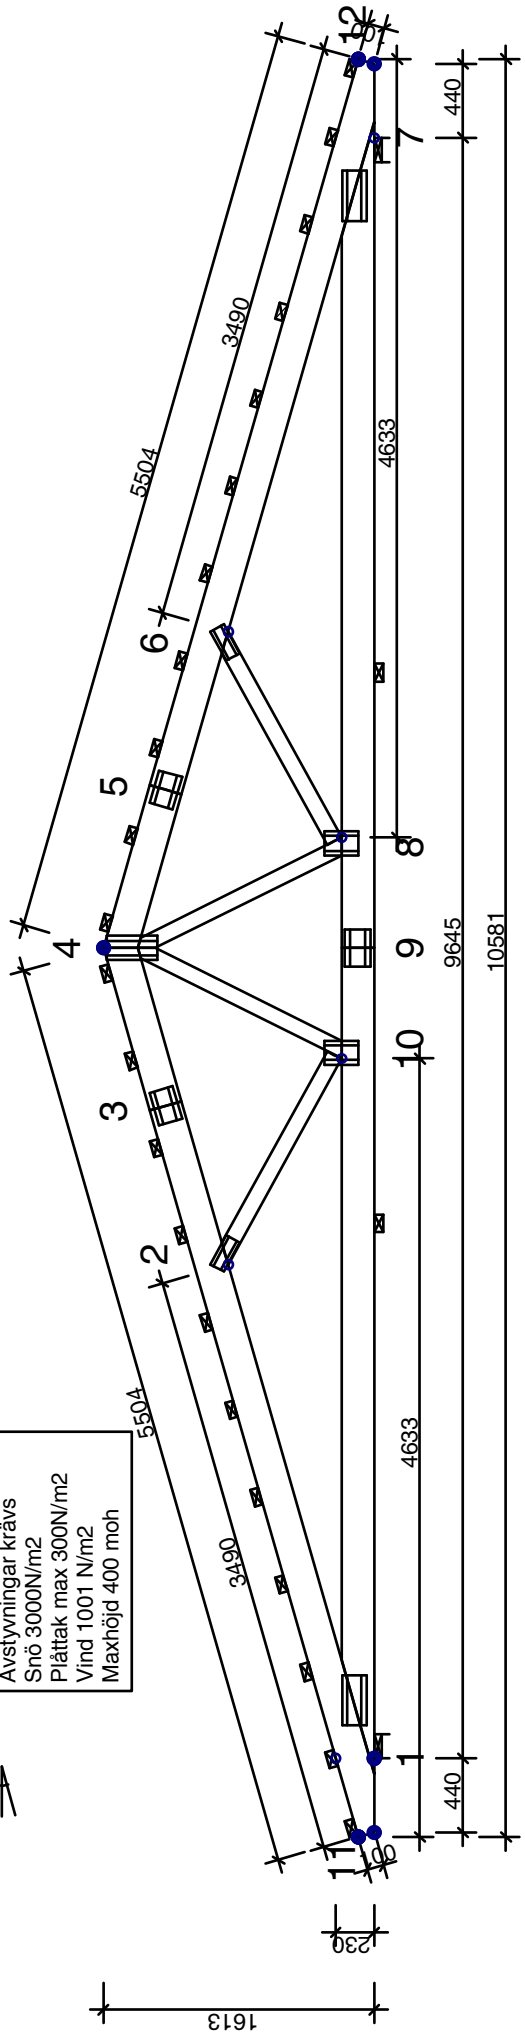

TVÅRSNITT: BREDD 46 mm		GENERELLA UPPGIFTER:	
KONSTR.-DEL	HÖJD mm	AVSTYV. mm	MATERIALBREDD: (mm)
4-11	195	600	45
4-12	195	600	1200
7-1	195	< 3380	2
2-10	95	Ingen	2
6-8	95	Ingen	
4-8	95	Ingen	
4-10	95	Ingen	

LAST N/m ²	300
KLIMATKLASS:	2
AVSTYVNINGAR: SE TVÅRSNITTSTABELL	
TAKSTOLSFABRIKEN ÖVERVAKAS AV SP CERTIFIERING	
PRODUKTCEERTIFIKAT 0402-CPR-SC0787-10	
BELASTNINGAR (N/m²):	
SNÖLAST (GRUNDVÄRDE, 579 m.ö.h.):	3000
VINDLAST (GRUNDVÄRDE):	1001
NYTTIG LAST: NR	FRI
	500

EGENLASTER: SE TVÅRSNITTSTABELL
 ÖVRIGA LASTER ENLIGT BERÄKNINGSUTSKRIFT.

ALLMÄNNA ANVISNINGAR:

KONSTRUKTIONEN HAR BERÄKNATS MED DATAPROG.
 "TRUSSCON". LIC.NR: 1438
 DIM: NORM TVÅRSNITT: EN 1995-1-1:2004 + EKS 10
 LASTER: EN 1991 + EKS 10
 FULLSTÄNDIGA RESULTAT ENLIGT BERÄKNINGSUTSKRIFT

© RITNINGEN ÄR SKYDDAD ENLIGT UPPHOVSRETTSLAGEN OCH FÅR INTE KOPIERAS, SPRIDAS ELLER I ÖVRIGT ANVÄNDAS UTAN UPPHOVSMANNENS MEDGIVANDE.

VERSTON: 2016 SRL
 TID: 13.09

RITAD KONSTR.AV		GRANSK		ARBETSNR.	
KOD TYP POS		RITNINGSNUMMER		SKALA 1:45	
.20170224				REV.	