


AVSTYVNINGAR ENLIGT TVÄRSNITTSTABELL (KOLUMN AVSTYV.) OCH TAKSTOLSYSTEMETS STABILITET SKA DIMENSIONERAS SEPARAT.

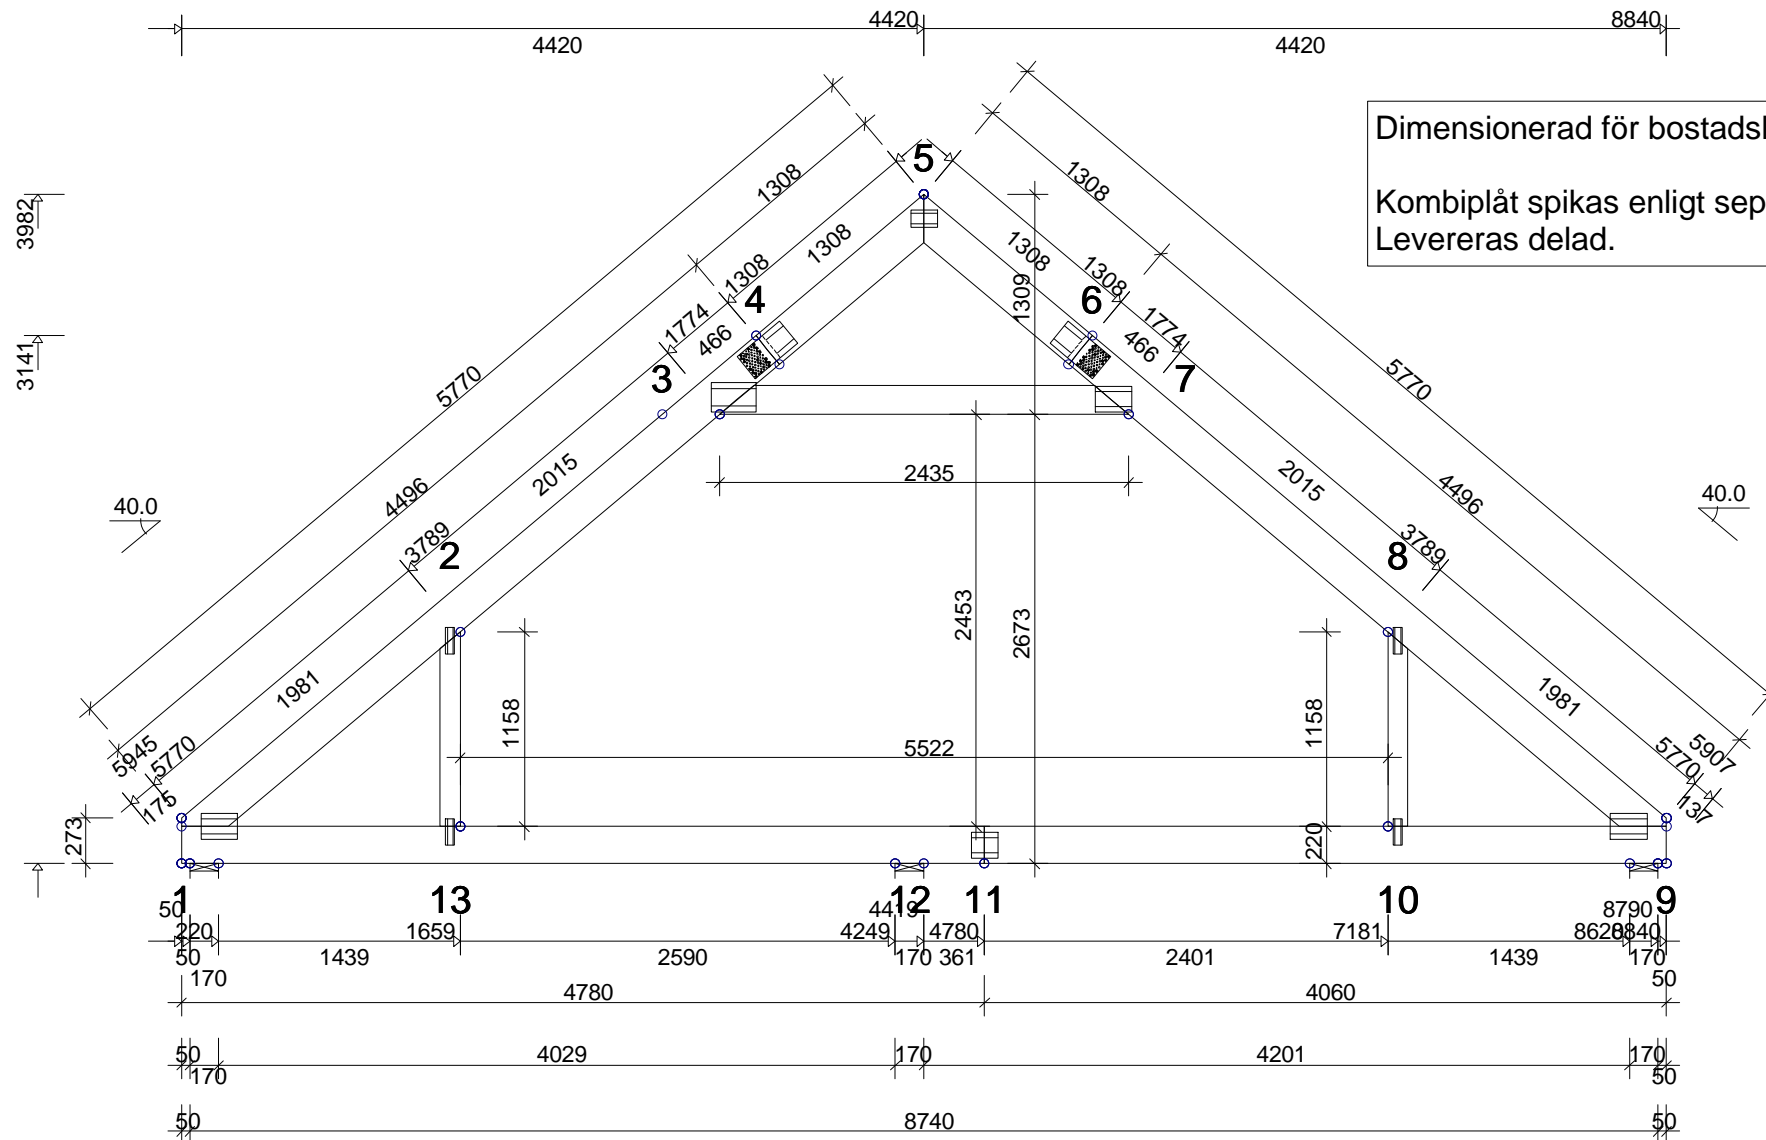

Dimensionerad för bostadslast.

Kombiplåt spikas enligt separat anvisning.  
Levereras delad.**ALLMÄNNA ANVISNINGAR:**

KONSTRUKTIONEN HAR BERÄKNATS MED DATAPROG.

"TRUSSCON". LIC.NR: 1183

DIM. NORM TVÄRSNITT: EN 1995-1-1:2004 + EKS 10

LASTER: EN 1991 + EKS 10

FULLSTÄNDIGA RESULTAT ENLIGT BERÄKNINGSUTSKRIFT

**GENERELLA UPPGIFTER:**

MATERIALBREDD: (mm)	45
LASTBREDD MAX: (mm)	1200
KLIMATKLASS:	2
SÄKERHETSKLASS:	2
AVSTYVNINGAR: SE TVÄRSNITTSTABELL	
TAKSTOLSFABRIKEN ÖVERVAKAS AV SP CERTIFIERING	
NOTIFIKATIONS NR 0402	

**BELASTNINGAR (N/m²):**

SNÖLAST (GRUNDVÄRDE, 200 m.ö.h.):	3500
VINDLAST (GRUNDVÄRDE):	783

NYTTIG LAST:	NR	FRI
	1	500
	2	2000
	3	500

EGENLASTER: SE TVÄRSNITTS-TABELL

ÖVRIGA LASTER ENLIGT BERÄKNINGSUTSKRIFT.

**UPPLAGSREAKTIONER BROTTGR. (N):**

KNUT NR	RIKTN.	LK P MAX	LK M MAX	LK K MIN	LK K MAX	U-BR MM
1	Hori	0	0	0	4150	
1	Vert	7381	21317	1449	20944	55
9	Vert	7420	21426	1454	21061	56
12	Vert	1932	6855	262	6260	13

TOLERANS FÖRBANDSPACERING: 8 mm

TVÄRSNITT: BREDD 45 mm						FÖRBAND - EXKL. SKARVAR:					FÖRBAND - SKARVAR:				
KONSTR.-DEL	HÖJD mm	KVAL.	AVSTYV.	LAST N/m²	NG. %	KNUT NR	FÖRB.-LITT	BREDD mm	LÄNGD mm	NG. %	KNUT NR	FÖRB.-LITT	BREDD mm	LÄNGD mm	NG. %
1-5	220	C24	Helt	650	70	1	GNT100S	152	218	75	4	GNT150S-K	168	330	77
5-9	220	C24	Helt	650	71	2	GNT100S	55	159	56	6	GNT150S-K	168	330	73
9-1	220	C24	Helt	300	86	3	GNT150S	174	265	60	11	GNT100S	152	159	74
3-7	170	C24	Helt	300	43	5	GNT100S	103	159	20					
2-13	120	C24	Ingen	150	13	7	GNT100S	152	218	87					
8-10	120	C24	Ingen	150	13	8	GNT100S	55	159	57					
						9	GNT100S	152	218	75					
						10	GNT100S	55	159	54					
						13	GNT100S	55	159	53					

MELLAN VARJE U-RAM PLACERAS 2 ST MELLANBJÄLK(AR)

LASTYTA PÅ U-RAM HAR REDUCERATS MHT DETTA.

LASTFÖRDELANDE GOLV I VINDSVÅNING  
SPIKLIMMAD 22 mm GOLVSPÅNSKIVA EL. LIKV.

© RITNINGEN ÄR SKYDDAD ENLIGT UPPHOVSRÄTTSLAGEN OCH FÅR INTE KOPIERAS, SPRIDAS ELLER I ÖVRIGT ANVÄNDAS UTAN UPPHOVSMANNENS MEDGIVANDE.

VERSION: 2018b  
TID: 09.16

Takstol-T2

RITAD KONSTR.AV E.Ö	GRANSK	ARBETS NR.
Näsje, 20181023		

SKALA 1:45(A3)

KOD TYP POS

RITNINGNUMMER

REV.