

ALLMÄNNA ANVISNINGAR:

KONSTRUKTIONEN HAR BERÄKNATS MED DATAPROG.

"TRUSSCON". LIC.NR: 112

DIM. NORM TVÄRSNITT: EN 1995-1-1:2004 + SS-NA

MASTER: EN 1991 + SS-NA

FULLSTÄNDIGA RESULTAT ENLIGT BERÄKNINGSUTSKRIFT

GENERELLA UPPGIFTER:	
MATERIALBREDD: (mm)	45
LASTBREDD MAX: (mm)	1200
KLIMATKLASS:	2
SKÄRHETSKLASS:	2
TAKSTOLSFABRIKEN ÖVERAKAS AV PRODUKTCERTIFIKAT - CPR-SC074710 AVSTYVNINGAR: SE TVÄRSNITTSABELL	

BELASTNINGAR (N/m ²):	
SNÖLAST (GRUNDVÄRDE, 200 m.ö.h.):	3000
VINDLAST (GRUNDVÄRDE):	850

NYTTIG LAST: NR FRI


	1	500
	2	1000
	3	500

VEGENLASTER: SE TVÅRSNITTS-TABELL

ÖVPICIA LASTER ENLIGT BERÄKNINGSKURSKRIFT.

UPPLAGSREAKTIONER BROTTRGR. (N):						
KNUT	RIKTN.	LK P MAX	LK M MAX	LK K MIN	LK K MAX	U-BR MM
1	Hori	0	0	0	4430	
1	Vert	9853	27007	1453	28106	177*
9	Vert	9853	27007	1453	28106	177*
17	Vert	191	268	25	364	1
22	Vert	191	251	25	364	1
**18	Vert	1043	3173	357	3327	
**21	Vert	1043	3173	357	3327	

MAX DEFORMATION I BRUKSGRÄNS (mm):			
KNUT NR	VERT.	HORIS.	LK NR.
12-13	14.5	0.6	38 (6.14inst)
11-12	14.3	0.8	40 (6.14inst)
1-2	13.0	10.1	38 (6.14inst)

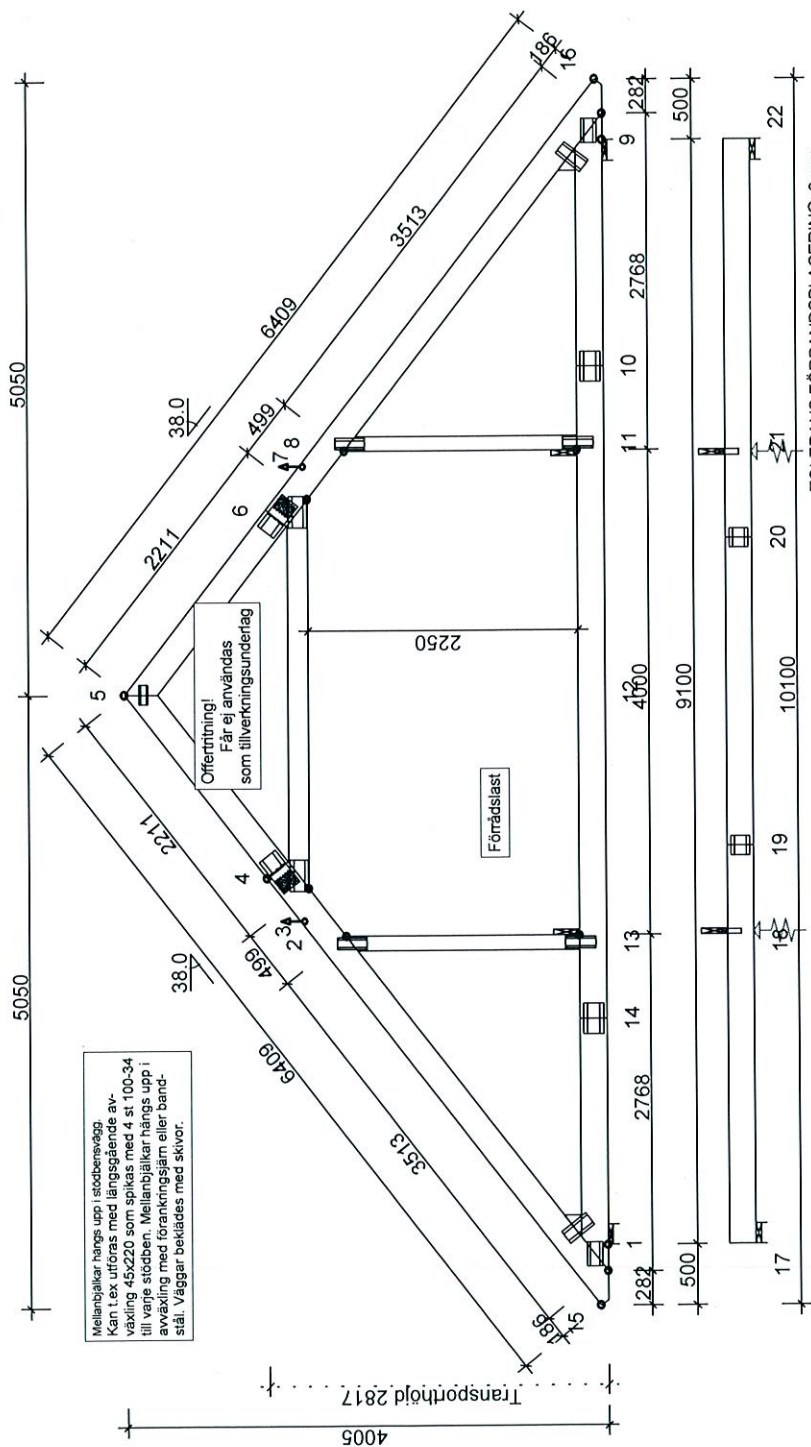

TVÄRSNITT: BREDD 45 mm				FÖRBÄND - EXKL. SKARVAR:				FÖRBÄND - SKARVAR:				TOLERANS FÖRBÄNDPLACERING: 8 mm			
KONSTR- DEL	HÖJD mm	KVAL:	AVSTYV: mm	LAST N/m²	NG, %	KNUT NR	FÖRB- LIT	BREDD mm	LÄNGD mm	NG, %	KNUT NR	FÖRB- LIT	BREDD mm	LÄNGD mm	NG, %
5-15	220	C24	400	650	80	1	GNT100S	130	198	100	4	GNT150S-K	168	330	95
5-16	220	C24	400	650	80	2	MITOPW	96	250	90	6	GNT150S-K	168	330	95
9-1	220	C24	Heit	300	72	3	GNT100S	152	258	87	10	MITOPW	168	250	77
3-7	170	C24	Heit	300	53	5	GNT100S	76	159	35	14	MITOPW	168	250	71
2-13	120	C14	ingen	150	83	7	GNT100S	152	258	87	19	GNT100S	152	159	21
8-11	120	C14	ingen	150	83	8	MITOPW	96	250	90	20	GNT100S	152	159	20
17-22	220	C24	Heit		22	9	GNT100S	130	198	100					
Kil 1	145	C24			20	11	MITOPW	96	250	97					
Kil 9	145	C24			20	13	MITOPW	96	250	97					
						9-2	MITOPW	120	250	76					
						9-2	MITOPW	120	250	76					

© RITNINGEN ÄR SKYDDAD ENLIGT UPPHOVSRÄTTSLAGEN OCH FÅR INTE KOPIERAS, SPRIDAS ELLER I ÖVRIGT ANVÄNDAS UTAN UPPHOVSMANNENS MEDGIVANDE.

VERSION: 2013
TID: 08.25

LASTFÖRDELANDE GOLV I VINDSVÅNING
SPIKLIMMAD 22 mm GOLVSPÅNSKIVA EL. LIKV.
VID SVIKTKONTROL I RÄKNAS SAMVERKAN MED STÖDBENSÄTT