

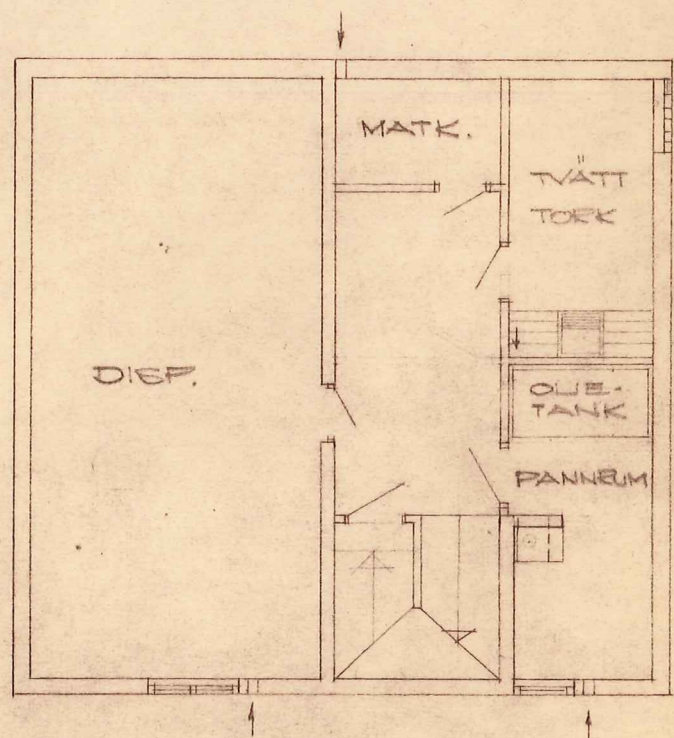



FASAD MOT GATAN

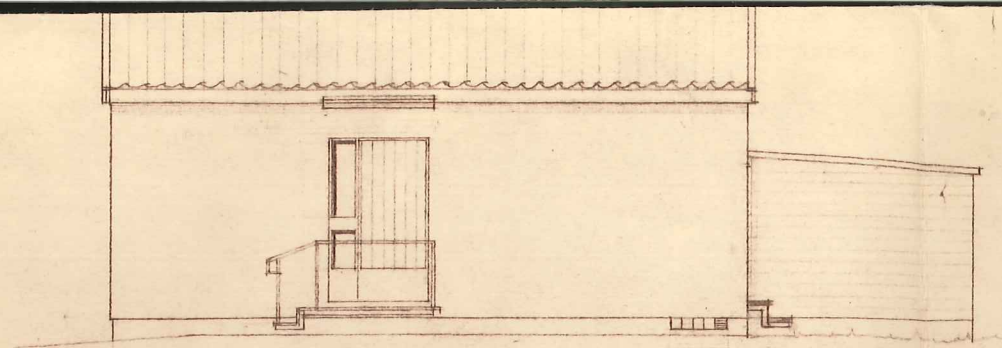



KÄLLARPLAN

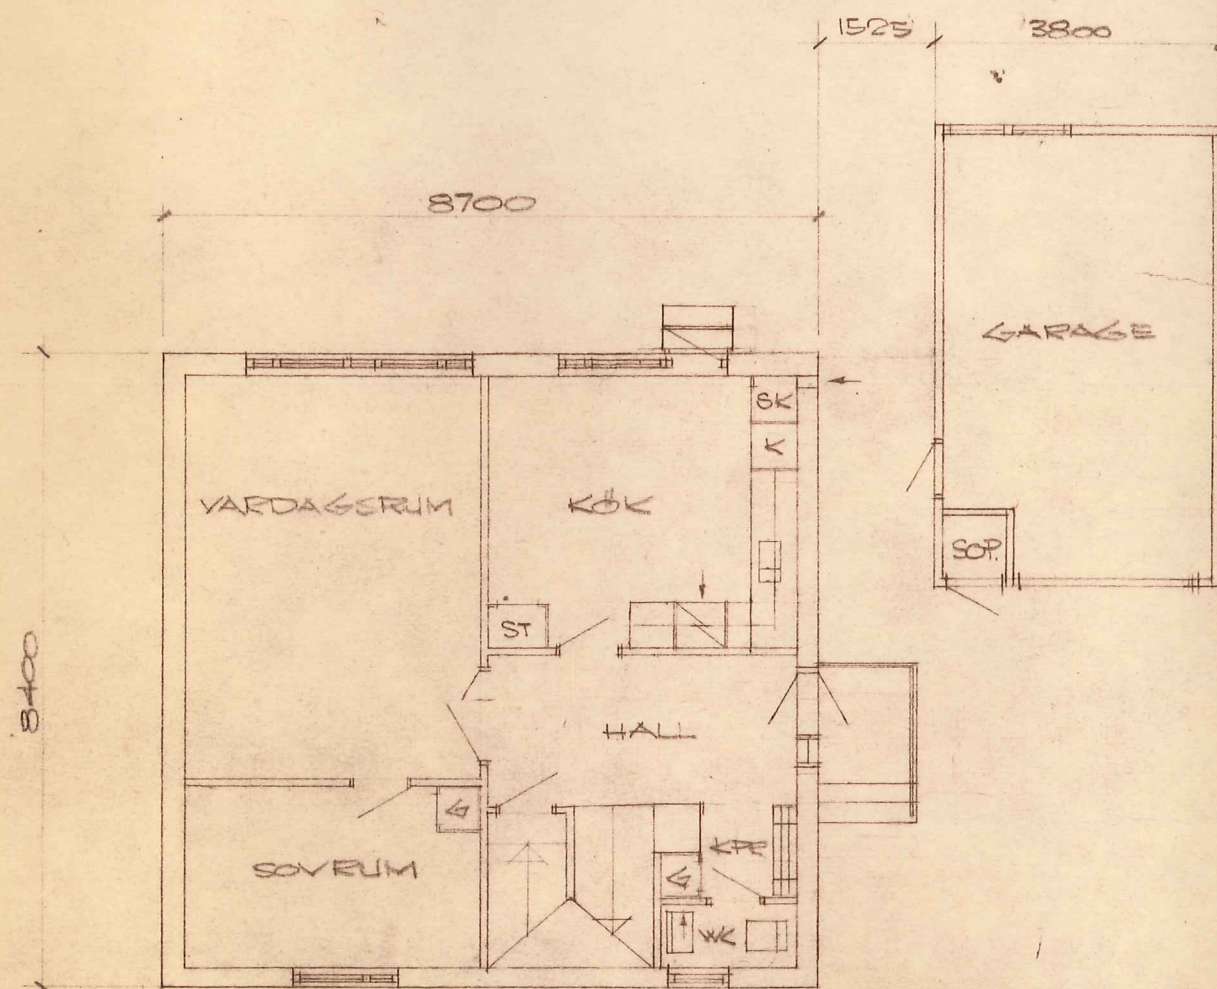


BOTTENPLAN

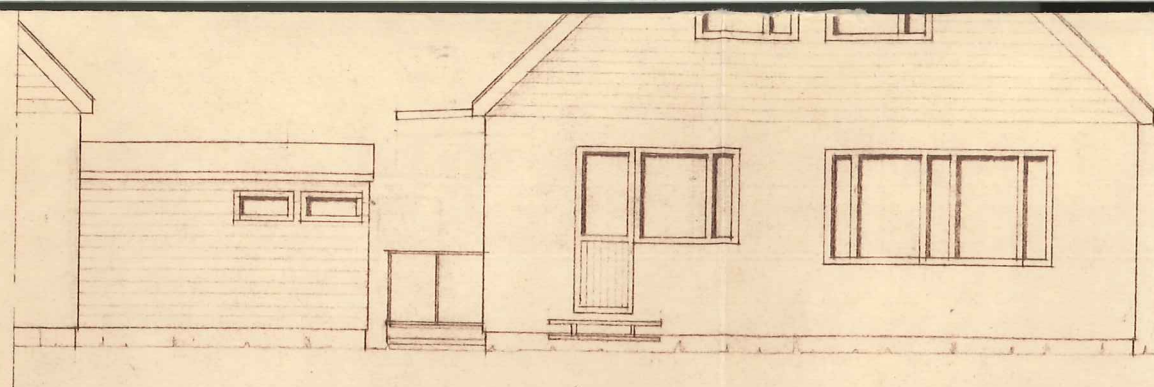

FASAD MOT GRÖNOMRÅDE

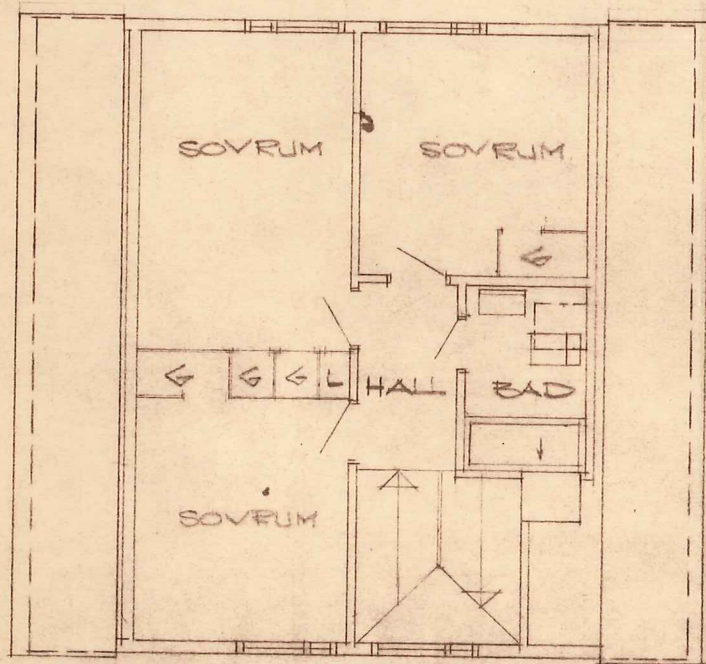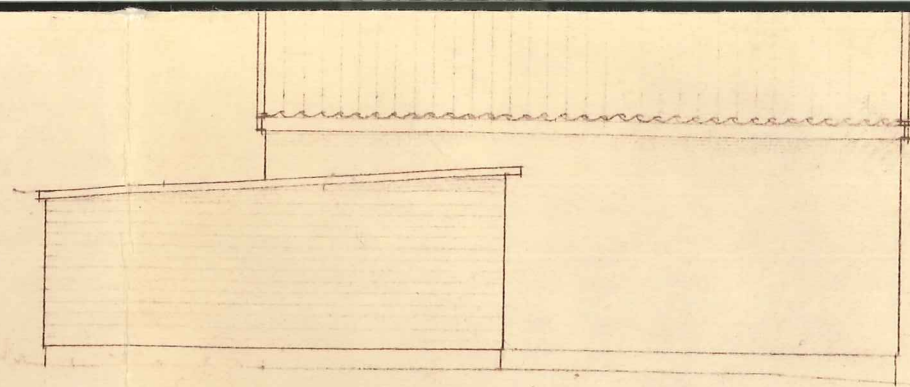

VINDSPLAN

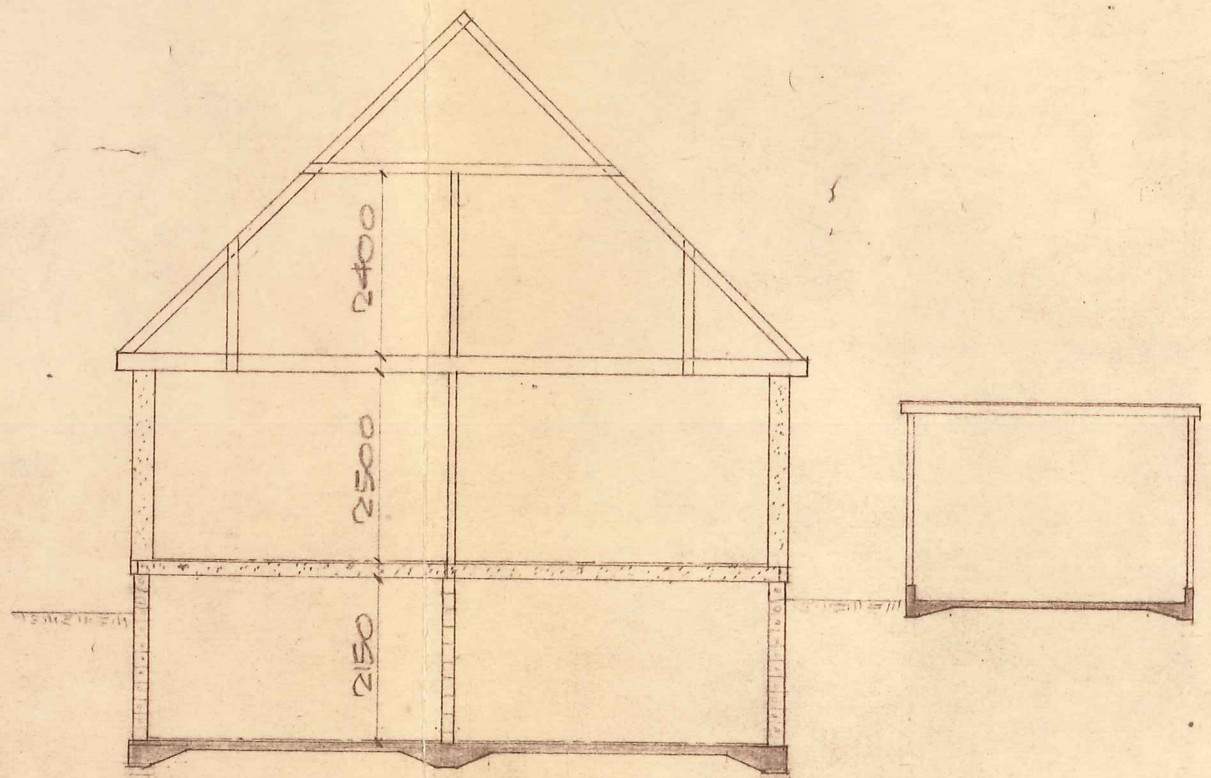

SEKTION

TALLNÄSOMRÅDET

VIVSTAVÄRV TIMEÅ

FASADER, PLANER OCH SEKTION

BYGGNADSAKTIEBOLAGET HALLSTRÖM & NISSES SUNDSVALL DEN 23.11.1964 <i>[Signature]</i>	
RIT JONSSON	KONSTR HAMMARSTEDT
SKALA 1:100	11208-1

3	2/6-64	TAKFÖNSTER	LJ
2	2/6-64	FÖNSTER	LJ
1	3/2-64	K.L.M. REV	LJ
NR	DATUM	ÄNDRINGEN AVSER	SIGN