
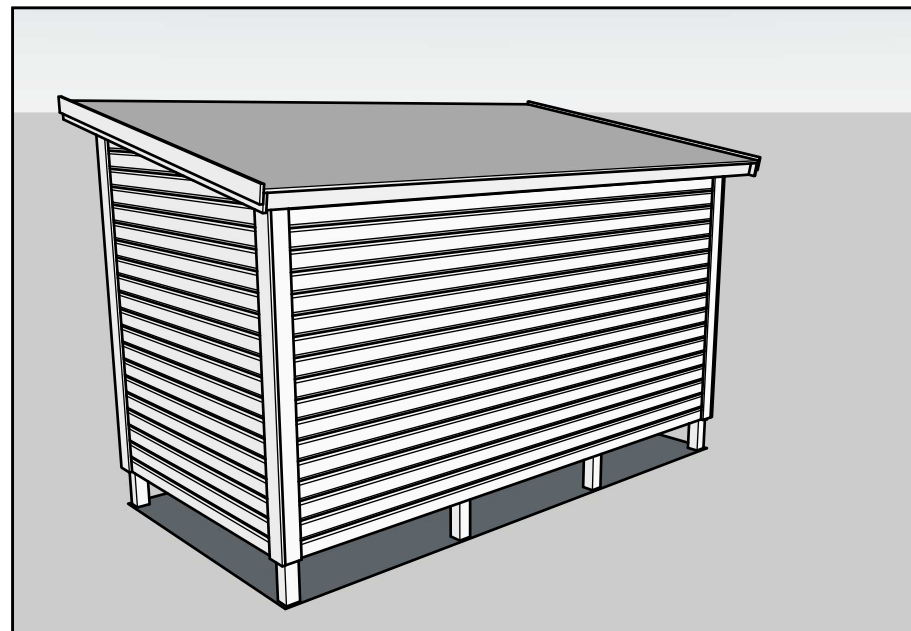


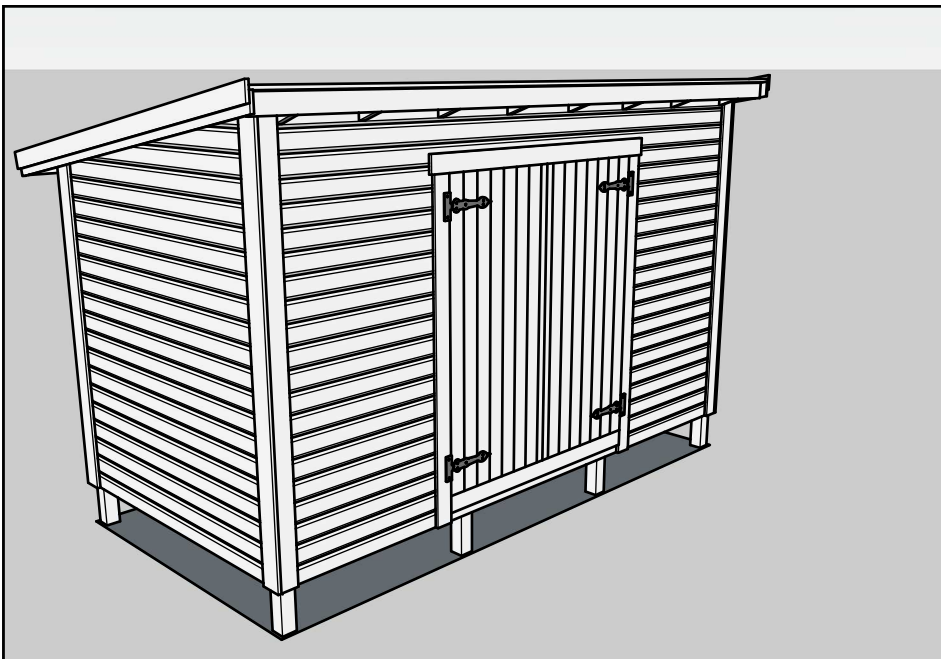

**Upprättad av**  
Tore Johansson  
Stenuddsvägen 15j  
792 34 Mora  
tel:072-7008489


**Byggherre**  
.....

**Objekt**  
Bod 10-01 pulpet

**Vy**  
Perspektiv

**Skala**  
Perspektiv

**Upprättad** maj 12, 2024  
**Uppdaterad** maj 12, 2024

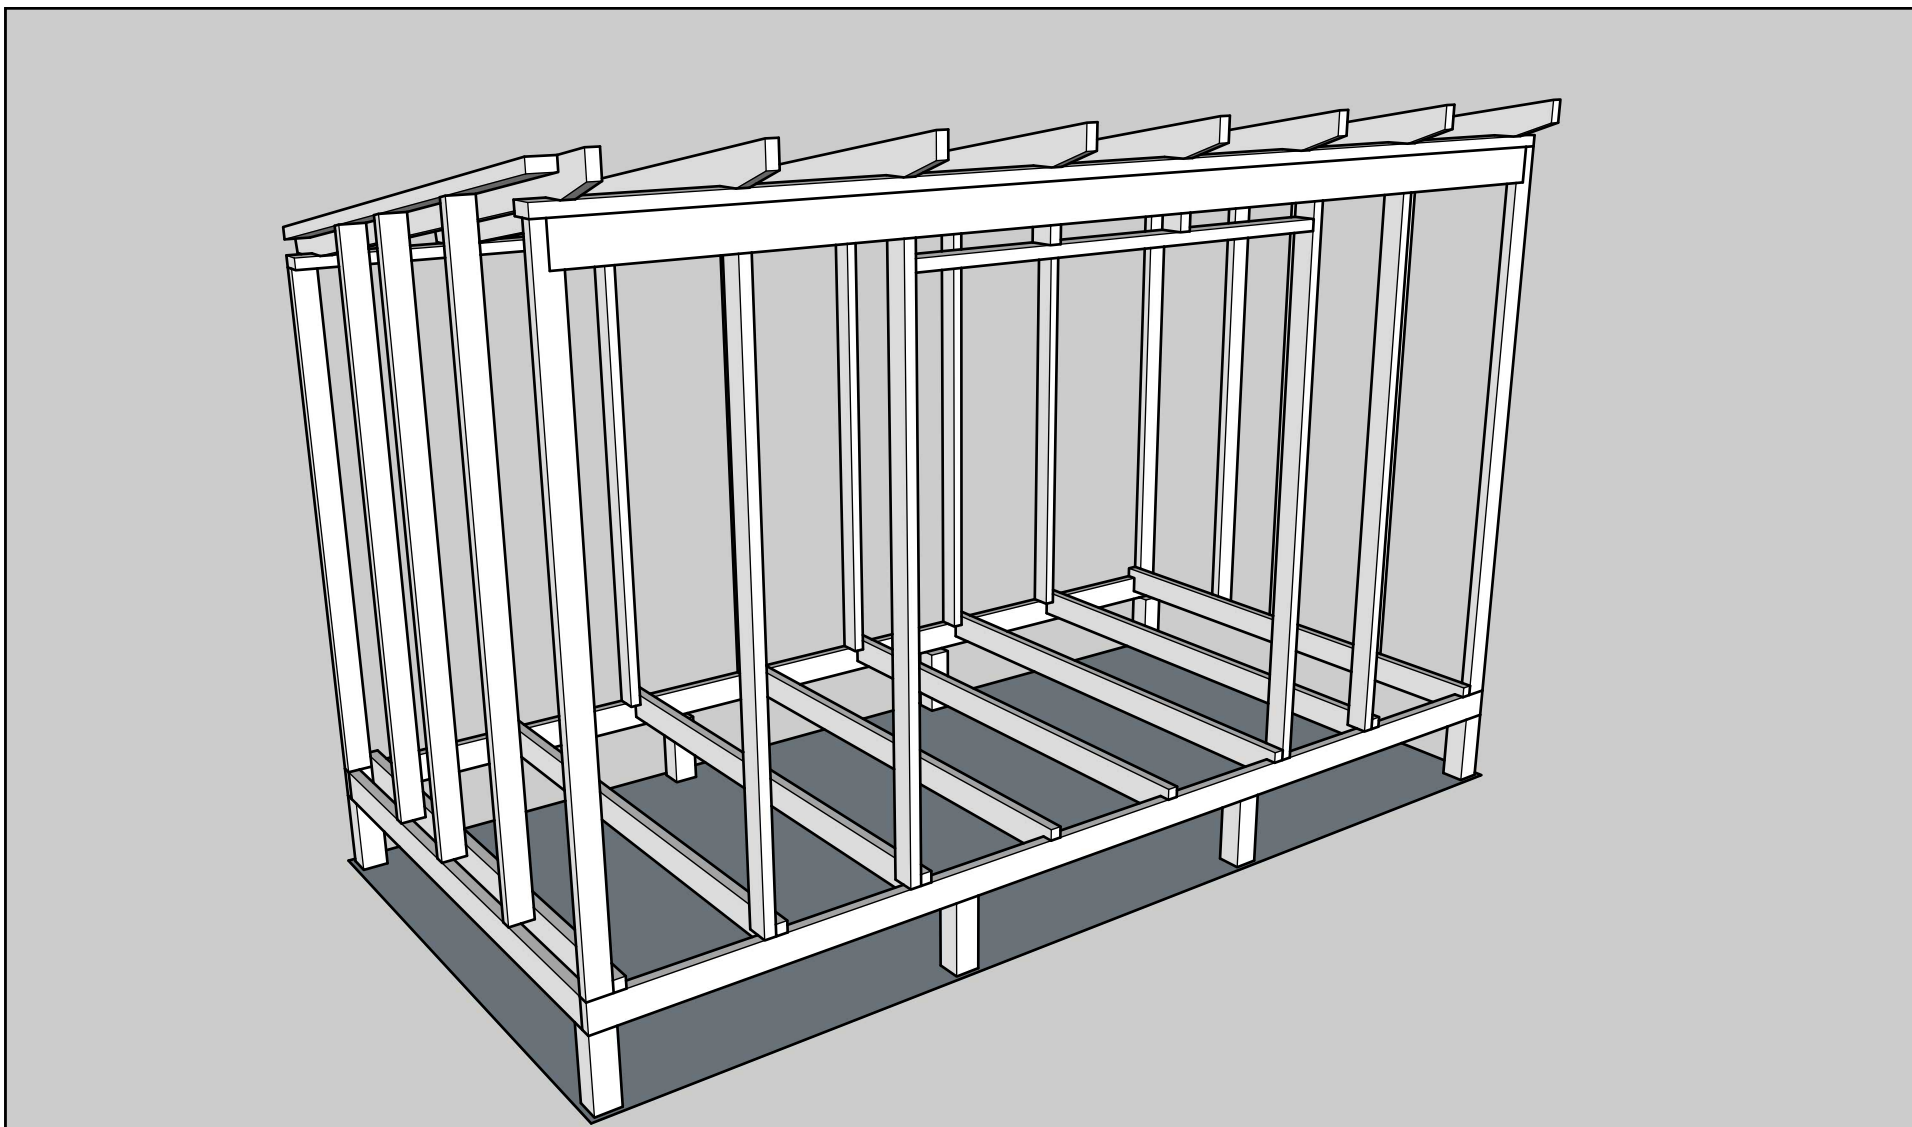

**Upprättad av**  
Tore Johansson  
Stenuddsvägen 15j  
792 34 Mora  
tel:072-7008489





**Byggherre**  
.....

**Objekt**  
Bod 10-01 pulpet

**Vy**  
Perspektiv

**Skala**  
Perspektiv

**Upprättad** maj 12, 2024  
**Uppdaterad** maj 12, 2024

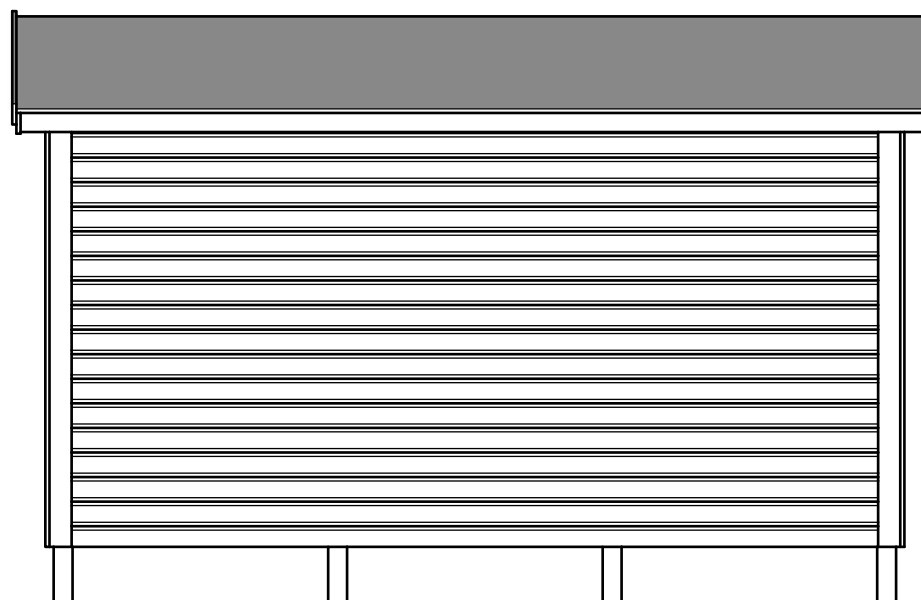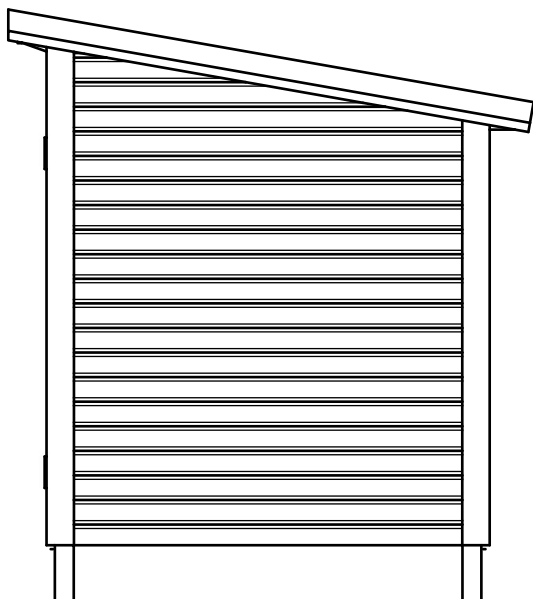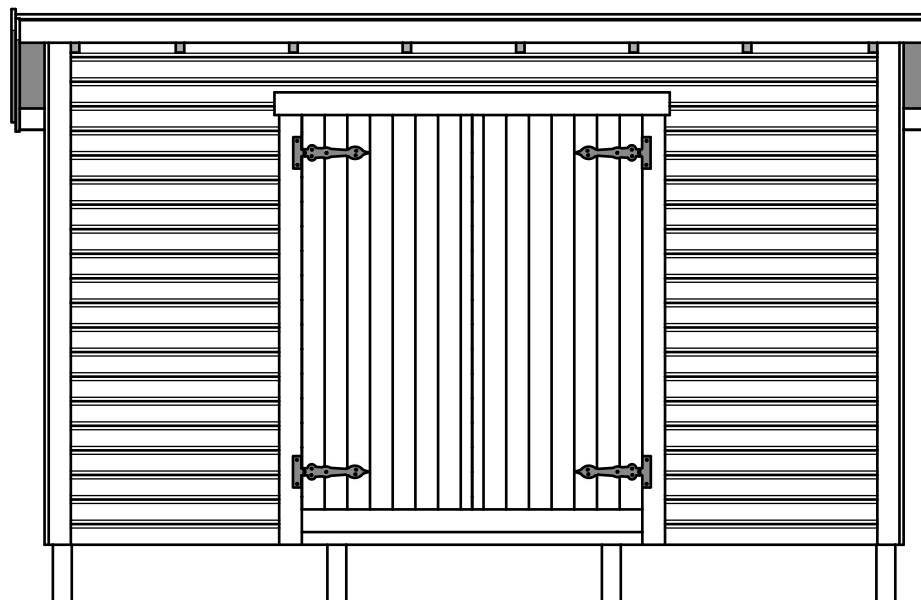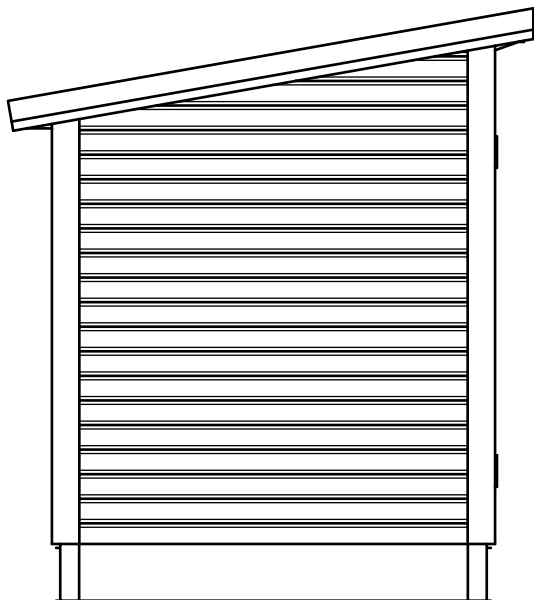

**Upprättad av**  
Tore Johansson  
Stenuddsvägen 15j  
792 34 Mora  
tel:072-7008489


**Byggherre**  
.....

**Objekt**  
Bod 10-01 pulpet

**Vy**  
Fasader

**Skala**  
1:100

**Upprättad** maj 12, 2024  
**Uppdaterad** maj 12, 2024

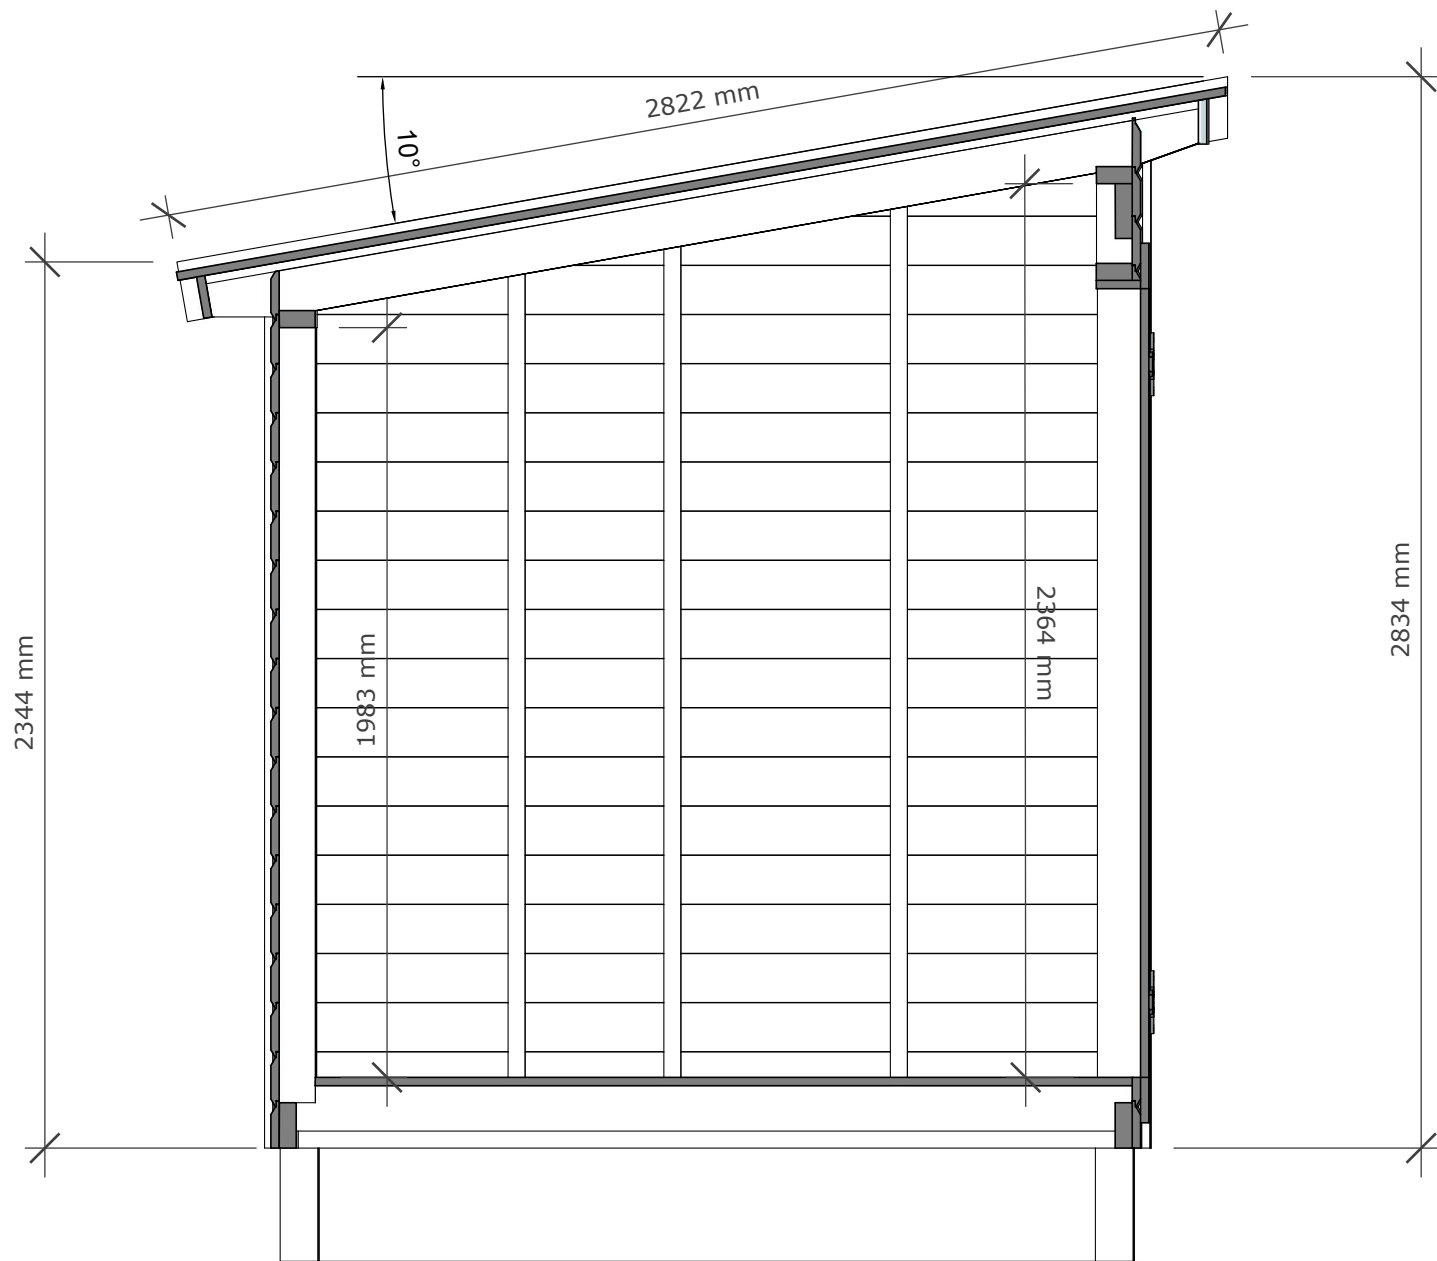

**Upprättad av**  
Tore Johansson  
Stenuddsvägen 15j  
792 34 Mora  
tel:072-7008489


**Byggherre**  
.....

**Objekt**  
Bod 10-01 pulpet

**Vy**  
Sektioner

**Skala**  
1:20

**Upprättad** maj 12, 2024  
**Uppdaterad** maj 12, 2024

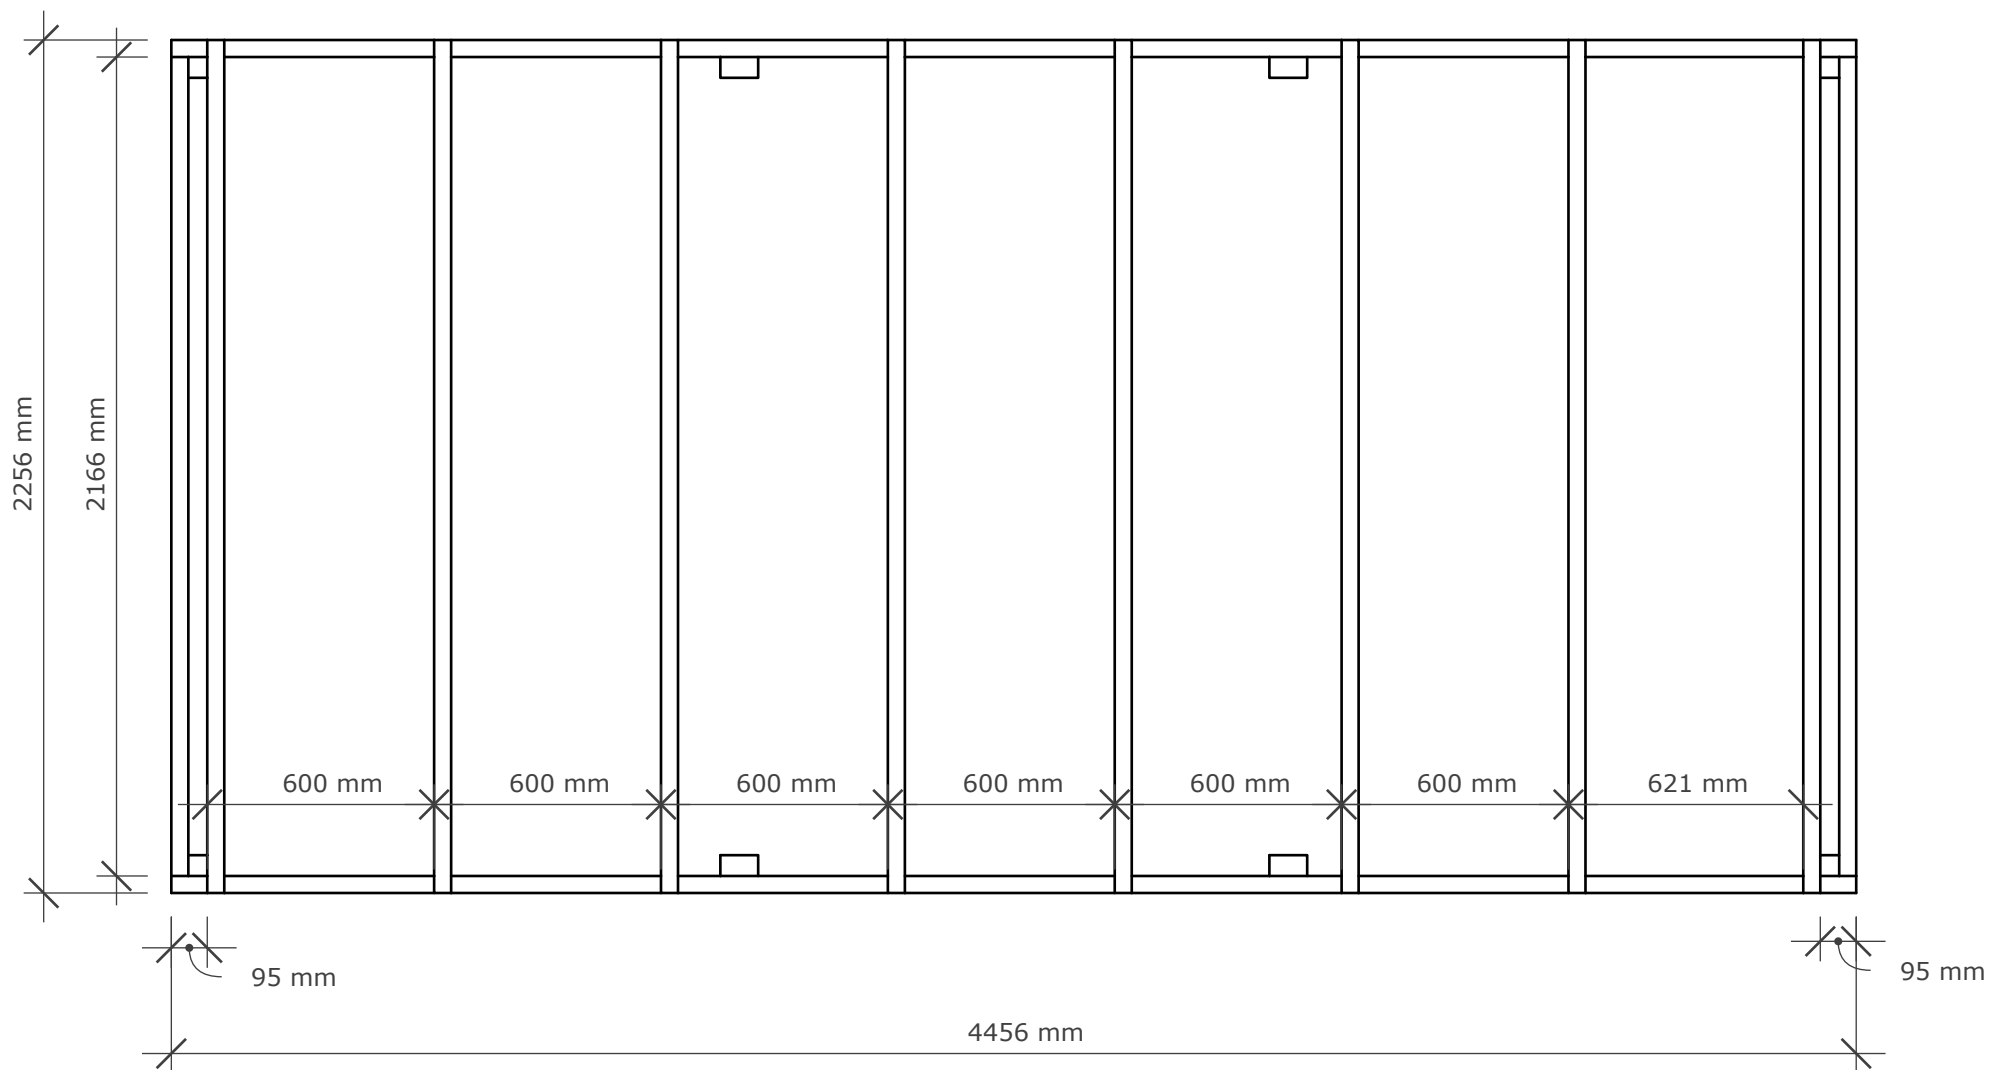

**Upprättad av**

Tore Johansson  
Stenuddsvägen 15j  
792 34 Mora  
tel:072-7008489

**Byggherre**

.....

**Objekt**

Bod 10-01 pulpet

**Vy**

Bjälklag

**Skala**


1:20

**Upprättad**

maj 12, 2024

**Uppdaterad**

maj 12, 2024

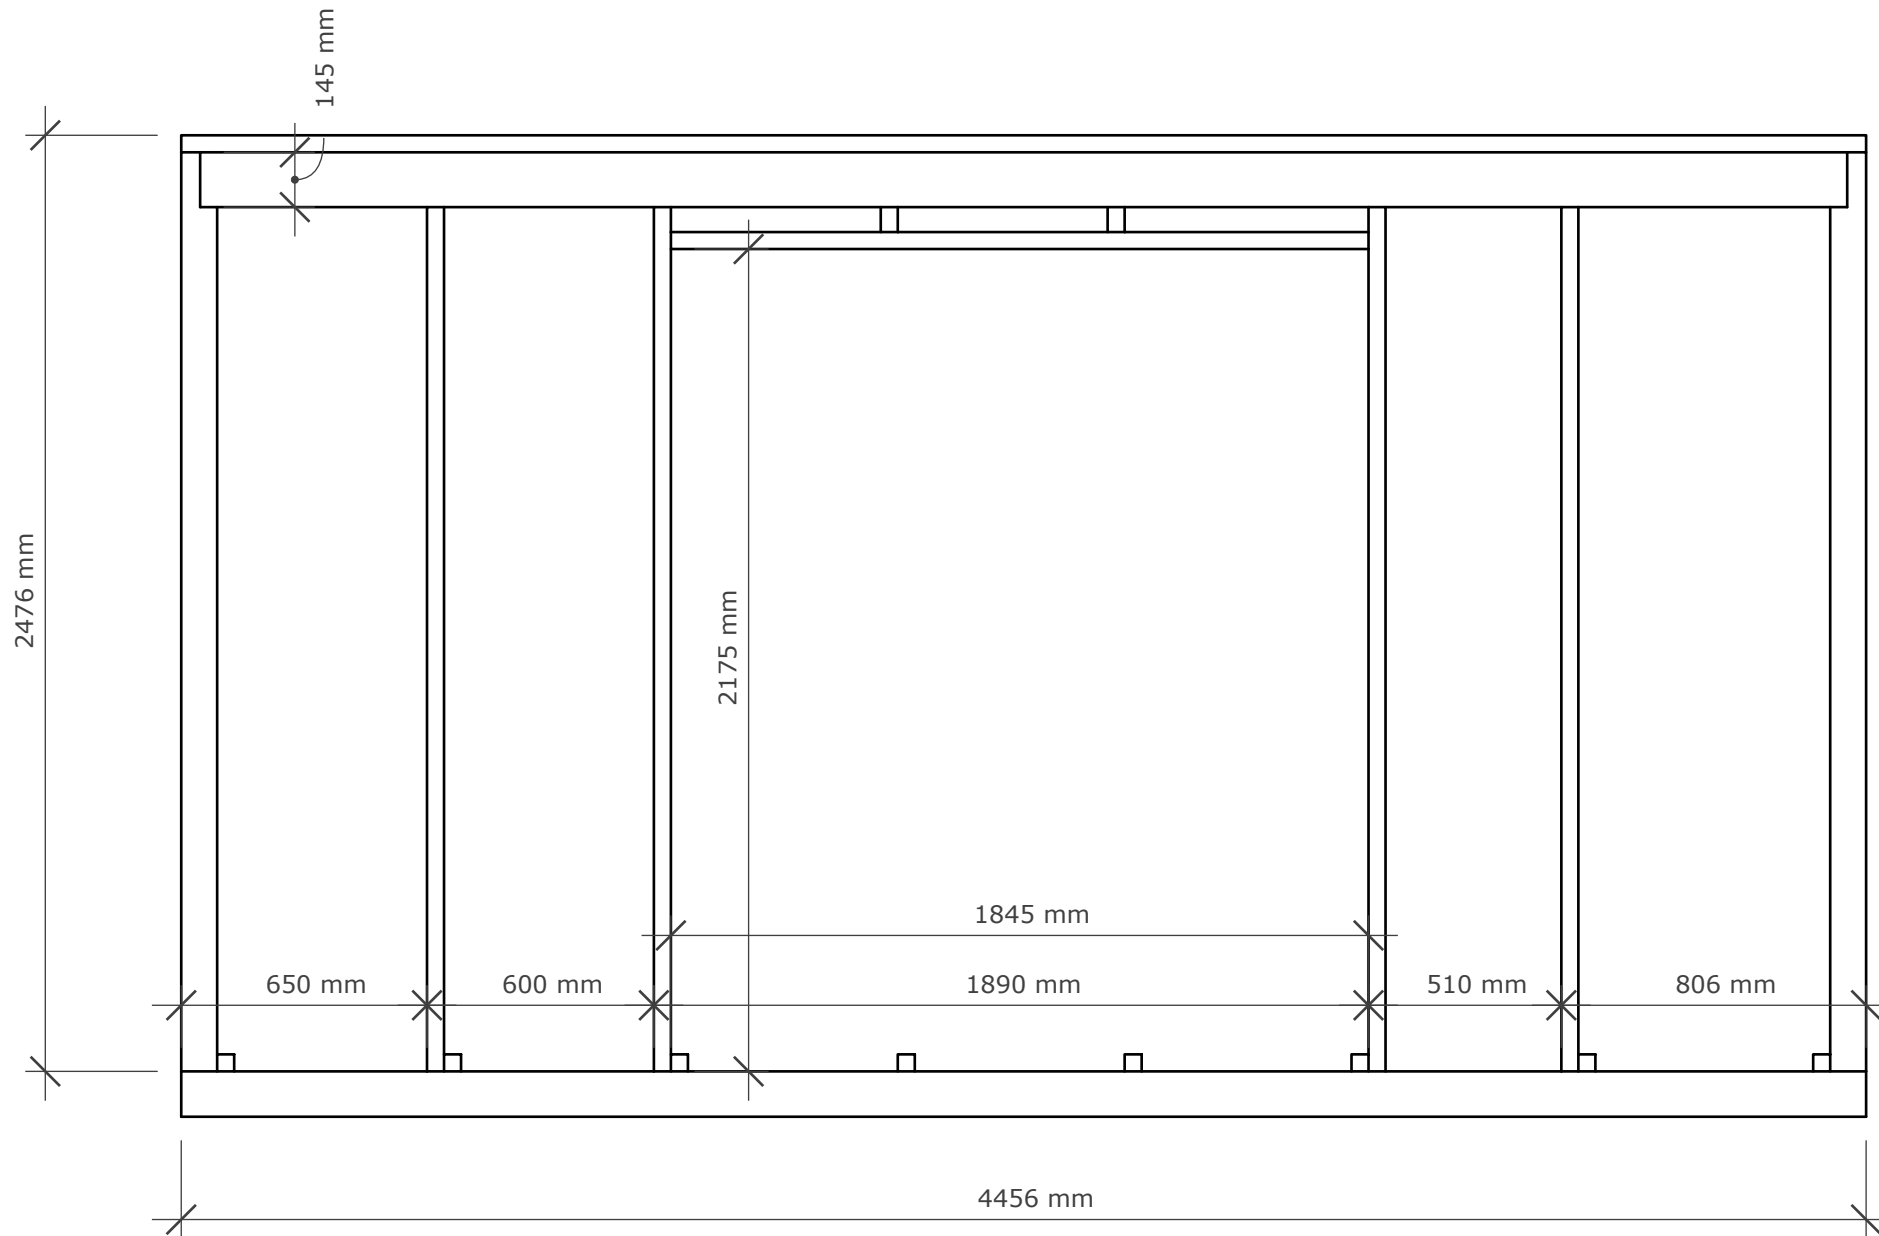

**Upprättad av**  
Tore Johansson  
Stenuddsvägen 15j  
792 34 Mora  
tel:072-7008489


**Byggherre**  
.....

**Objekt**  
Bod 10-01 pulpet

**Vy**  
Vb1

**Skala**  
1:20

**Upprättad** maj 12, 2024  
**Uppdaterad** maj 12, 2024

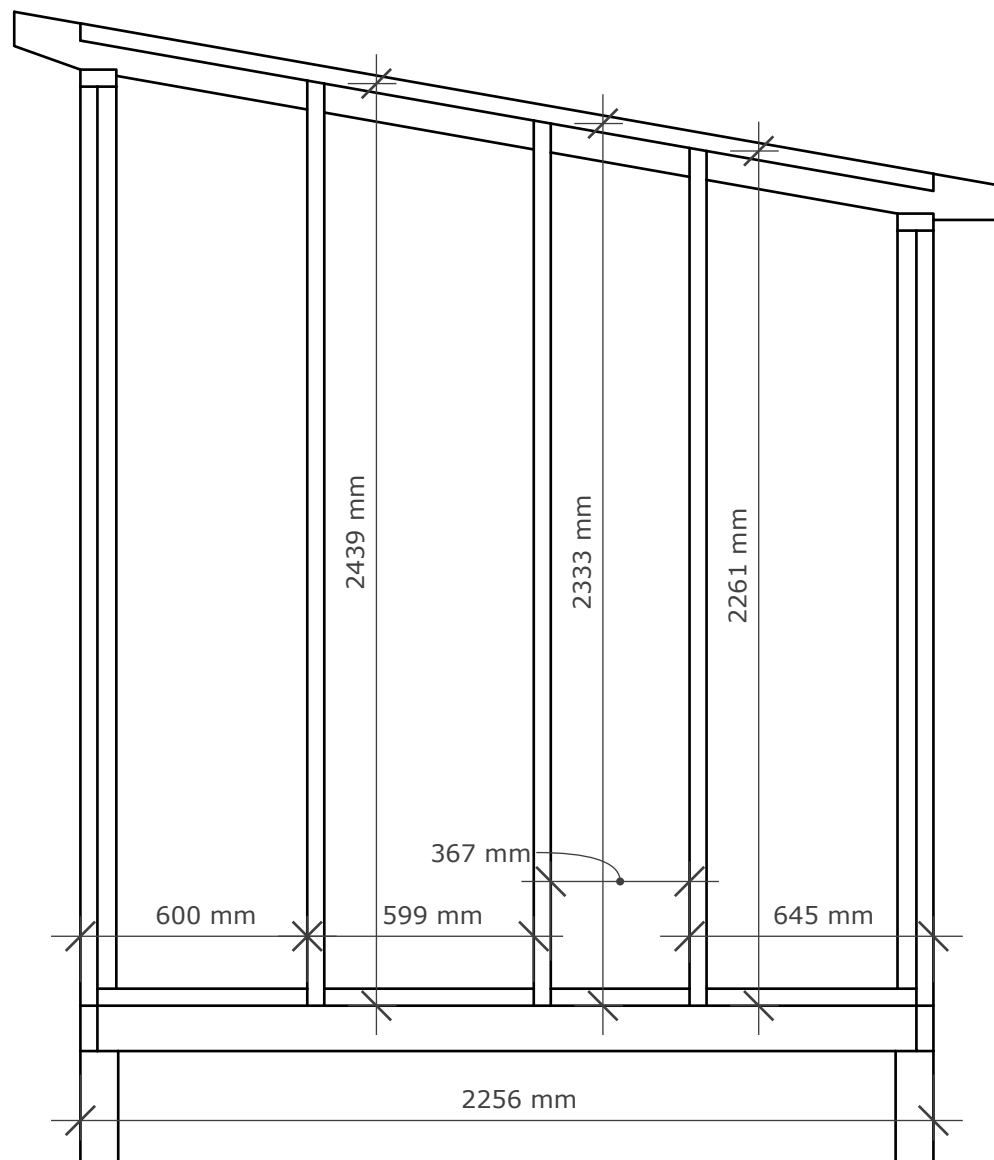

**Upprättad av**  
Tore Johansson  
Stenuddsvägen 15j  
792 34 Mora  
tel:072-7008489


**Byggherre**  
.....

**Objekt**  
Bod 10-01 pulpet

**Vy**  
Vb2-4

**Skala**  
1:20

**Upprättad** maj 12, 2024  
**Uppdaterad** maj 12, 2024

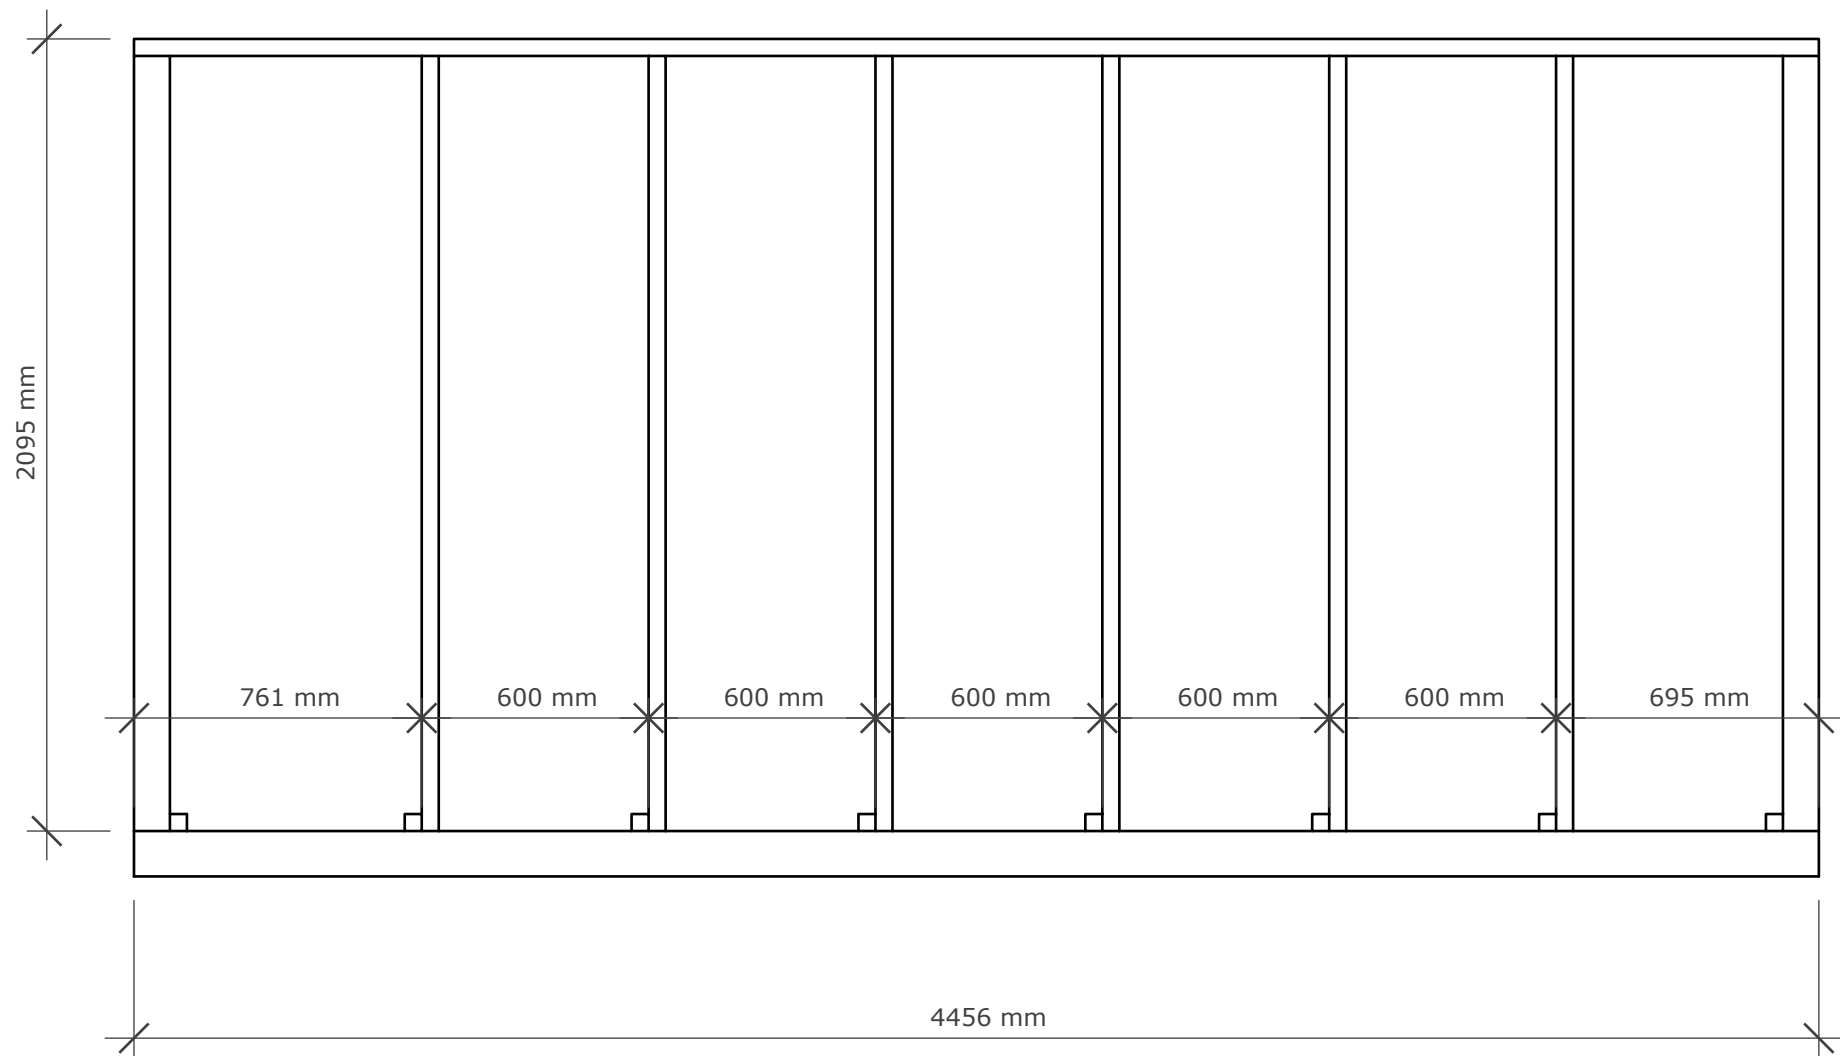

**Upprättad av**  
Tore Johansson  
Stenuddsvägen 15j  
792 34 Mora  
tel:072-7008489

**Byggherre**  
.....


**Objekt**  
Bod 10-01 pulpet

**Vy**  
Vb3

**Skala**  
1:20

**Upprättad** maj 12, 2024  
**Uppdaterad** maj 12, 2024



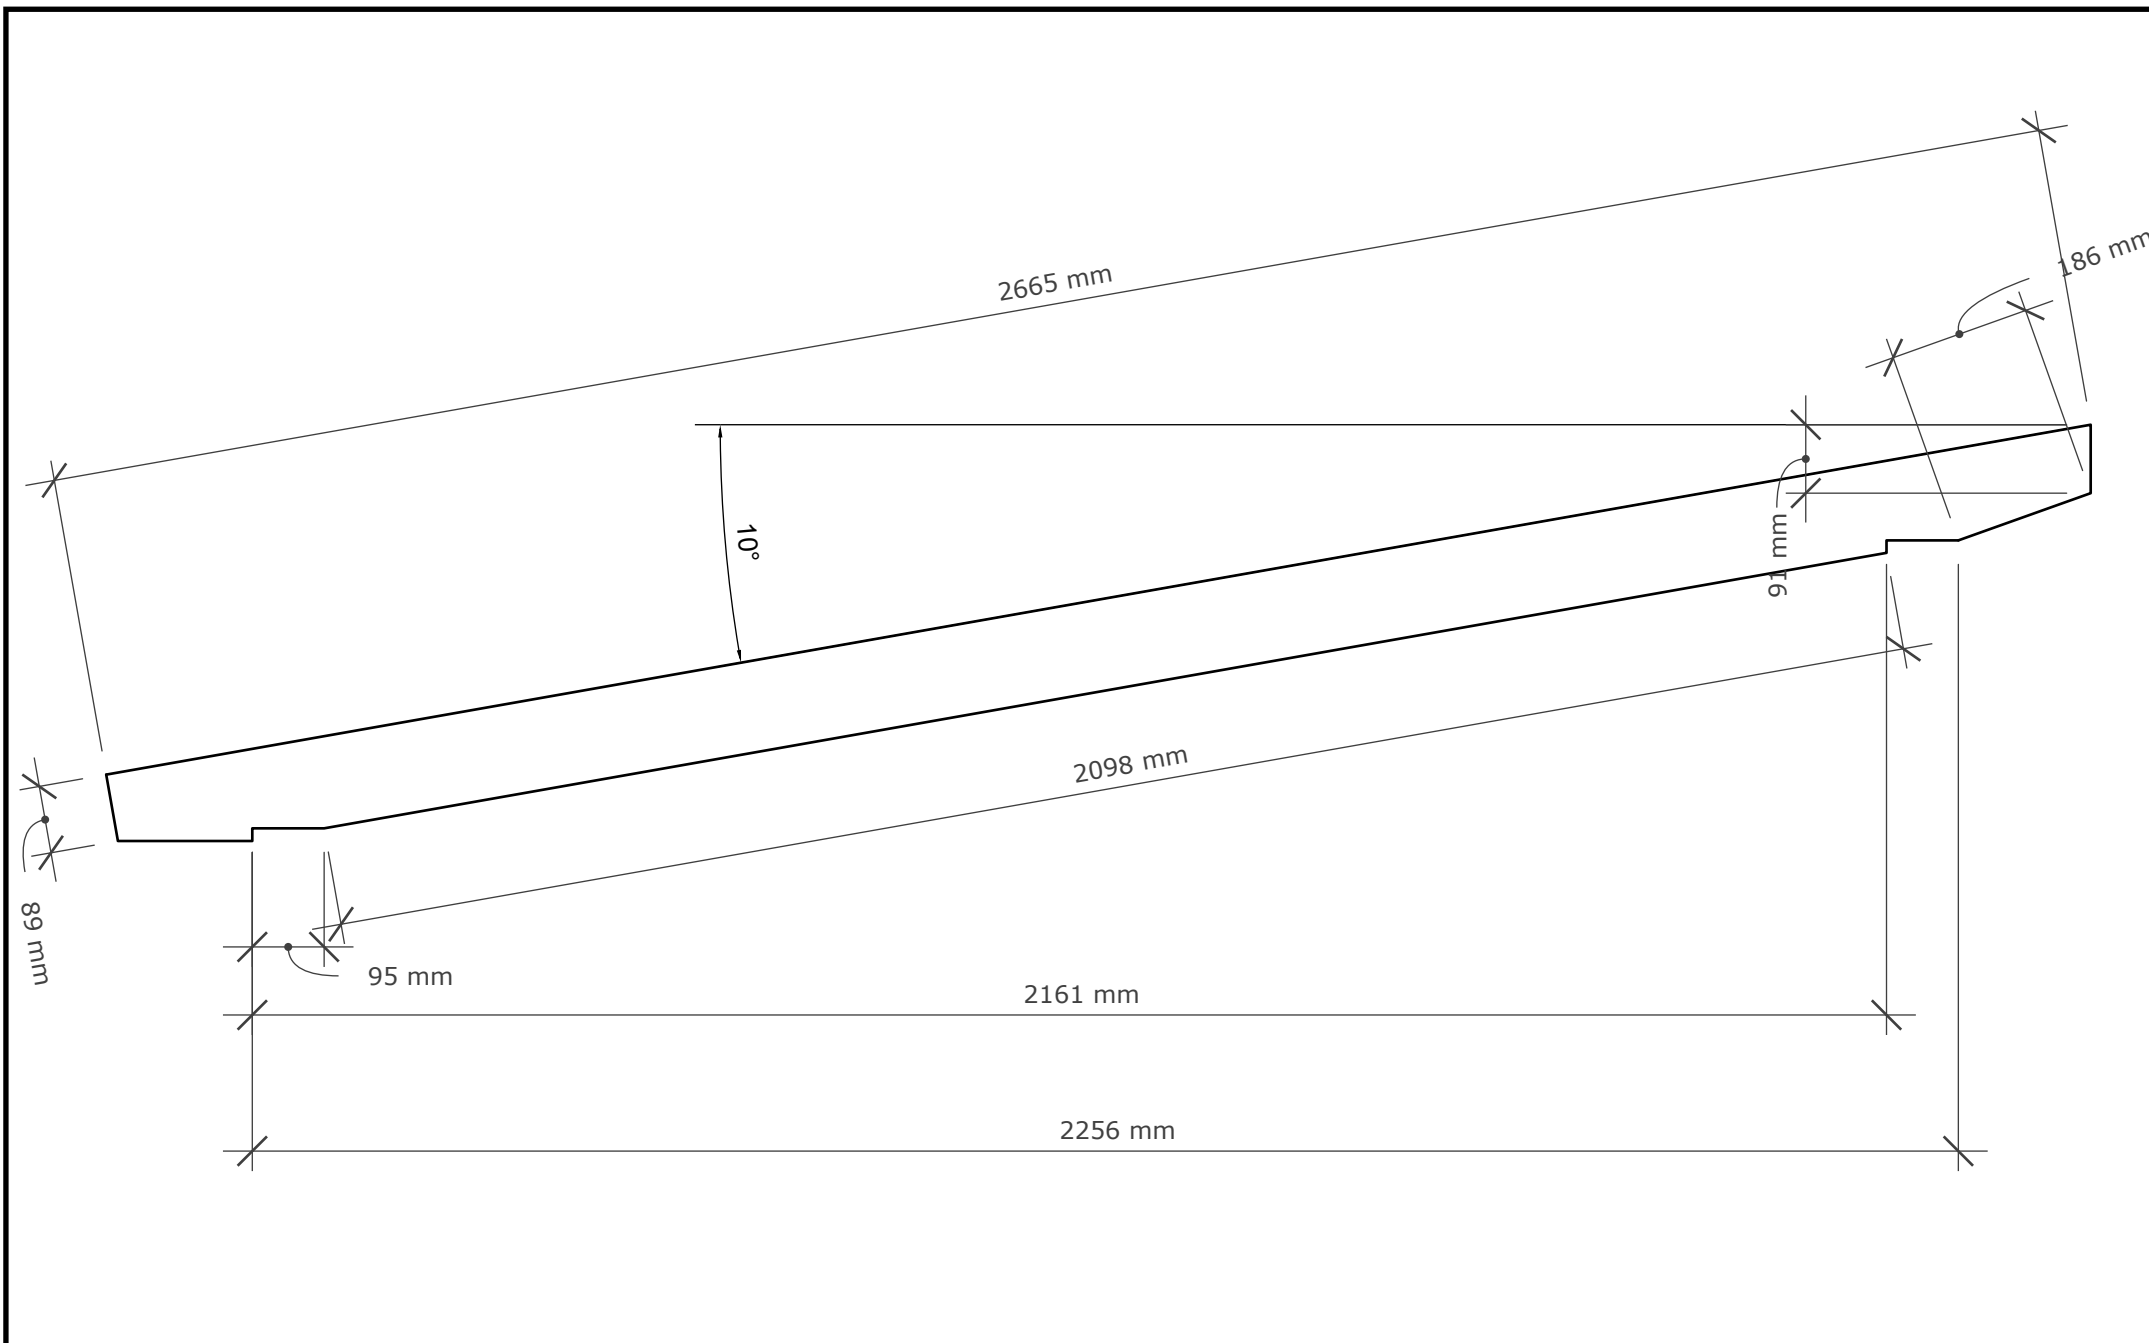

**Upprättad av**  
Tore Johansson  
Stenuddsvägen 15j  
792 34 Mora  
tel:072-7008489

**Byggherre**  
.....

**Objekt**  
Bod 10-01 pulpet

**Vy**  
Takås

**Skala**  
1:10

**Upprättad** maj 12, 2024  
**Uppdaterad** maj 12, 2024