




ÖVERPLAN

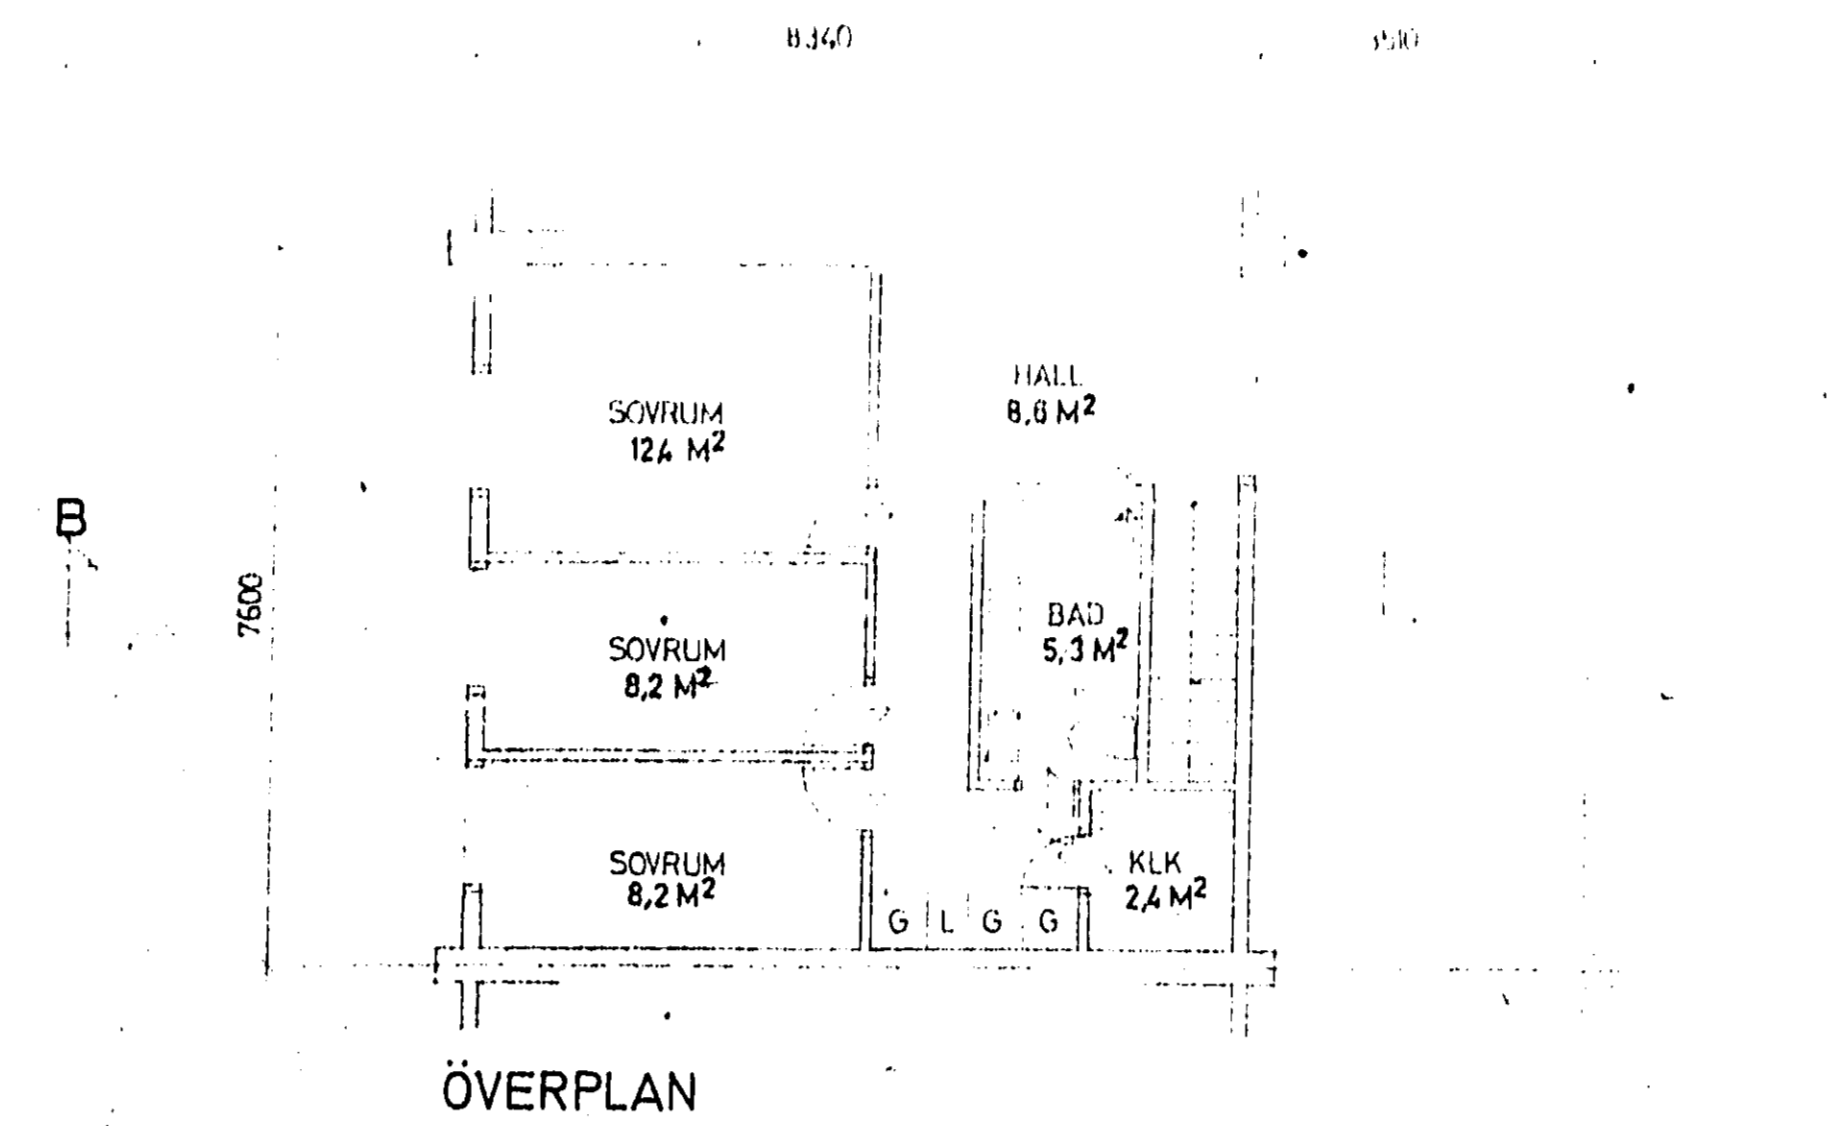


ÖVERPLAN

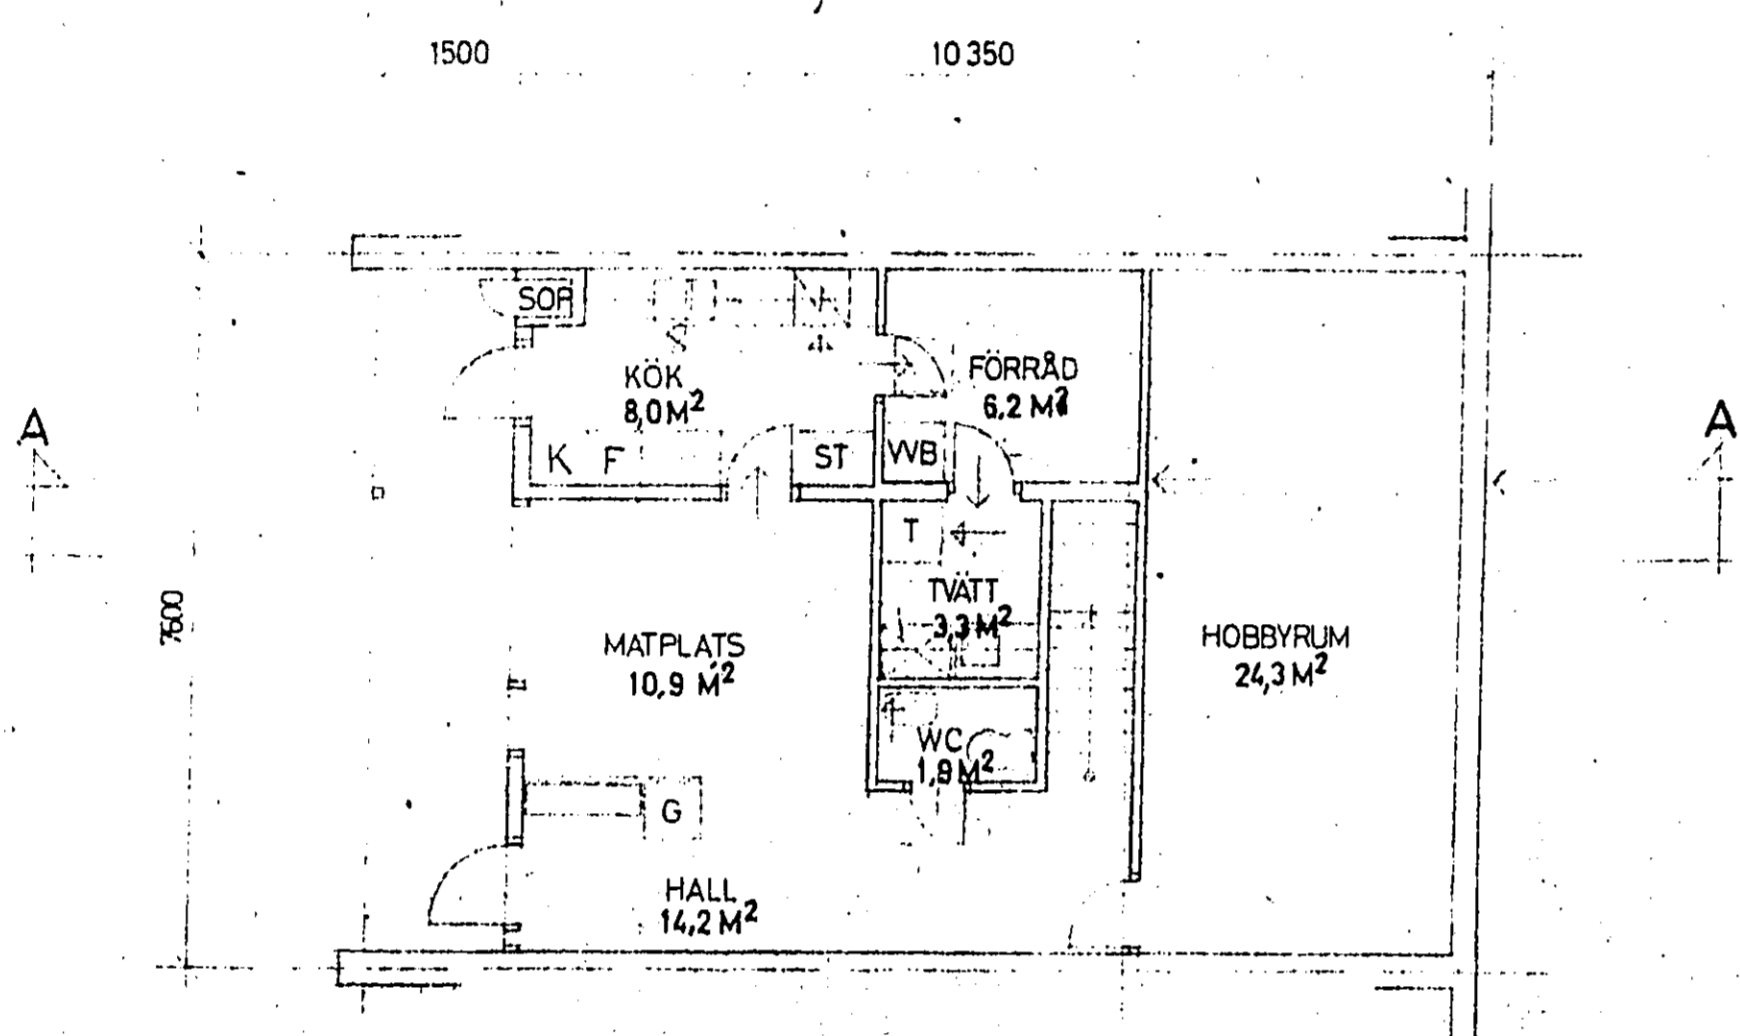


BOTTENPLAN

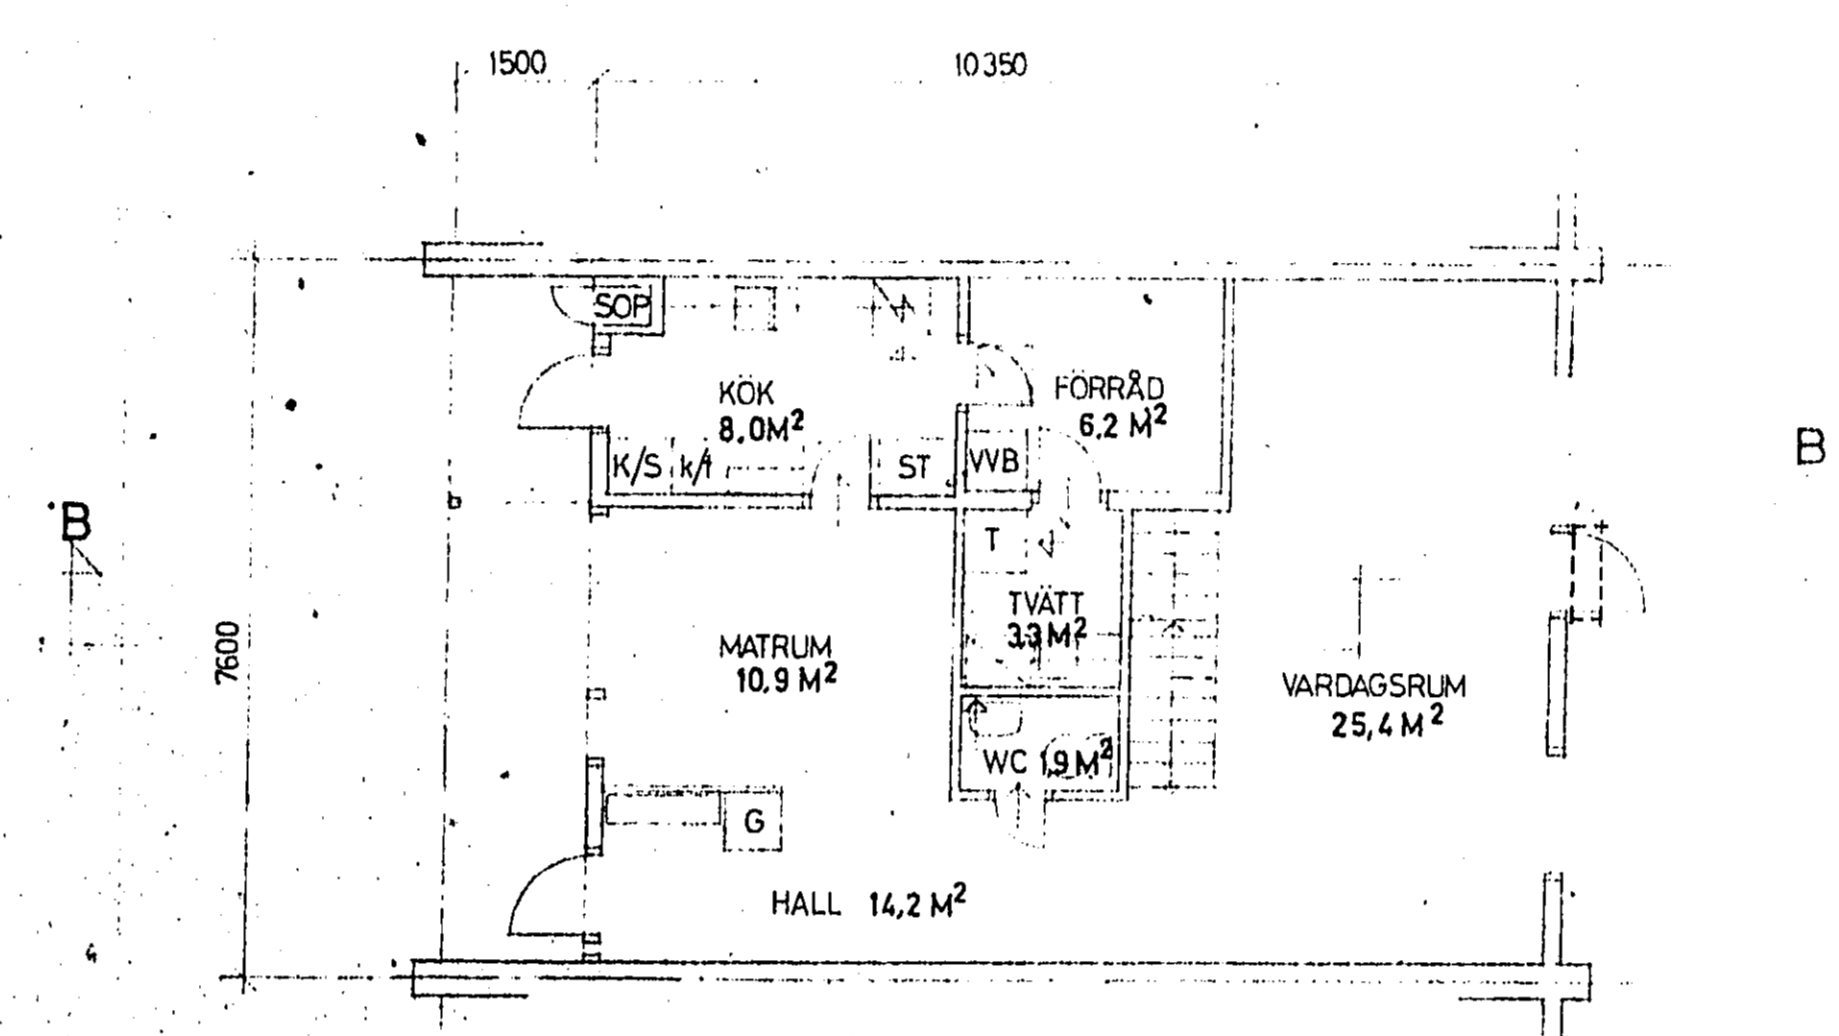


BOTTENPLAN

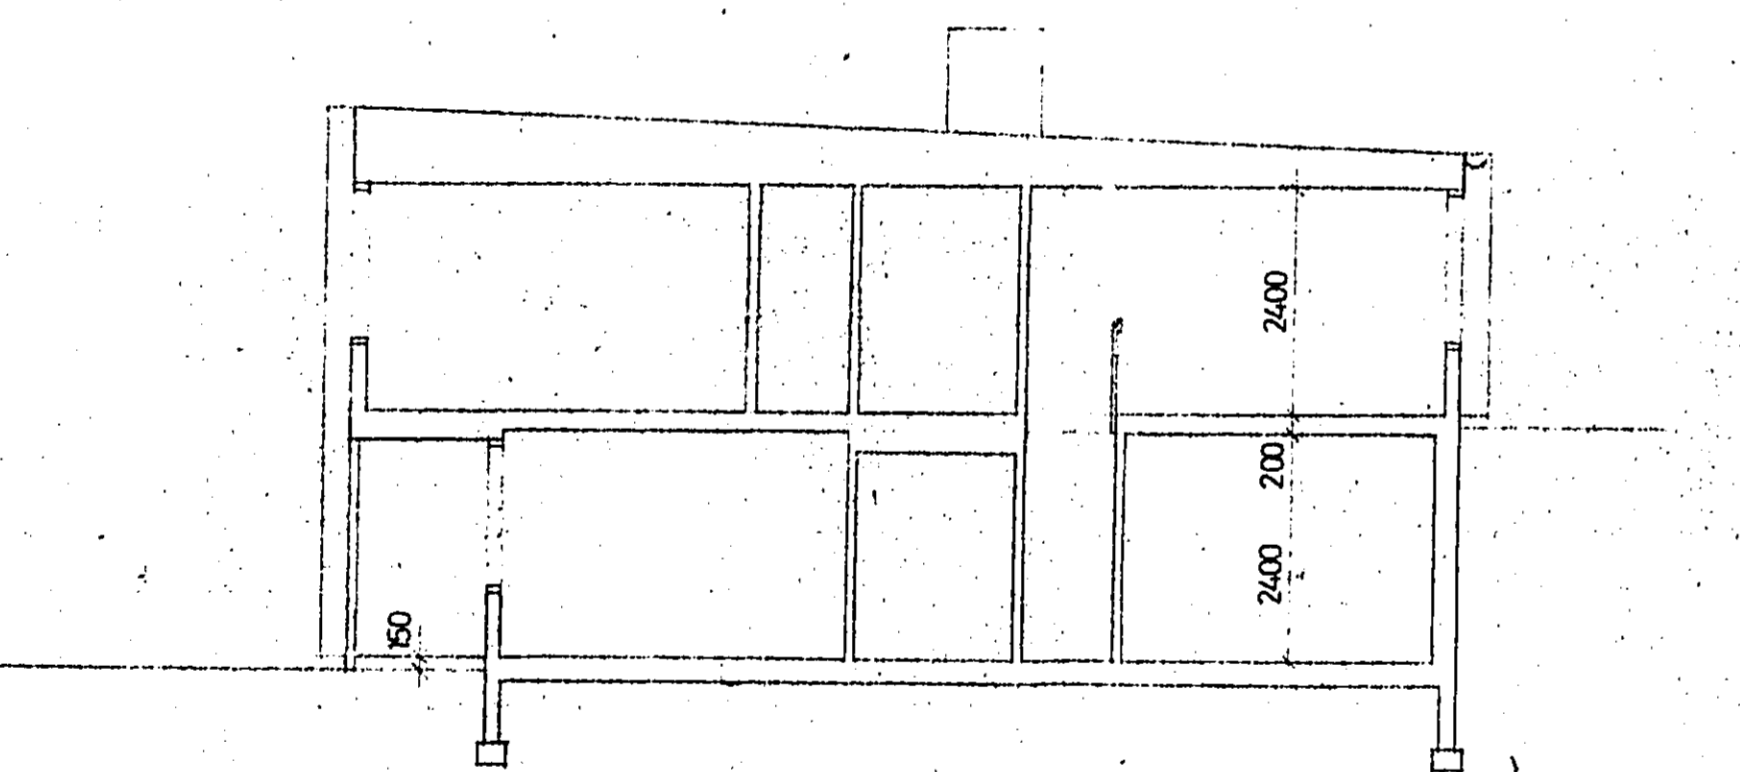

SEKTION A-A

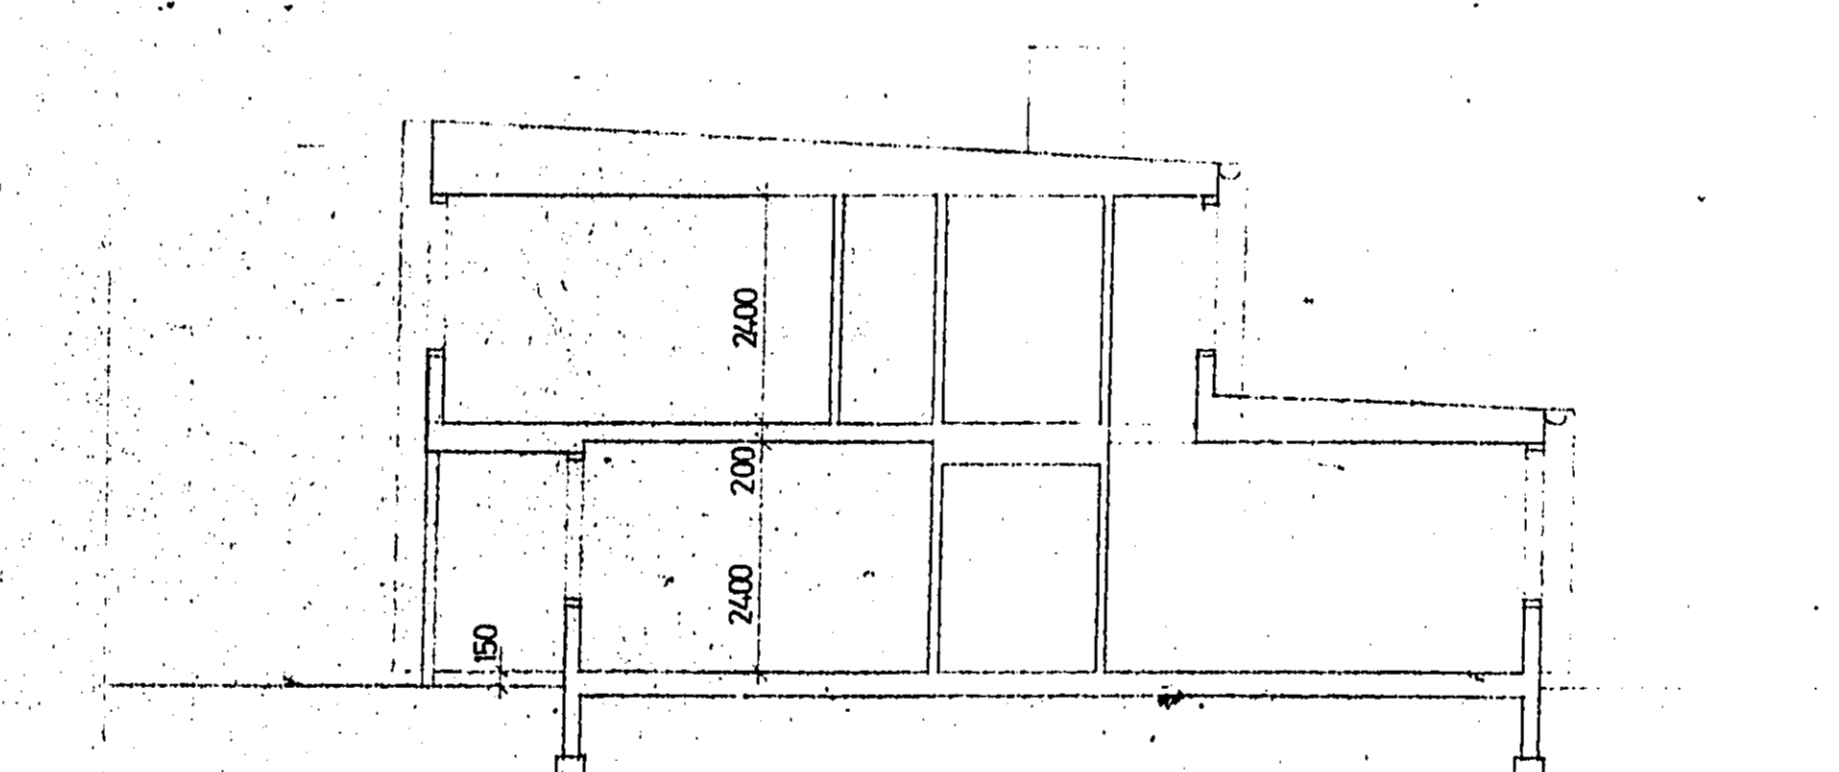


SEKTION B-B

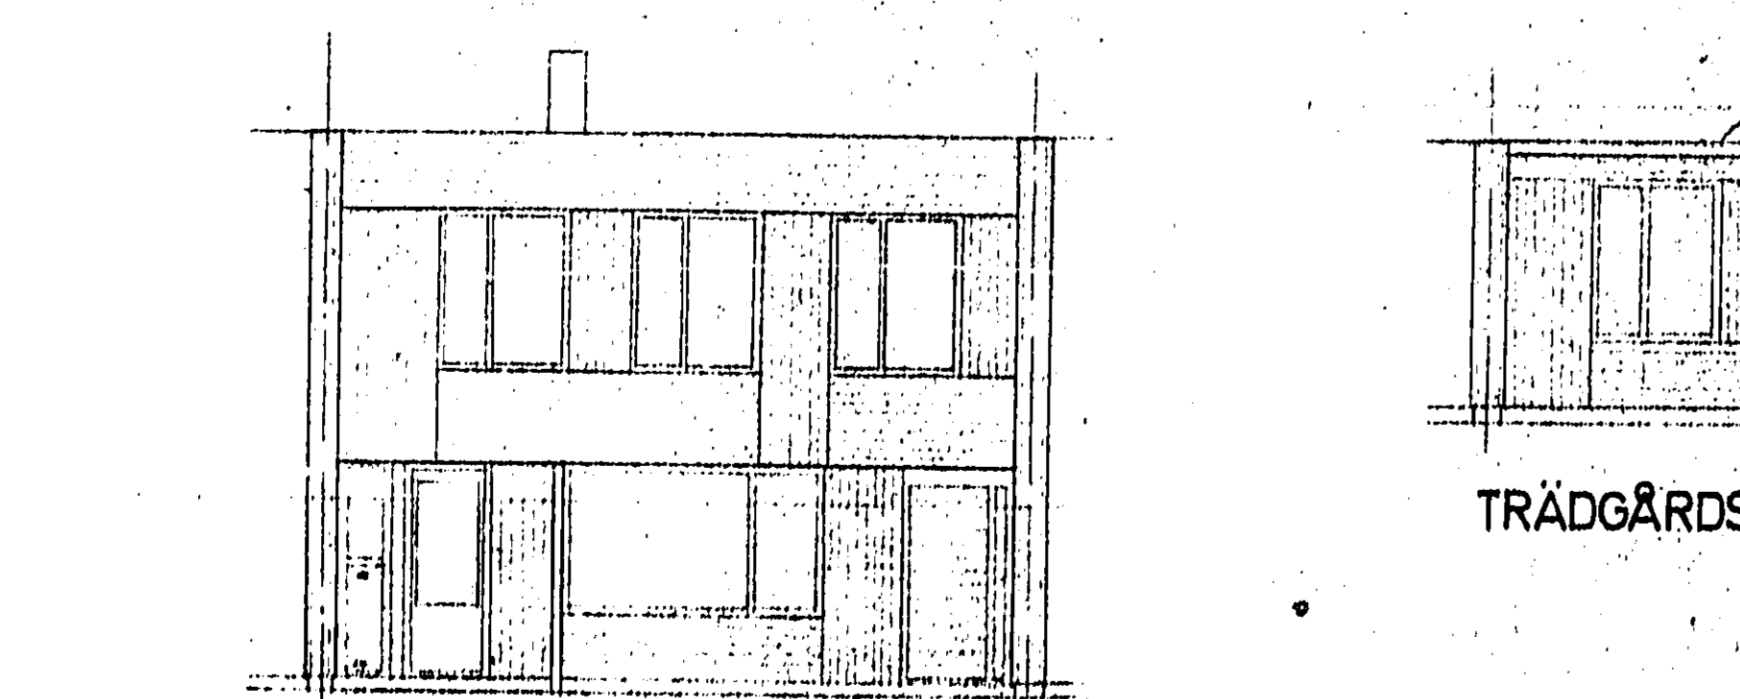

GATUFASAD

TRÄDGÅRDSFASAD

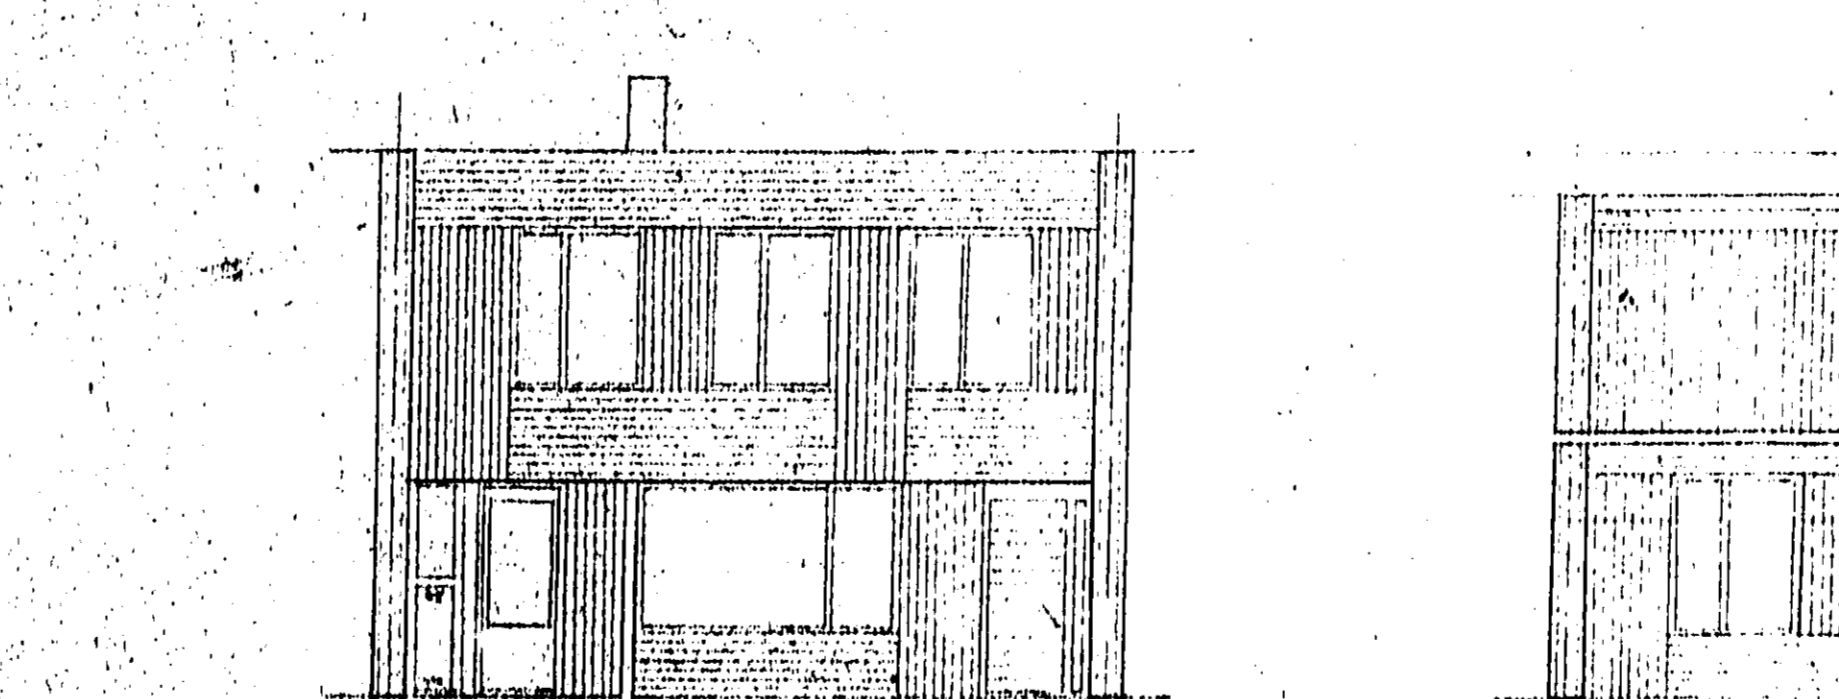

GATUFASAD


TRÄDGÅRDSFASAD

HUS TYP III A

VY 151,9 m<sup>2</sup>  
 VARAV TVÄTT 3,3 m<sup>2</sup>  
 FÖRRÅD 8,2 m<sup>2</sup>  
 HOBBYRUM 24,3 m<sup>2</sup>

HUS TYP III B

VY 126,9 m<sup>2</sup>  
 VARAV TVÄTT 3,3 m<sup>2</sup>  
 FÖRRÅD 8,2 m<sup>2</sup>

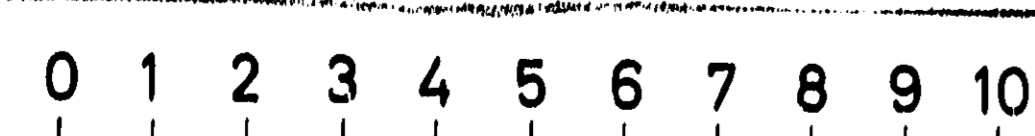

Godkänd vid Tyresö byggnadsnämnds sammanträde den ... 19 ...  
 den ... på sitt del vid sammanträdet under s ...  
 kollet närmare utvisat, betygat i tjänsten ...

19.12.94

Godkänd vid Tyresö byggnadsnämnds sammanträde den ... 19 ...  
 den ... på sitt del vid sammanträdet under s ...  
 kollet närmare utvisat, betygat i tjänsten ...

VENTILATION ENL. VVS RITNINGAR

26020

TYRESÖ	U176712
KRUSBODA ETAPP I RADHUS	
RADHUS TYP III A OCH III B	
SKALA 1:100	DATAUM 28.3.89 RITN NR 1:3
ÅKE JANSSON ARKITEKONTOR AB	
GREV MÅNDRIFVÄGEN 3 STOCKHOLM O 08-63 60 01	
KUNINGSGATAN 3 NYKÖPING 0185 - 86000	