




ÖVERPLAN

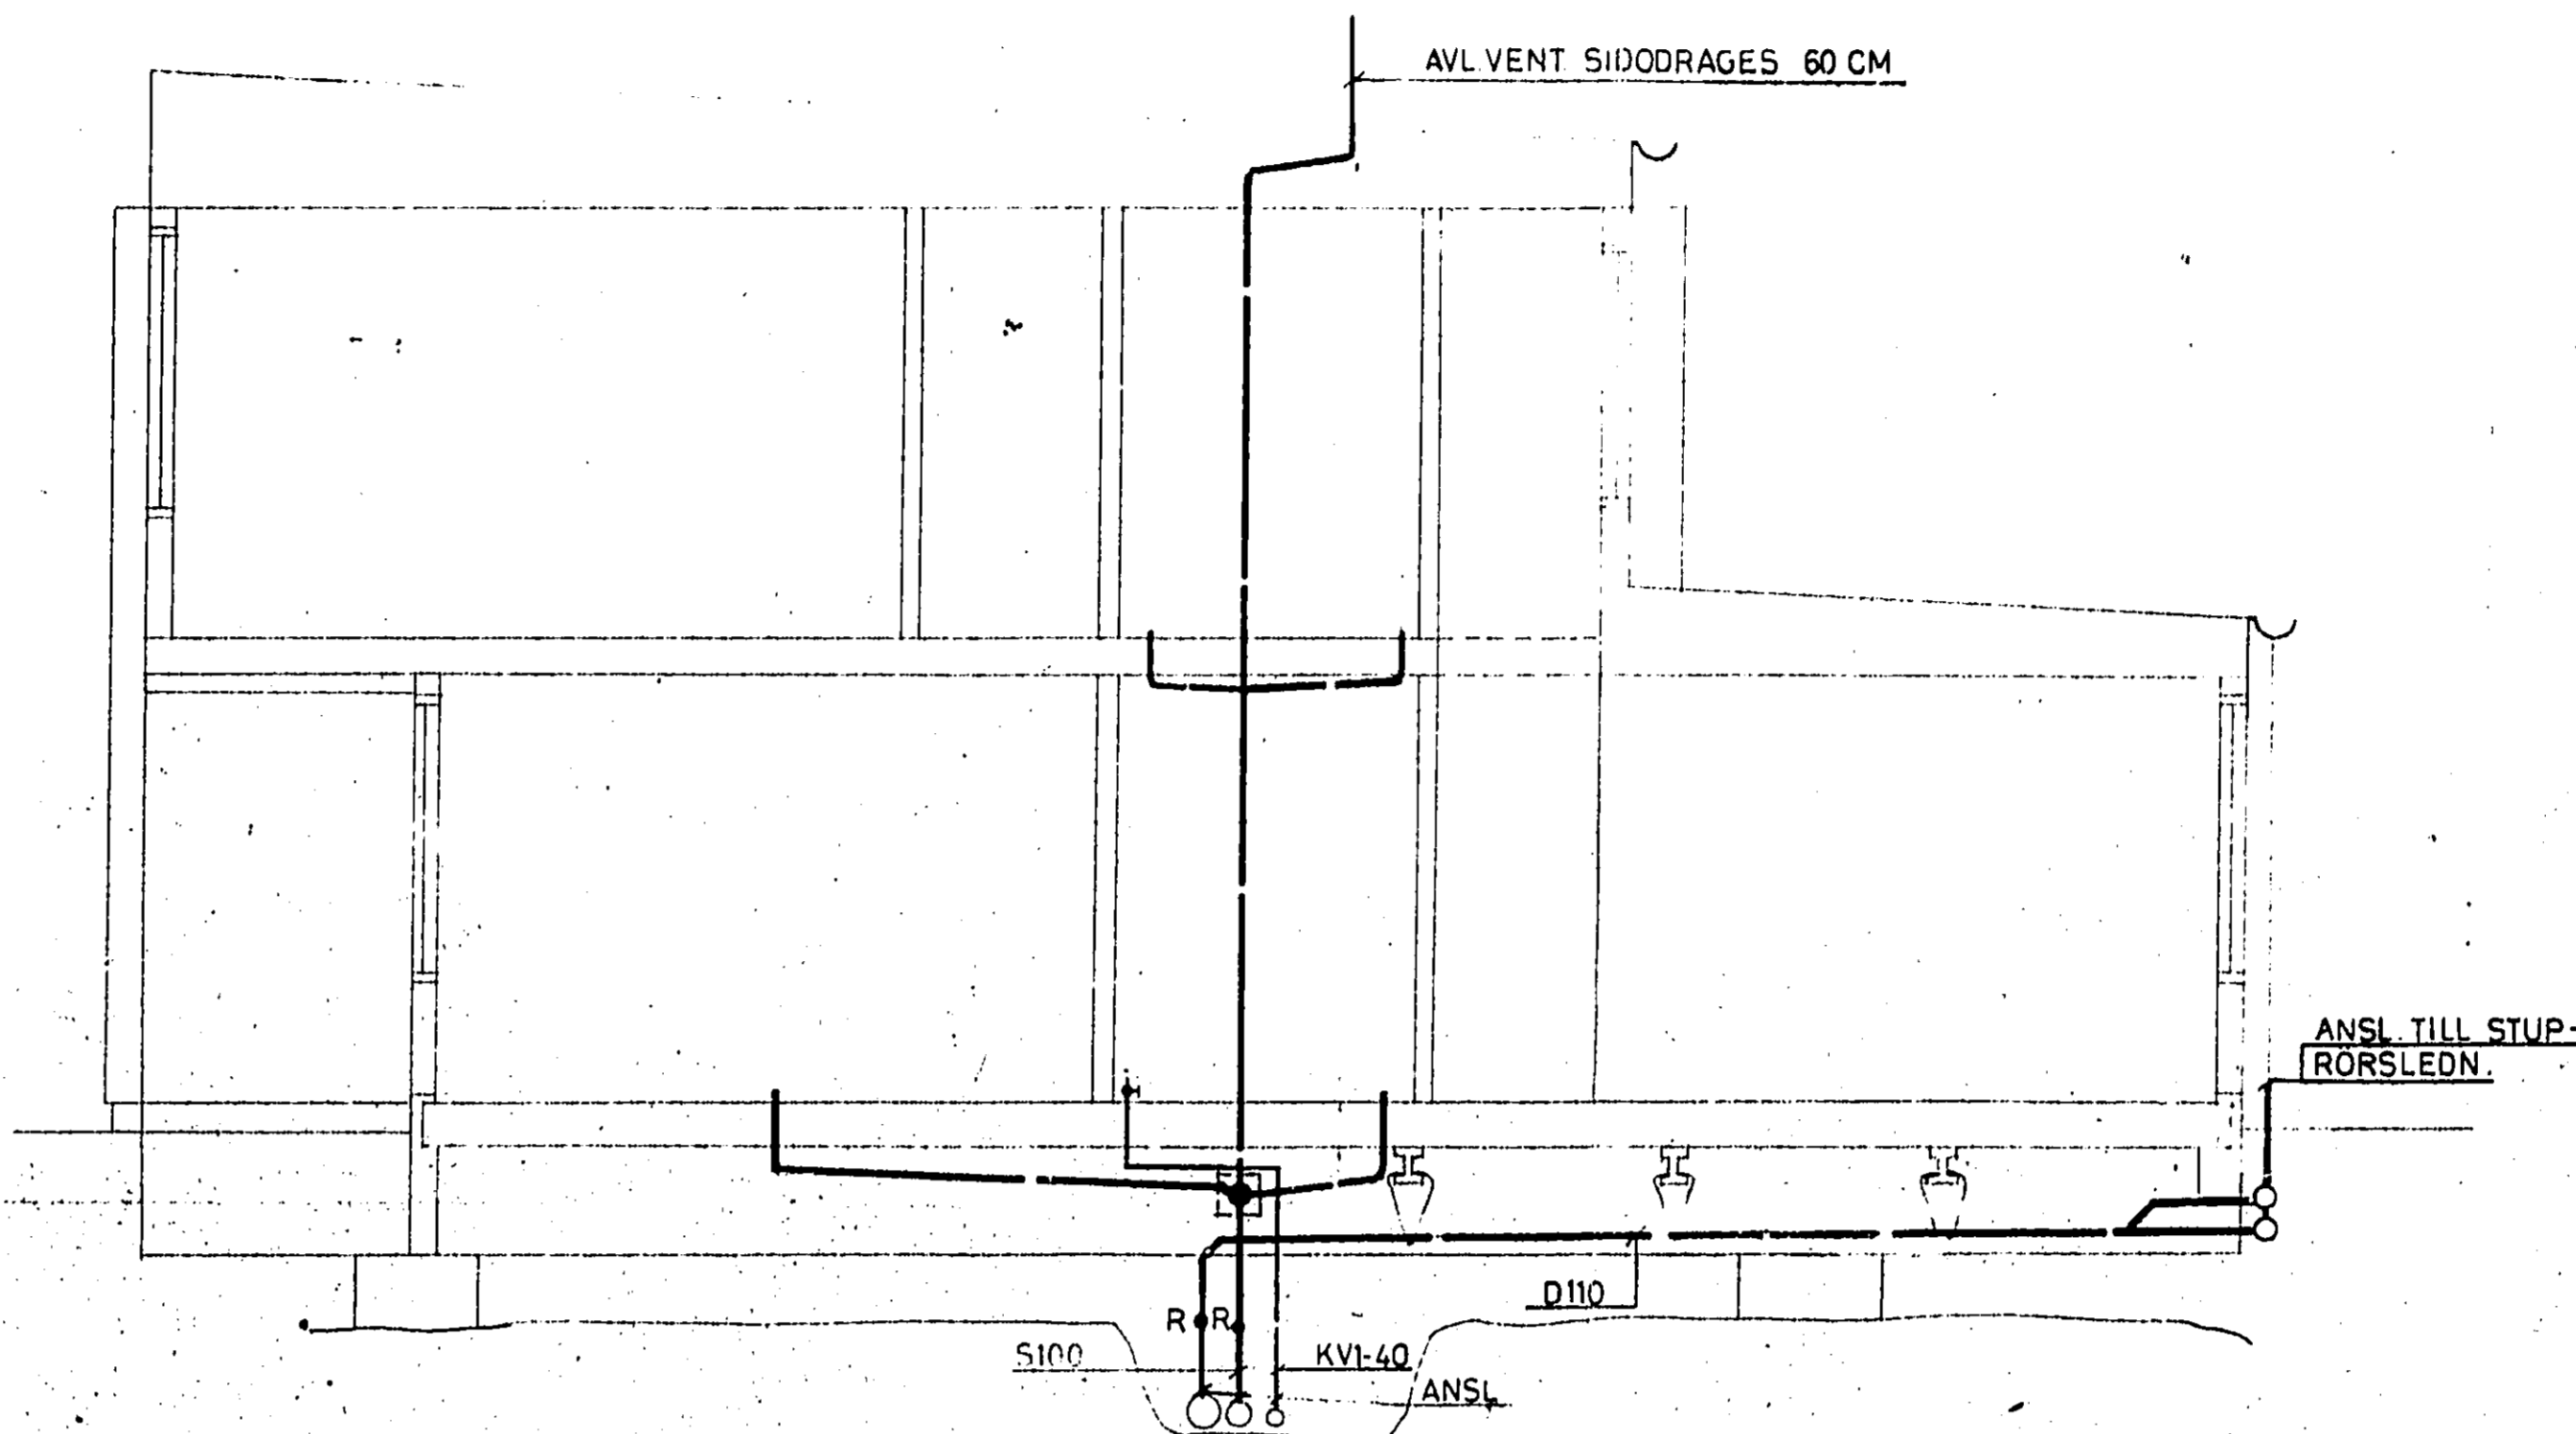

SEKTION A-A

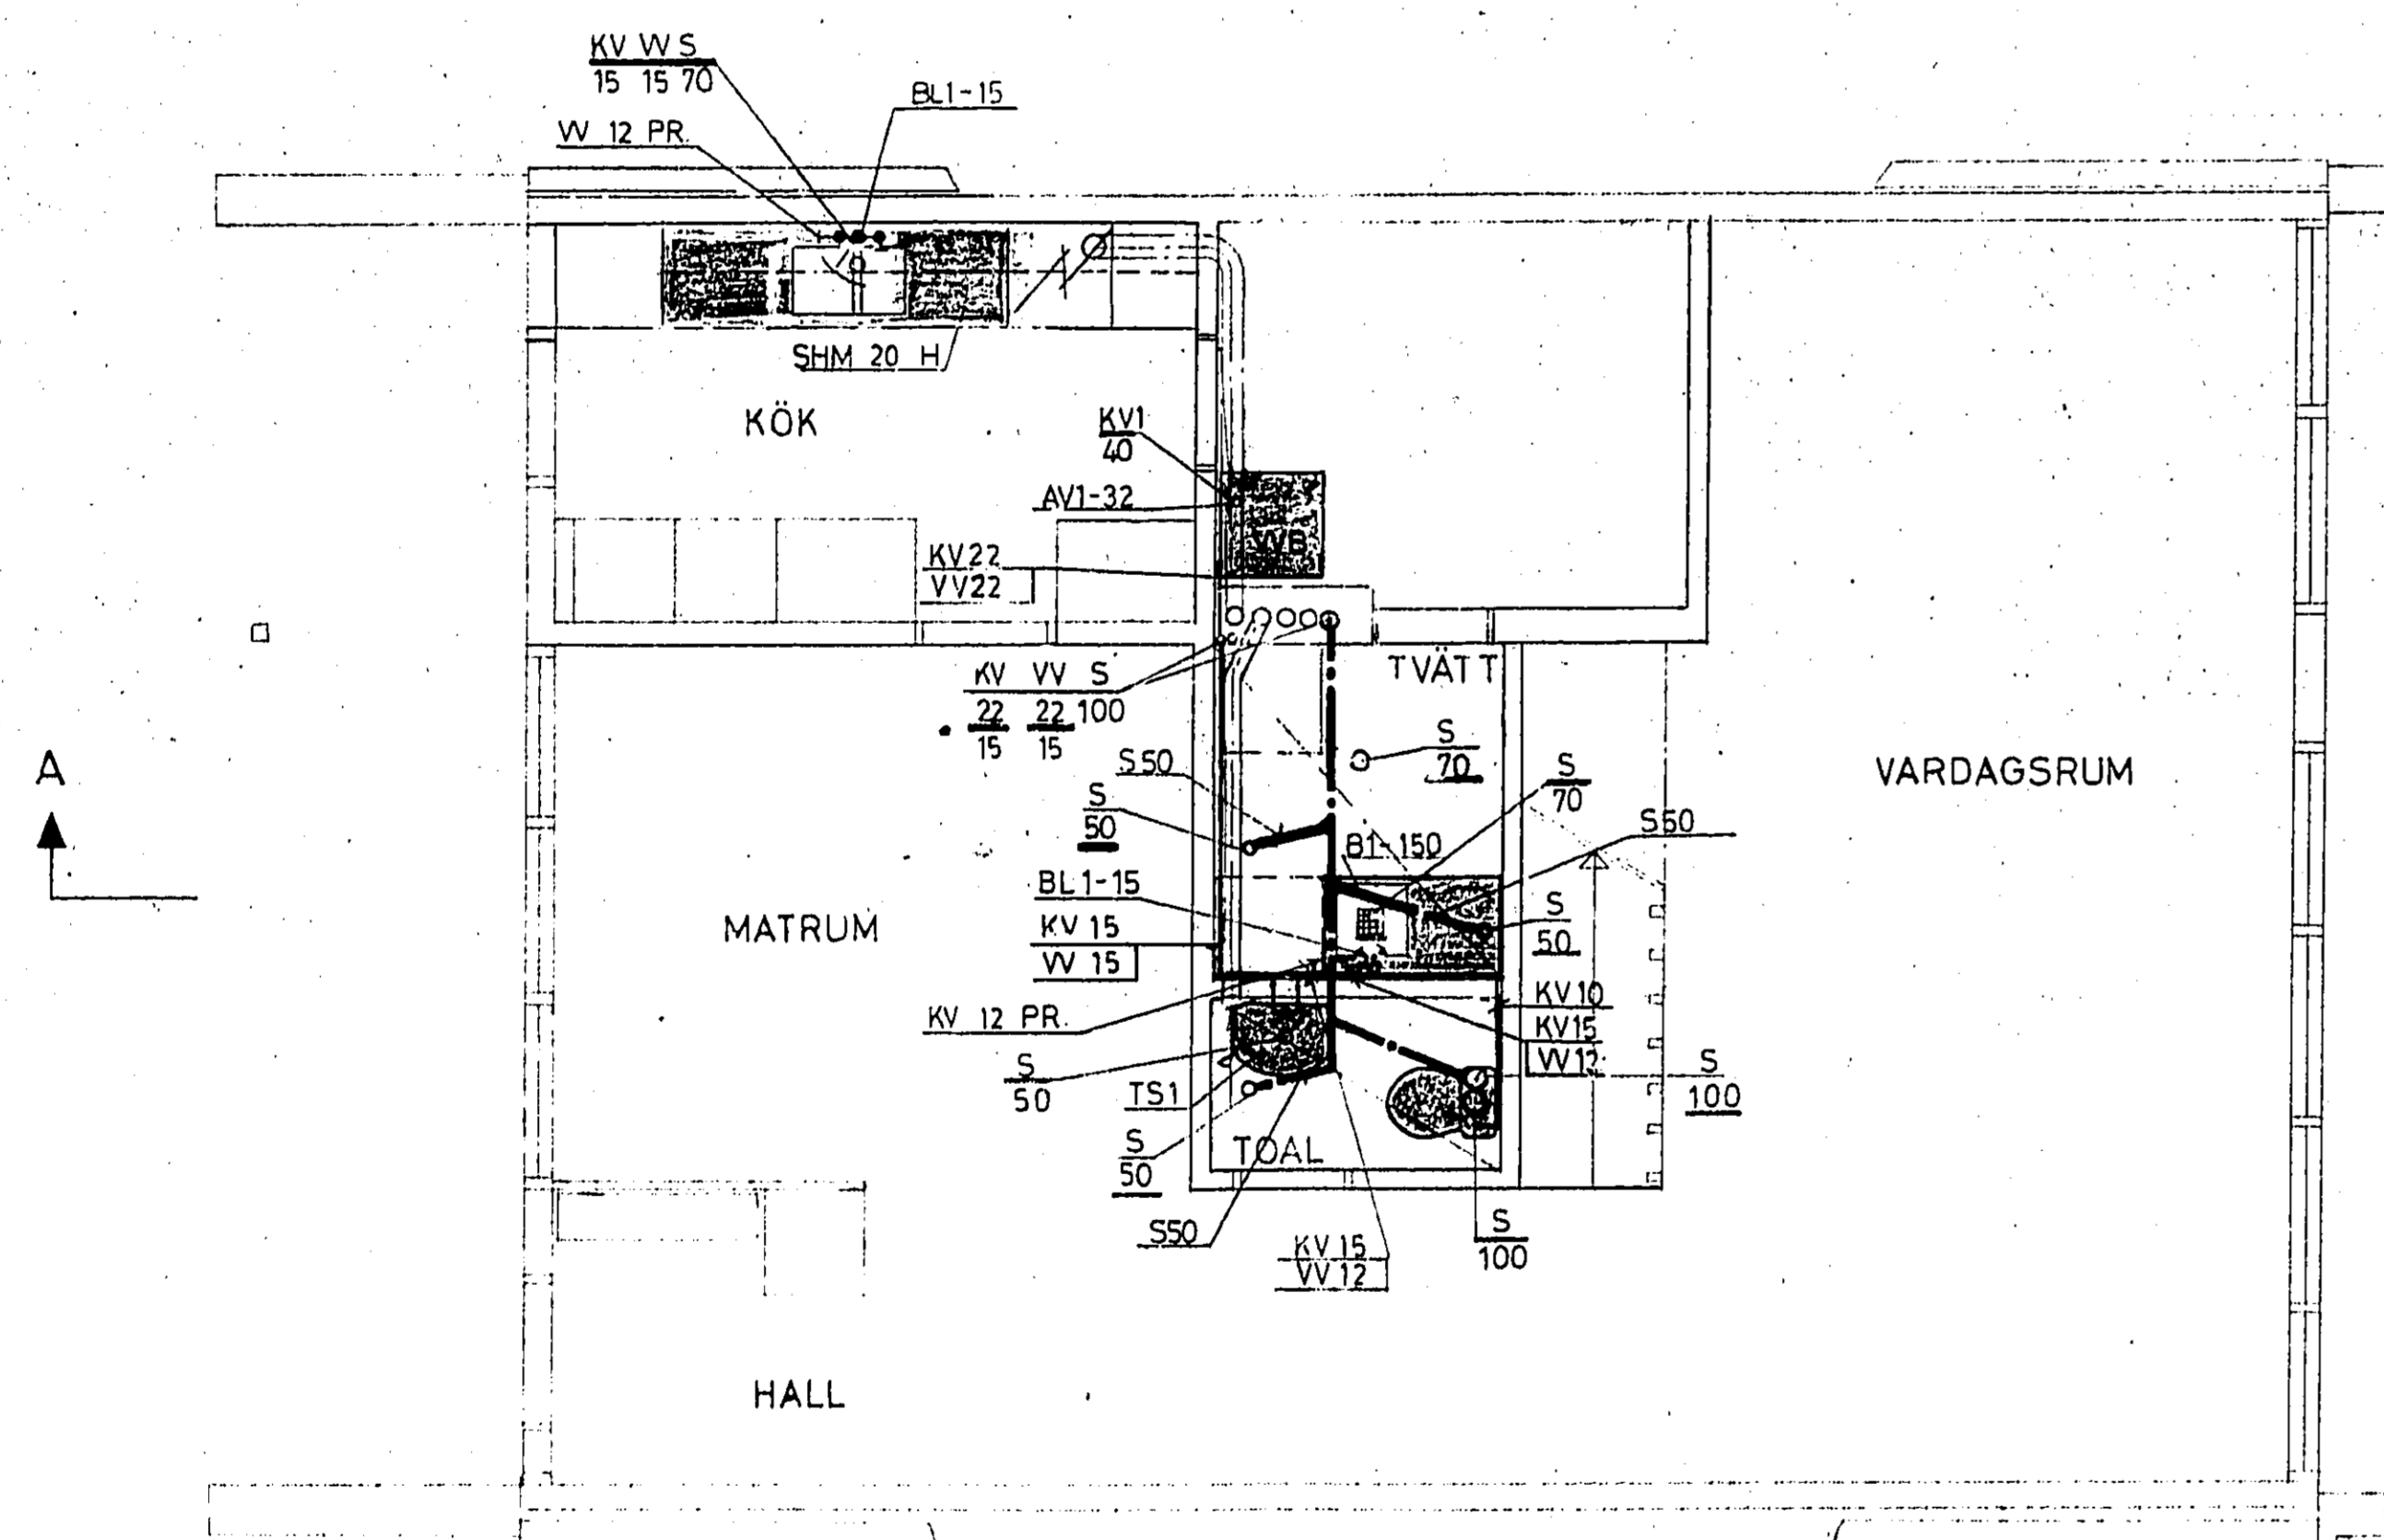

BOTTENPLAN

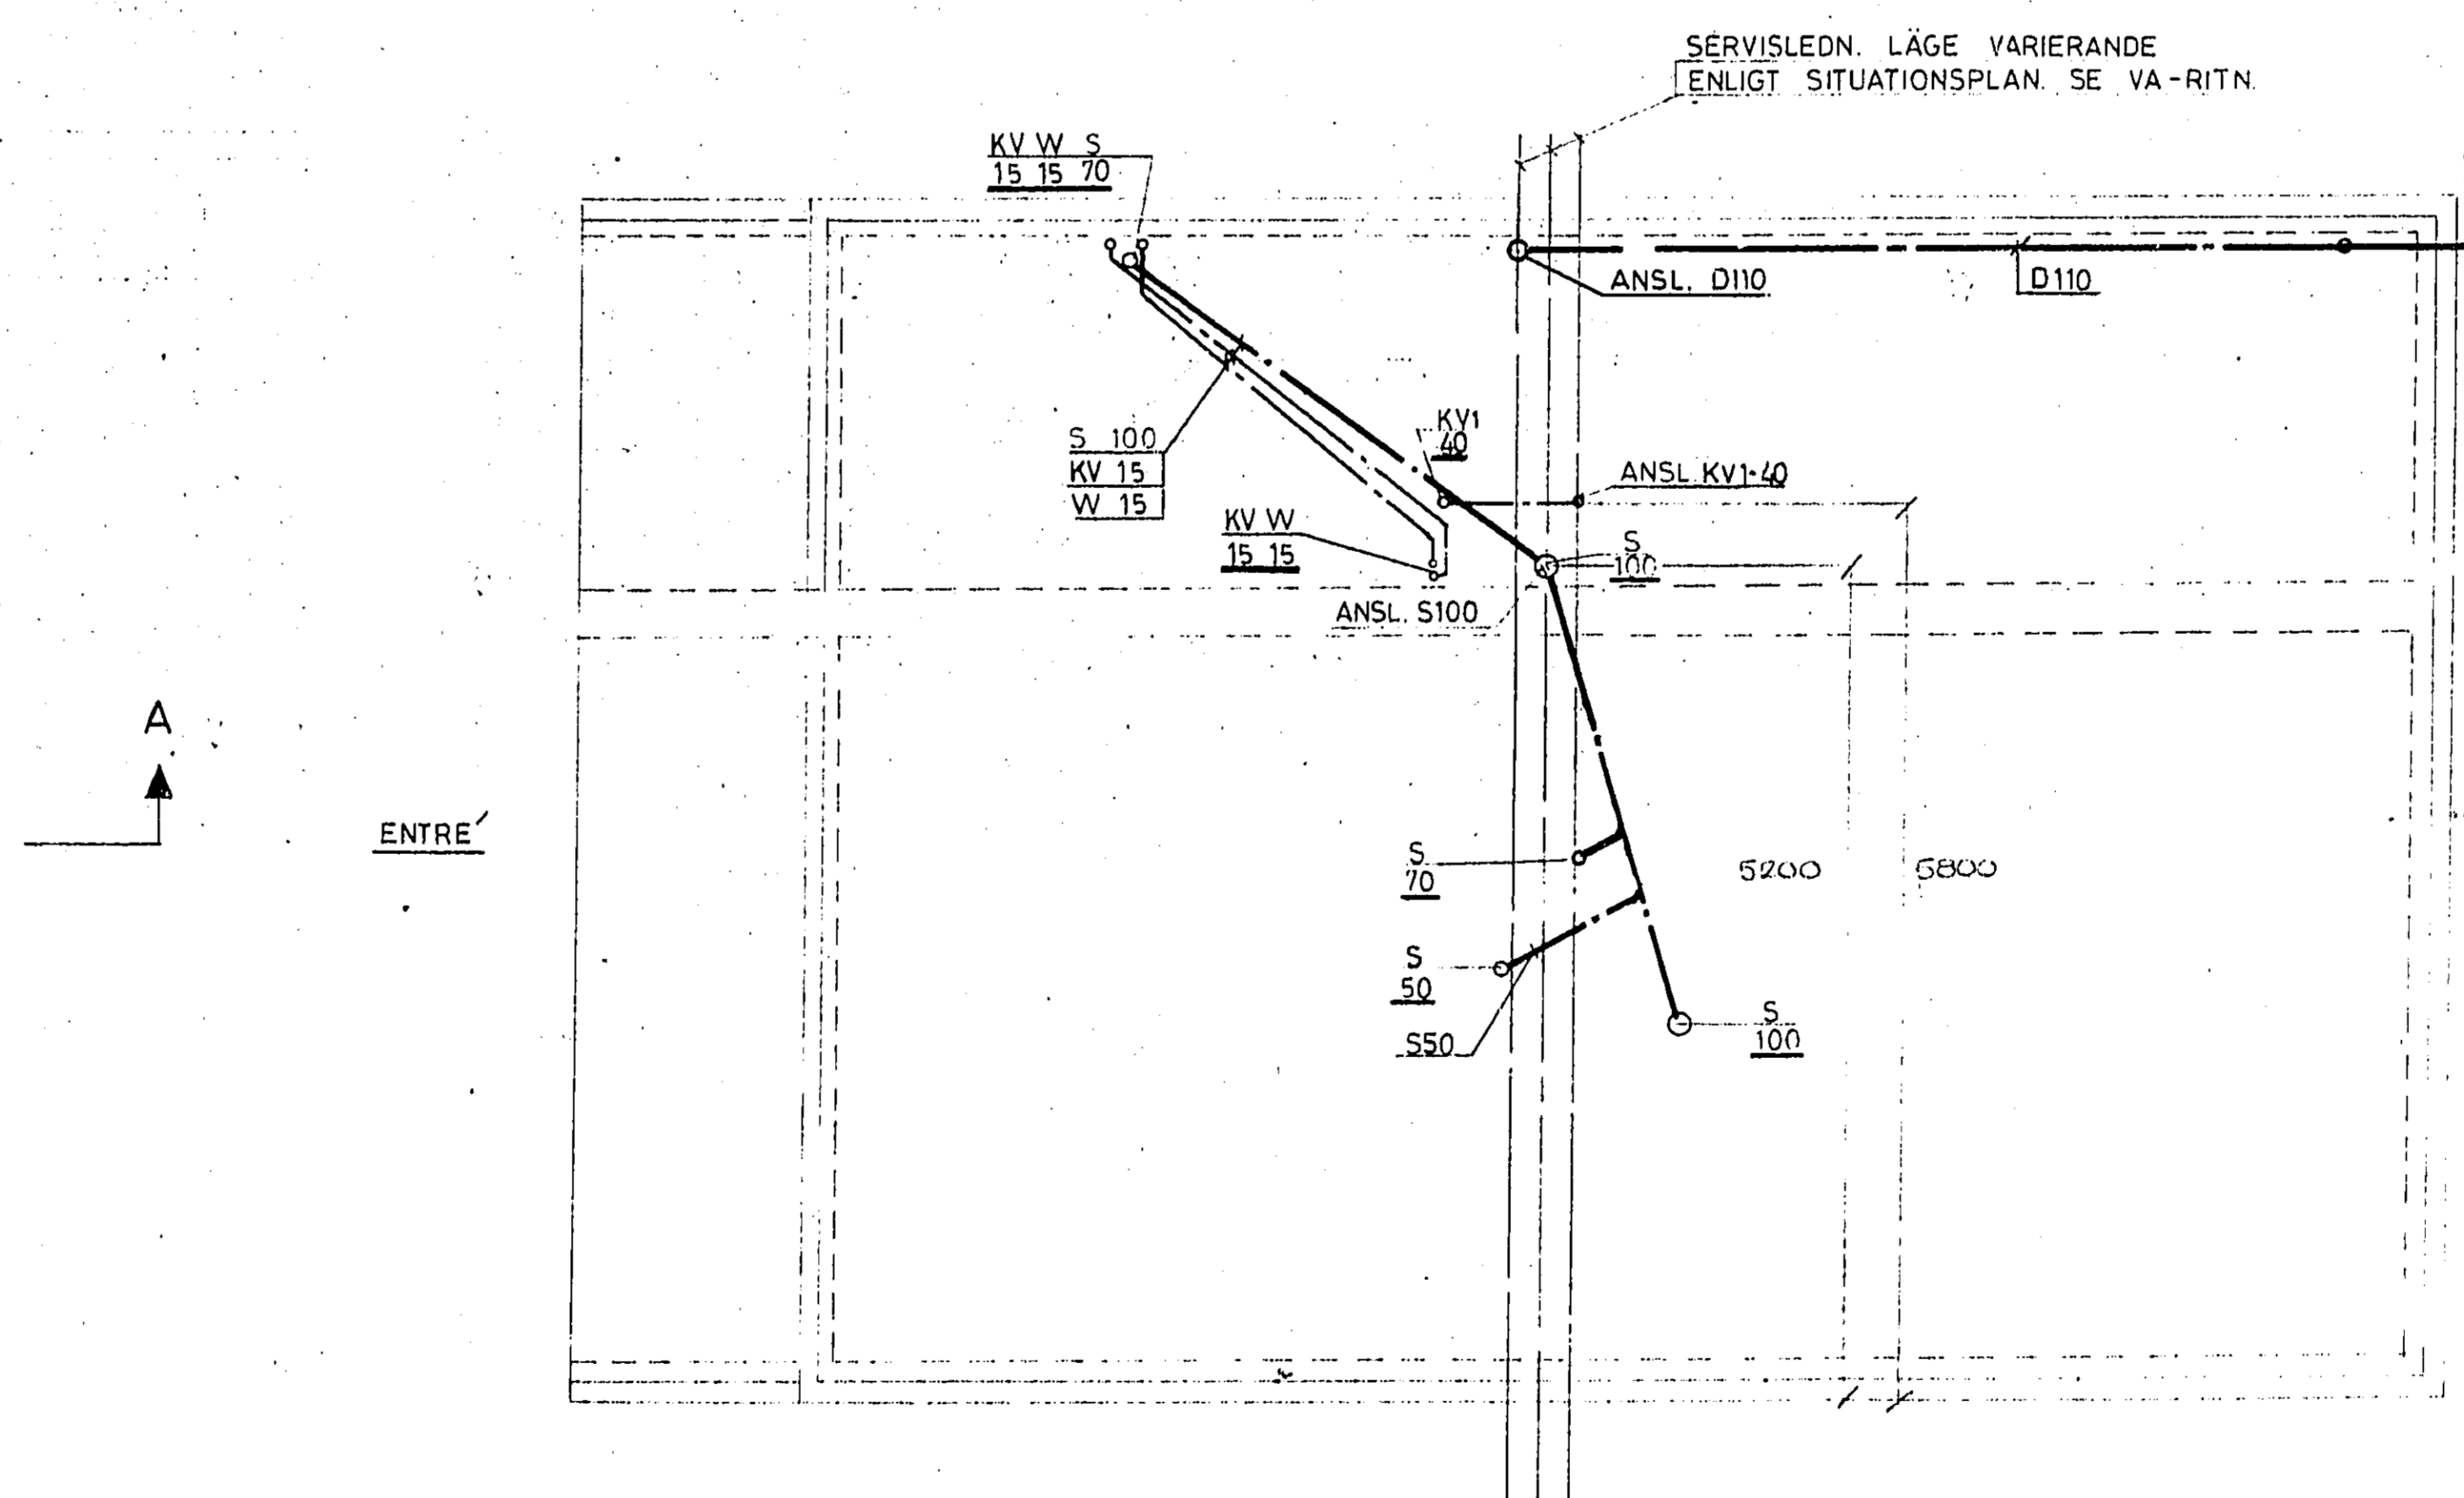

GRUNDPLAN

TYRESÖ KYRKÖRDMÄNNINGAR
Ink. 1973
Dat.

BETR. STUPRÖRSLEDN. LÅGE OCH DIM. SE
VIK-S SITUATIONSPLAN NR. 68-70

Godkänd vid beslut den
1973 på sätt
som framgår av delegeringsprotokoll, § 10.
För Tyresö-kyrkördmännen
Sten Ullenskjöld
byråingenjör

26031

Granskad och godkänd av myndighet
Tyresö byggnadsnämning den 18/1 1973

SMÅHUSOMRÅDE ETAPP IV
KRUSBODA, TYRESÖ
RADHUS TYP III B
SANITETSTEKN. ANL.

KEDBRANT & WICKBERG INGENJÖRSBYRÅ AB
S. KANSIGATAN 11 - GÄVLE - TEL. VÄXEL 115740
DATUM 15-1 72 RITN. NR 7164-5

A. BYRÅ TILLKOMMER		2-3-72	UH		
Nr	Andr. eller meddel. m.	Datum	ut.	Carit.	
KONTR.	RITAD	UTANSEAD	SKALA		
UH	UH		1:50		

0 1 2 3 4 5 6 7 8 9 10

Skala 1:100
0 1 2 3 4 5 6 7 8 9 10 Met.

Skala 1:50
0 1 2 3 4 5 Met.