




Fastighetsrättslig beskrivning, aktbilaga BE.  
Teknisk beskrivning, se aktbilaga TBE.

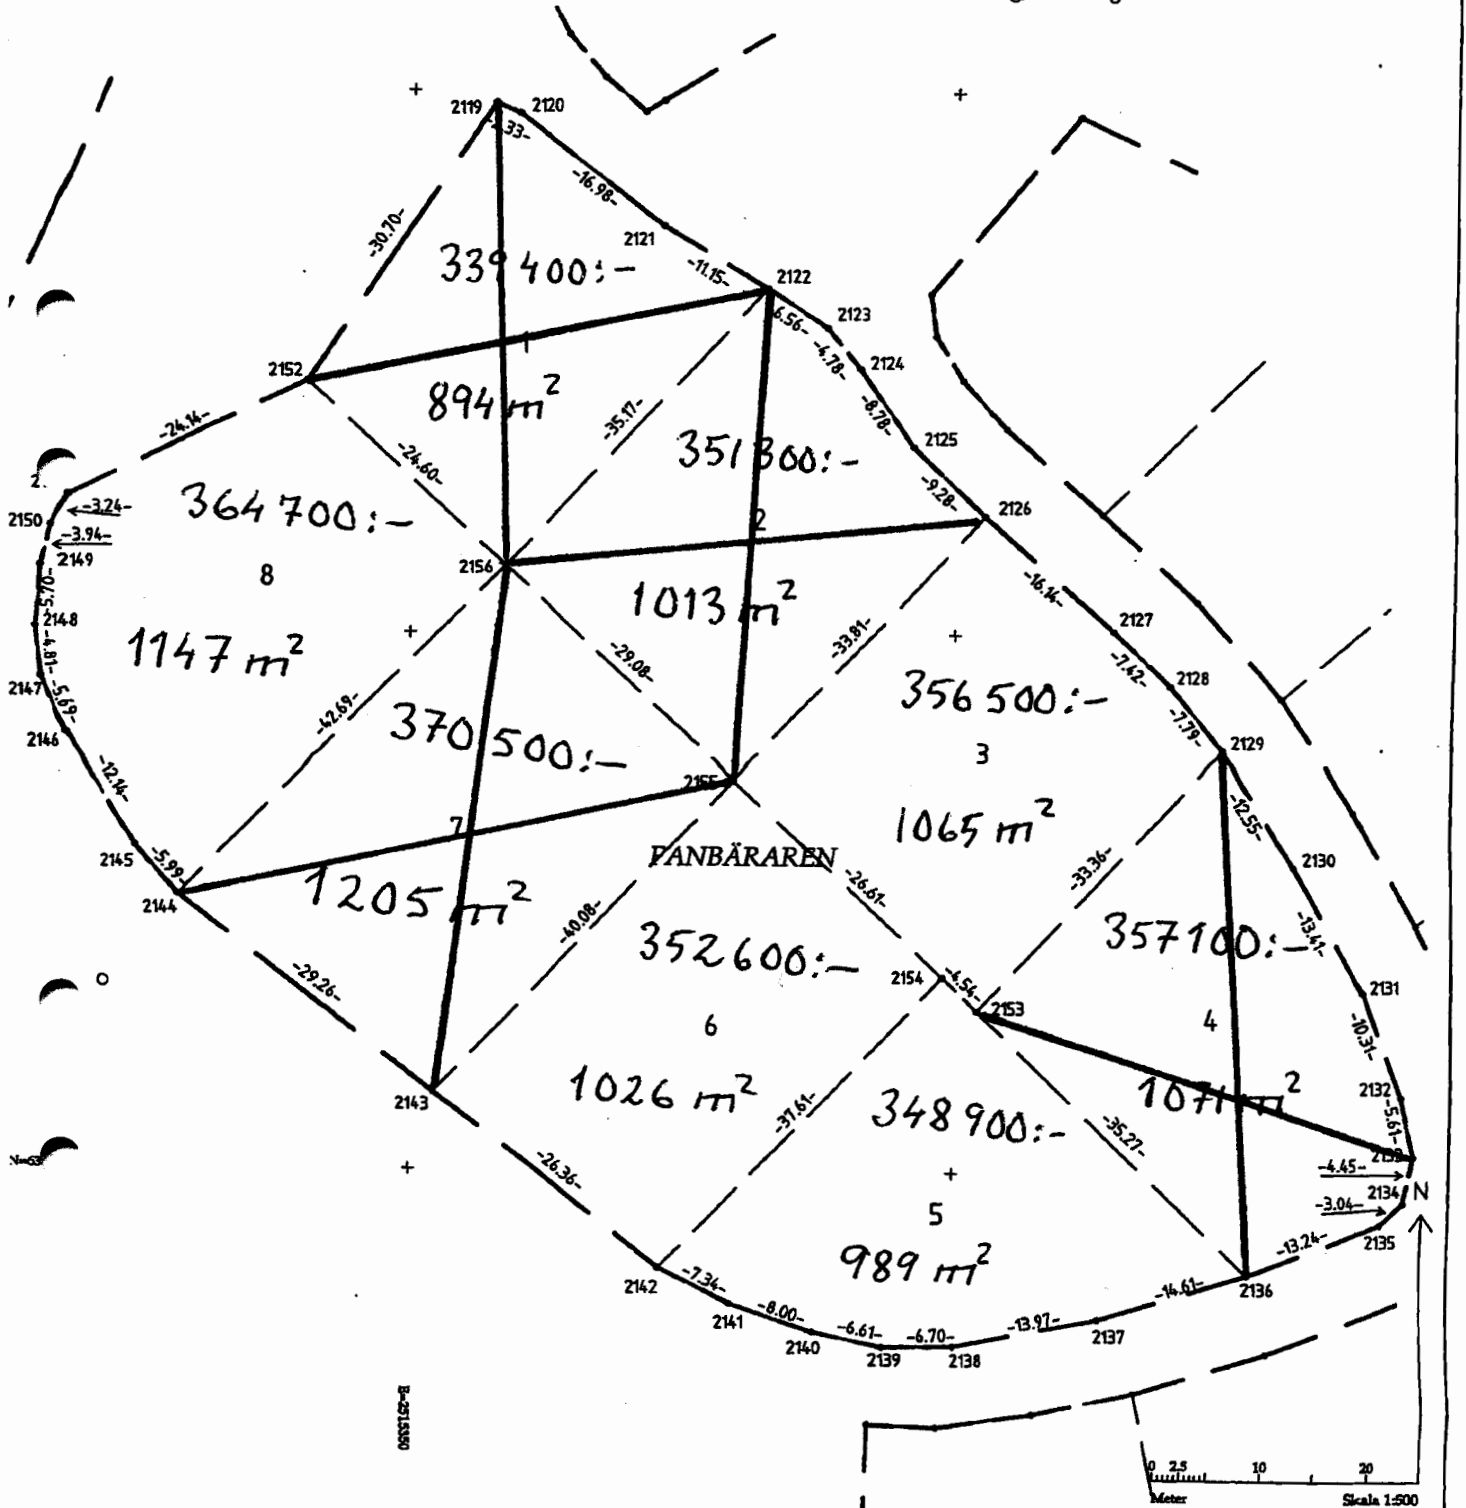

B=215350


0 2.5 10 20  
Meter  
Skala 1:500

Karta 2007-10-24	Aktbilaga KA3
Ärende Avstyckning från Visby Artilleriet 1:33 Gotlands kommun	Ärendenr: I 06280
Johan Stengård Förregistreringslantmätare	Förregistreringen är registrerad 2007-11-27
	Johan Stengård Johan Stengård



Gotlands län


Fastighetsrättslig beskrivning, aktbilaga BE.  
Teknisk beskrivning, se aktbilaga TBE.

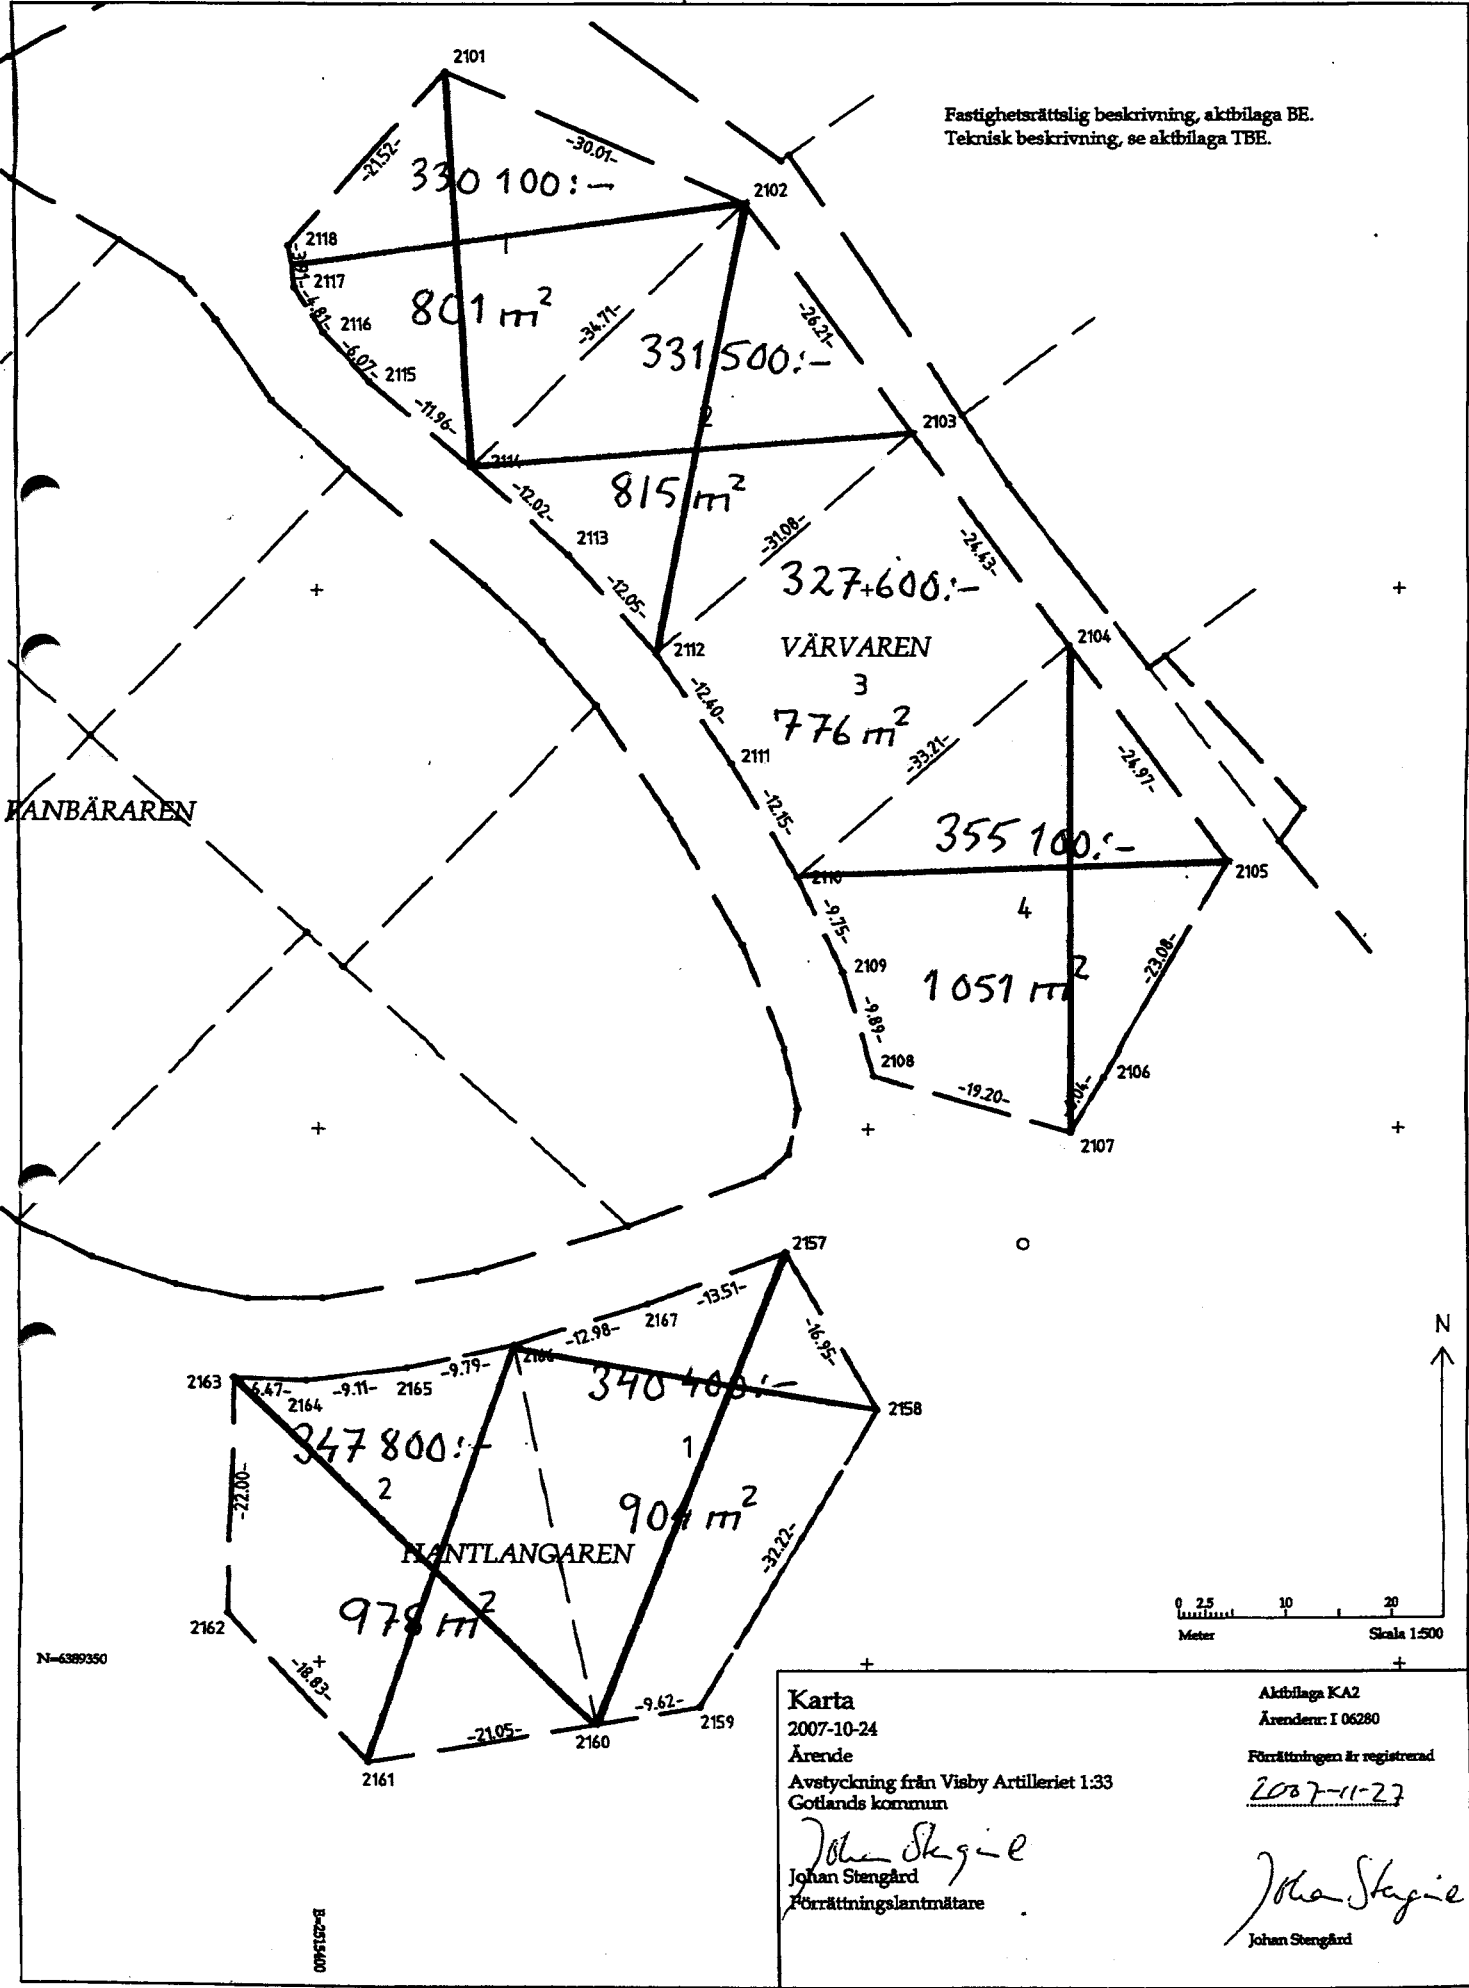

HÄNBÄRAREN

VÄRVAREN

HÄNTLANGAREN

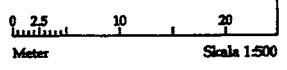

N-6389350

B-2515400

<p><b>Karta</b> 2007-10-24 Ärende Avstyckning från Visby Artilleriet 1:33 Gotlands kommun</p> <p><i>Johan Skjegie</i> Johan Stengård Förärrättningslantmätare</p>	<p>Aktbilaga KA2 Ärendenr: I 06280 Förärrättningen är registrerad <u>2007-11-27</u></p> <p><i>Johan Skjegie</i> Johan Stengård</p>
---	--