


Plan 1:50

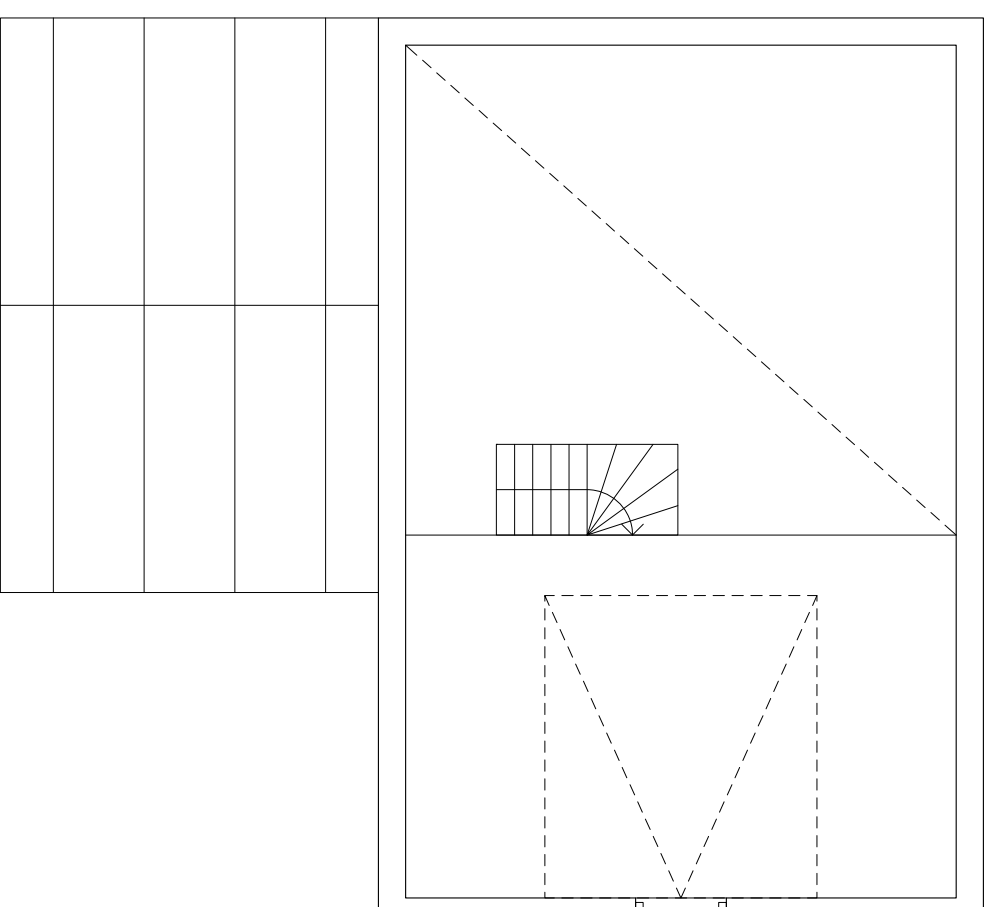

Plan Loft 1:50

BYGGLOVSRTNING

Tobias Dahlberg
Arkitekt

Pennygängen 50
414 82 Göteborg
Tel: 0768 89 99 00
e-post tobias.dahlberg1@gmail.com

RITAD AV: KONSTRUERAD AV

TD

MALMÖ 2015-11-29

BET	ANT	ANDRINGEN AVSER	SIGN	DATUM
-----	-----	-----------------	------	-------

TYLYDDEN 1:24, HALMSTAD

TYLUDDENS.FRITIDSBY.STUGA151
FRITIDSHUS.MED.INGLASAT.UTERUM

PLAN

SKALA 1:50

RITNINGNUMMER

A:02

ÄNDR BE

A