


FÖRKLARINGAR

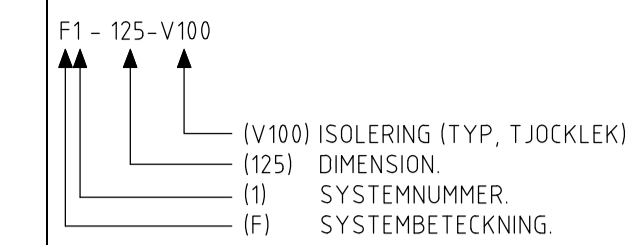

SYSTEMBETECKNING

- T TILLUFT
- F FRÄNLUFT
- A AVLUFT
- U UTELUFT
- IM IMKANAL

ISOLERING


- B BRANDISOLERING
- K KONDENSISOLERING
- V VÄRMEISOLERING

KOMPONENTER


- LA01 VENTILATIONSAGGREGAT
TYP ÖSTBERG HERU 100 S EC
- FD11 FRÄNLUFTSDON, TYP KLIMATBYRÅN KV
- LD11 LJUDDAMPARE, FAST (DIM-ISOLT JOCKLEK-LÅNGD)
- LD51 LJUDDAMPARE, FLEX. (DIM-ISOLT JOCKLEK-LÅNGD)
- KD11 KOMBIDON, TYP ABC CDF
- TD11 TILLUFTSDON, TYP LINDAB KIR
- TD12 TILLUFTSDON, TYP FLAKT STGA
- UD UTELUFTSDON (FRISKLUFTSVENTIL I VÄGG)

ALLMÄNNA BETECKNINGAR

- ANSL ANSLUTNING
- BEF BEFINTLIG
- CL CENTRUMLINJE
- DEM DEMONTERING
- IL INSPEKTIONSLUCKA
- INK INKOPPLING
- INKL INKLADNAD
- IMONT MONTERAS, LEV. AV ANNAN ENTR.
- PR PROPPAD LEDNING
- OFG ÖVER FÄRDIGT GOLV.

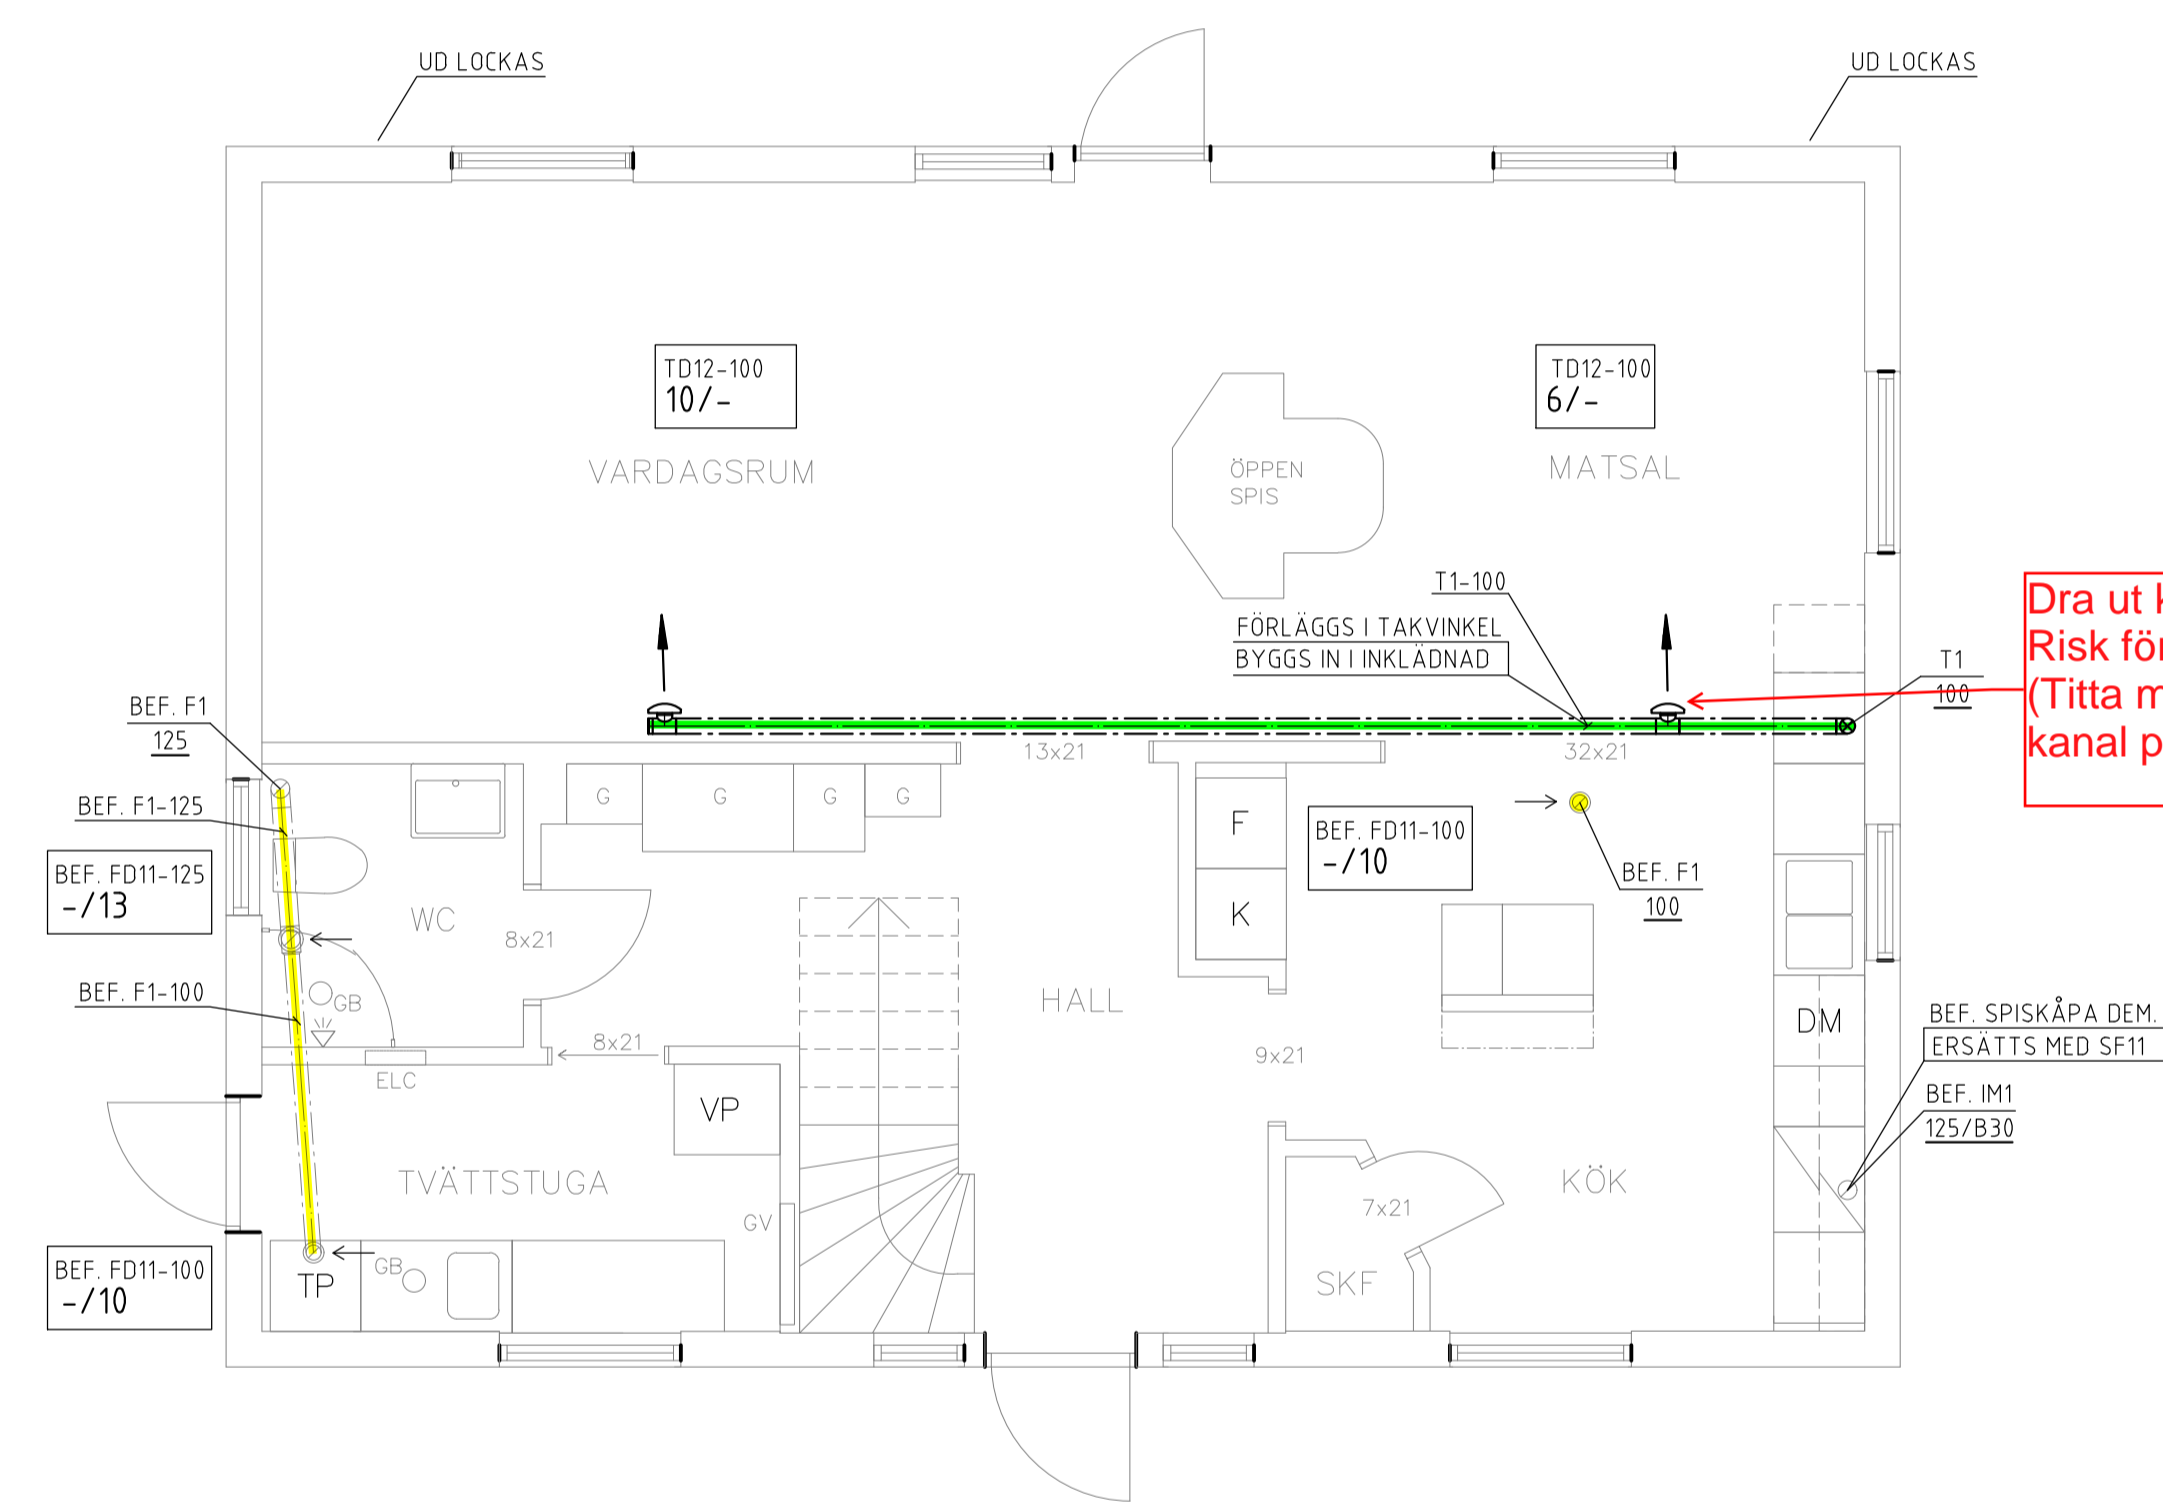

ENTRÉPLAN

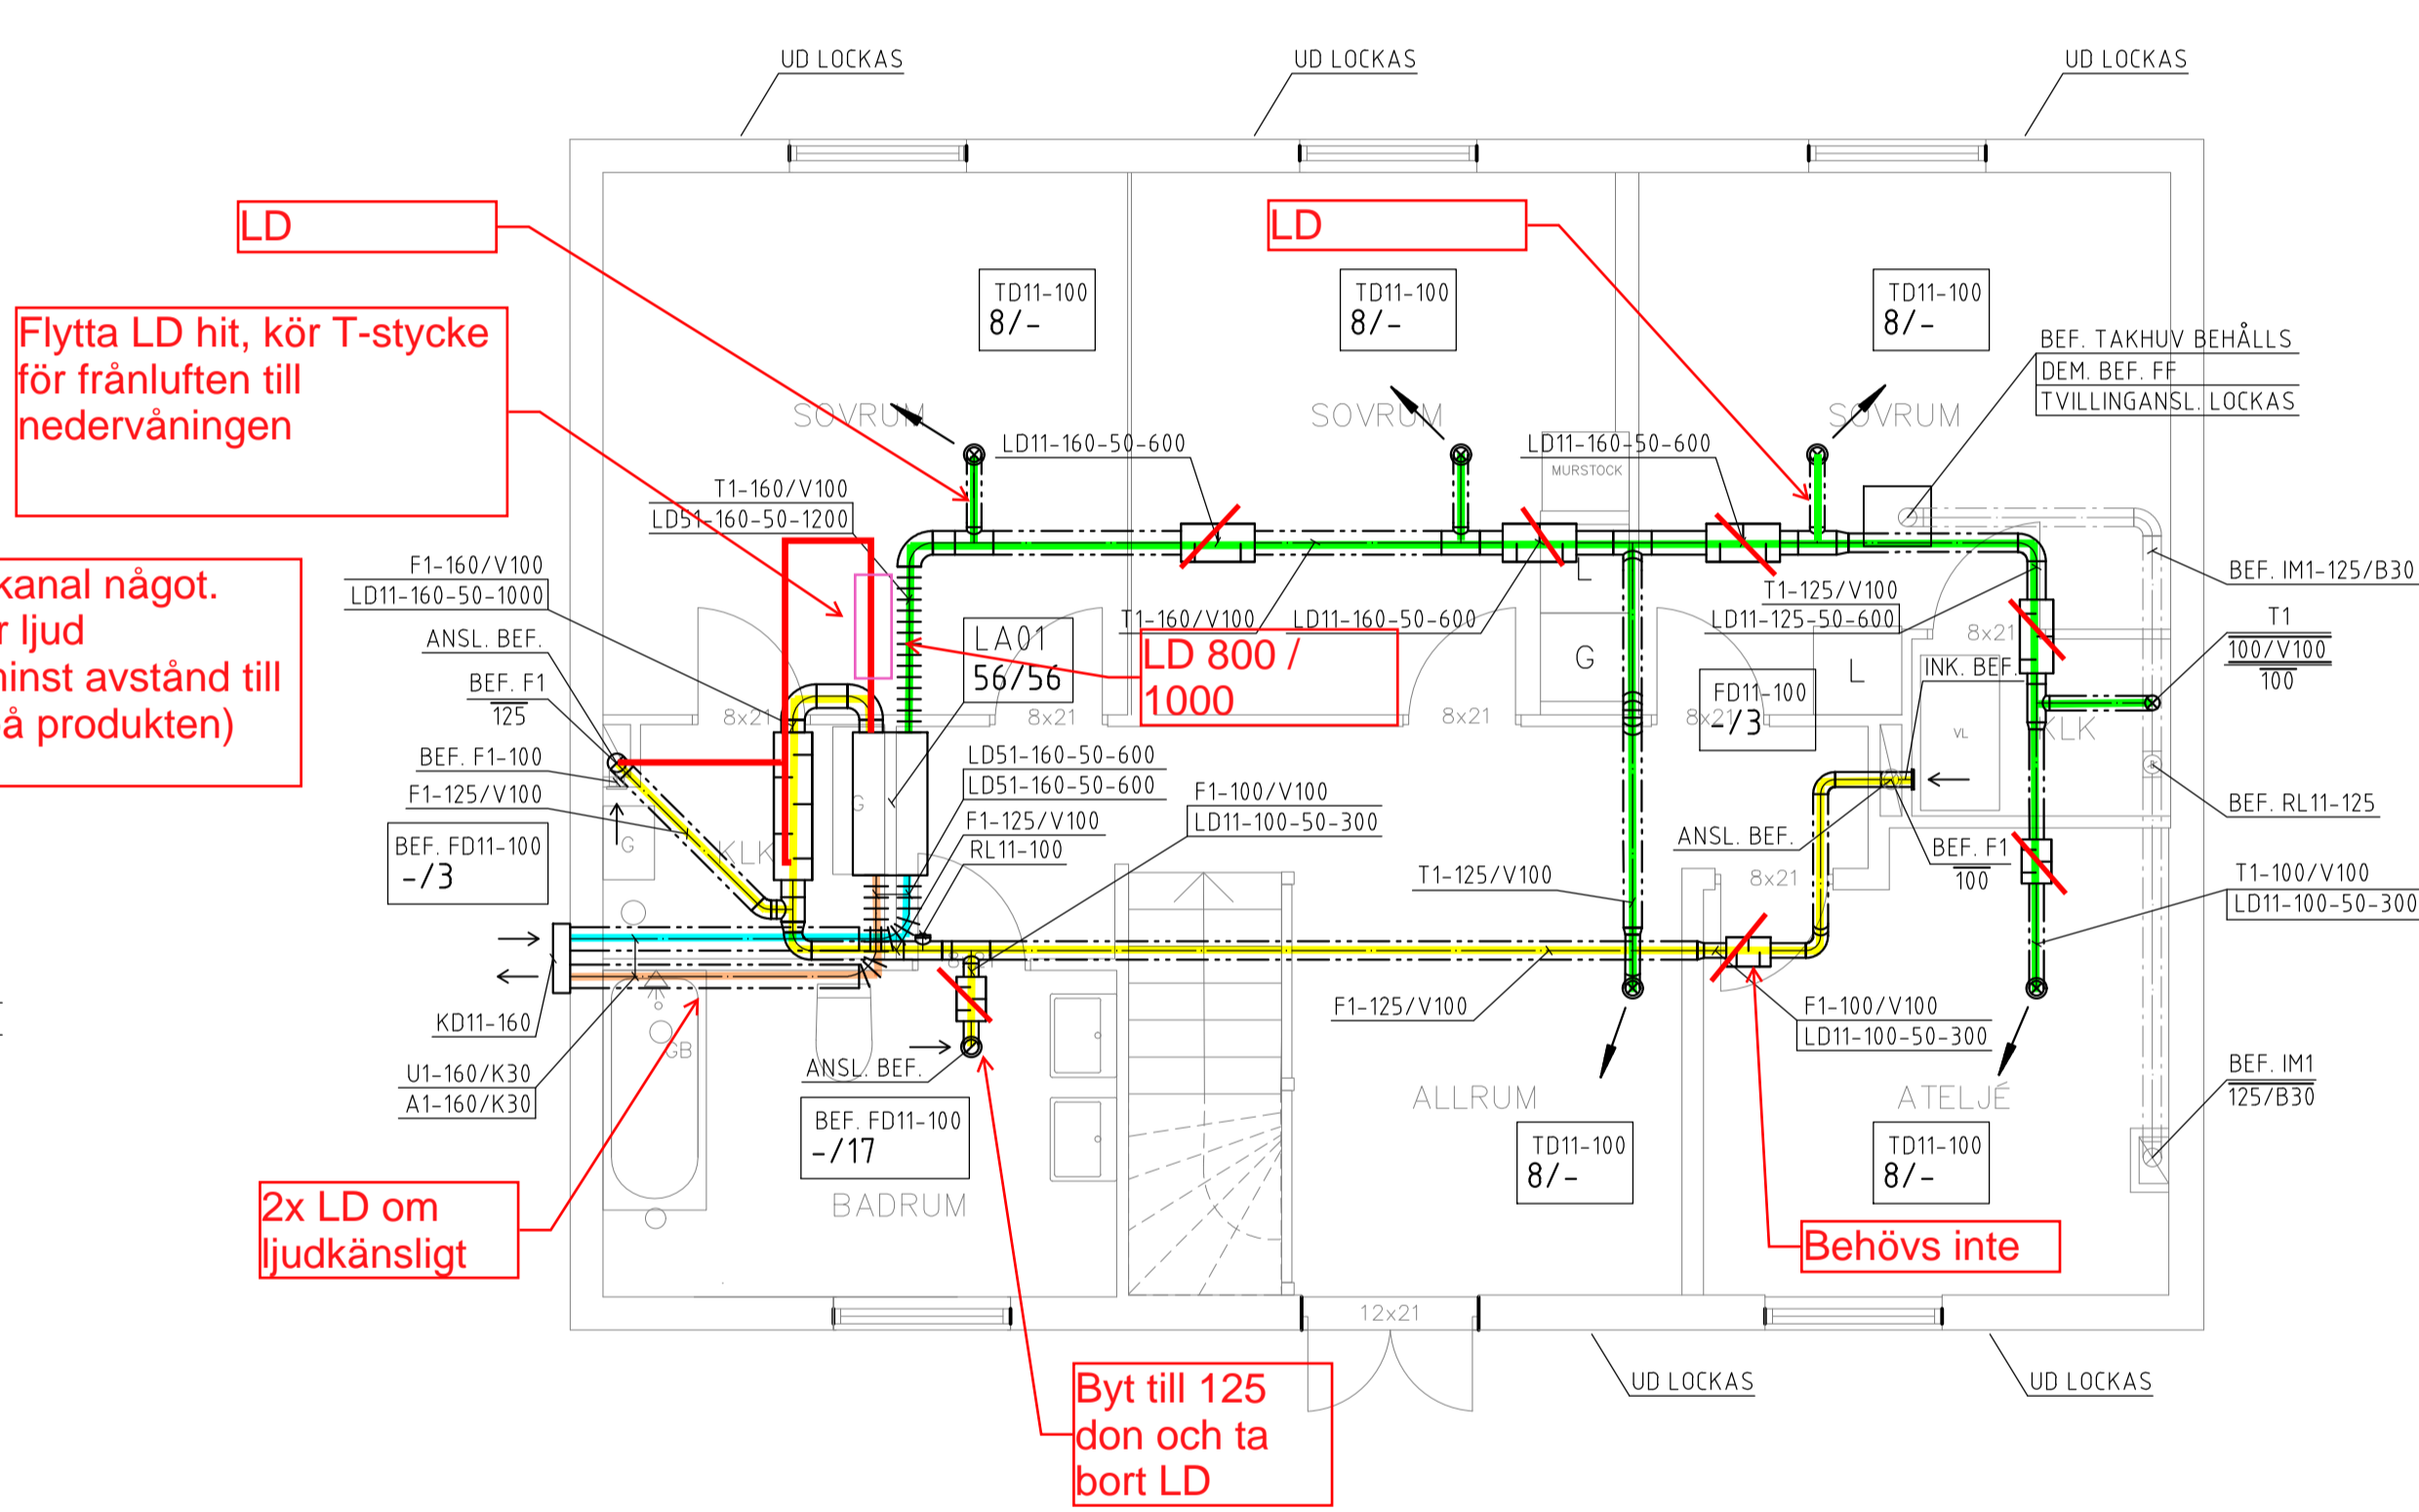

ÖVRE PLAN


LD
Flytta LD hit, kör T-stycke för frånluften till nedervåningen

Dra ut kanal något. Risk för ljud (Titta minst avstånd till kanal på produkten)

2x LD om ljudkänsligt

Byt till 125 don och ta bort LD

Behövs inte

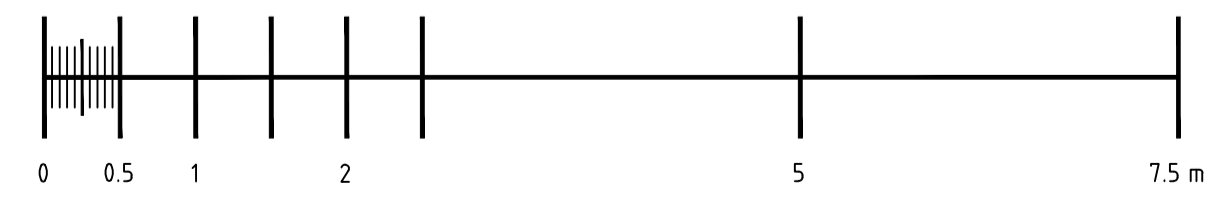

SKALA 1:50

BET	ANT	ÄNDRINGEN AVSER	SIGN	DATUM

BYGGHANDLING

UPPDRAG NR	RITAD AV	HANDLÄGGARE
DATUM	ANSVARIG	

ENBOSTADSHUS I 2 PLAN
FASTIGHETSBET., XXX KOMMUN
LUFTBEHANDLINGSINSTALLATION

SKALA	NUMMER	BET
A1 1:50 A3 1:100	V-57-1-001	